Hoofddorp

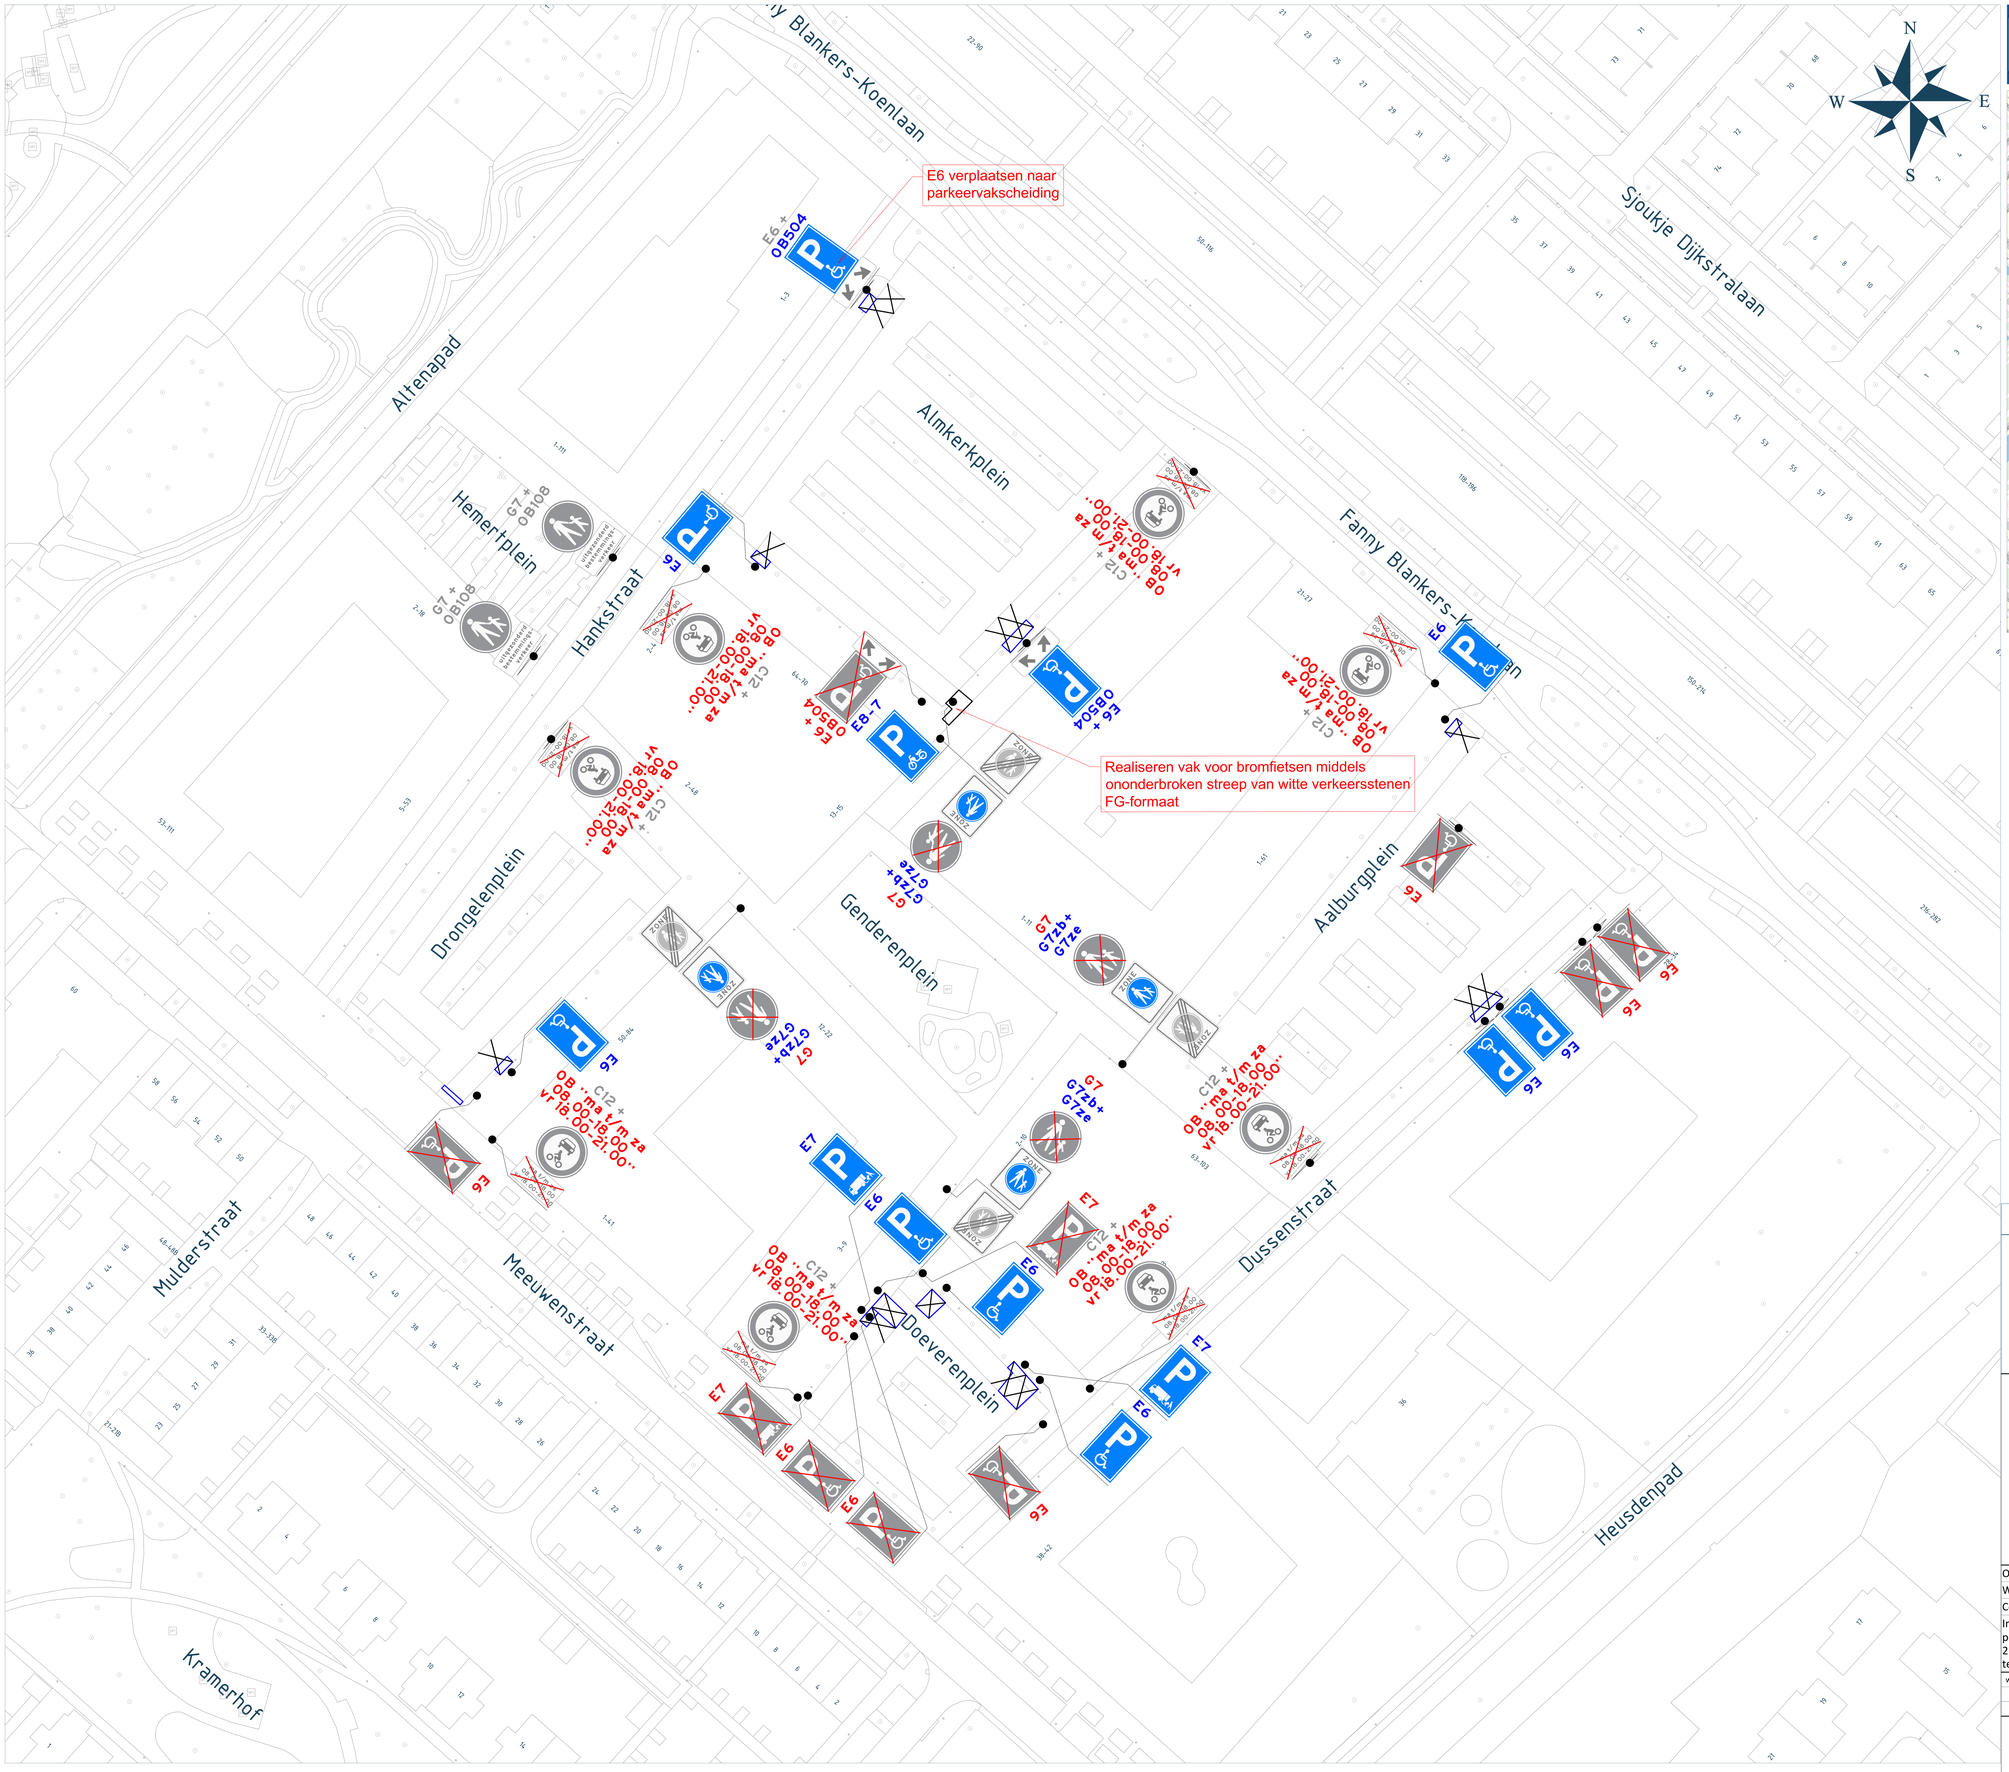

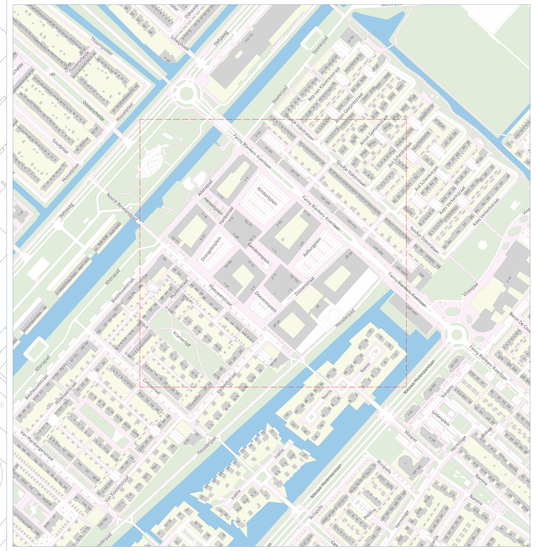

- Rode tekst: Te verwijderen bebording

- Grijze tekst: Huidige bebording/ blijft in stand

- Blauwe tekst: Nieuwe bebording

Legenda :

- Te plaatsen bebording
- Huidige bebording
- Nieuwe/extra ruimte parkeerplaats
- Witte markering aanbrengen

gemeente Haarlemmermeer

Parkeerterreinen winkecentrum Floriande

Hoofddorp

Aanpassen parkeerplaatsen en bebording

Nieuwe situatie - verkeersbesluit

Opdrachtgever:	Haarlemmermeer	Datum:	28-08-2025	Afmeting:	A0
WO-nr.:	E10278-107	Status:	Concept	Schaal:	nvt
Contractnr.:		Auteur:	SKE	Tek-nr.:	001
Ingenieursbureau postbus 250 2130 AG Hoofddorp tel. 0900-1852		Controle:		Akkoord:	

wijziging	omschrijving	datum	auteur	akkoord