



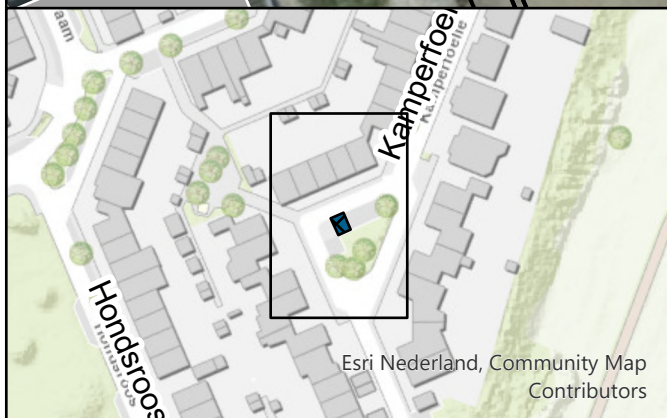

Kenteken Gebonden Gehandicapten Parkeerplaats

Locatie: Kamperfoelie 40

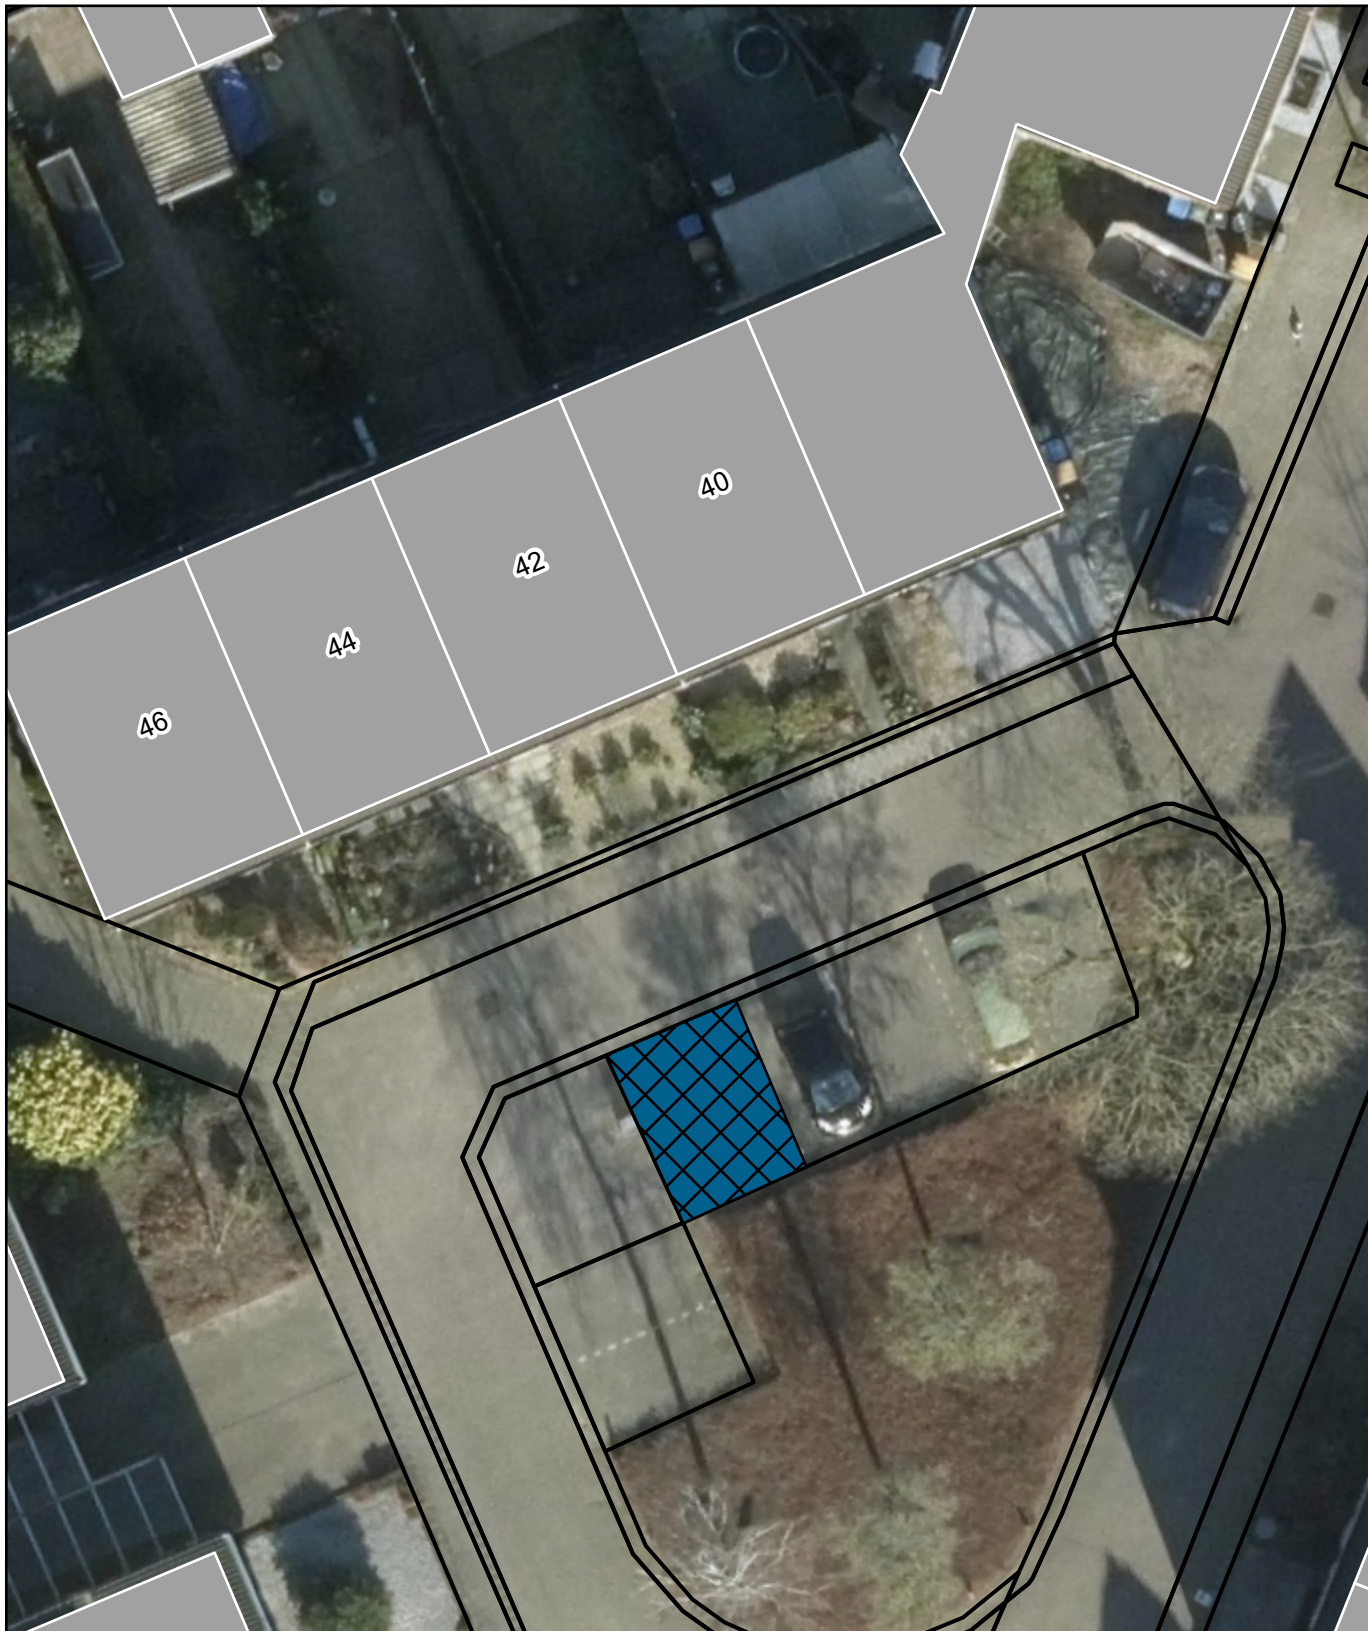

Folder: V:\RoPlan\Arcgis\Projecten\Team
IBL\Invalideparkeren\2025\Plot invalideparkeren.aprx

Datum: 16-7-2025

Schaal: 1:200

