


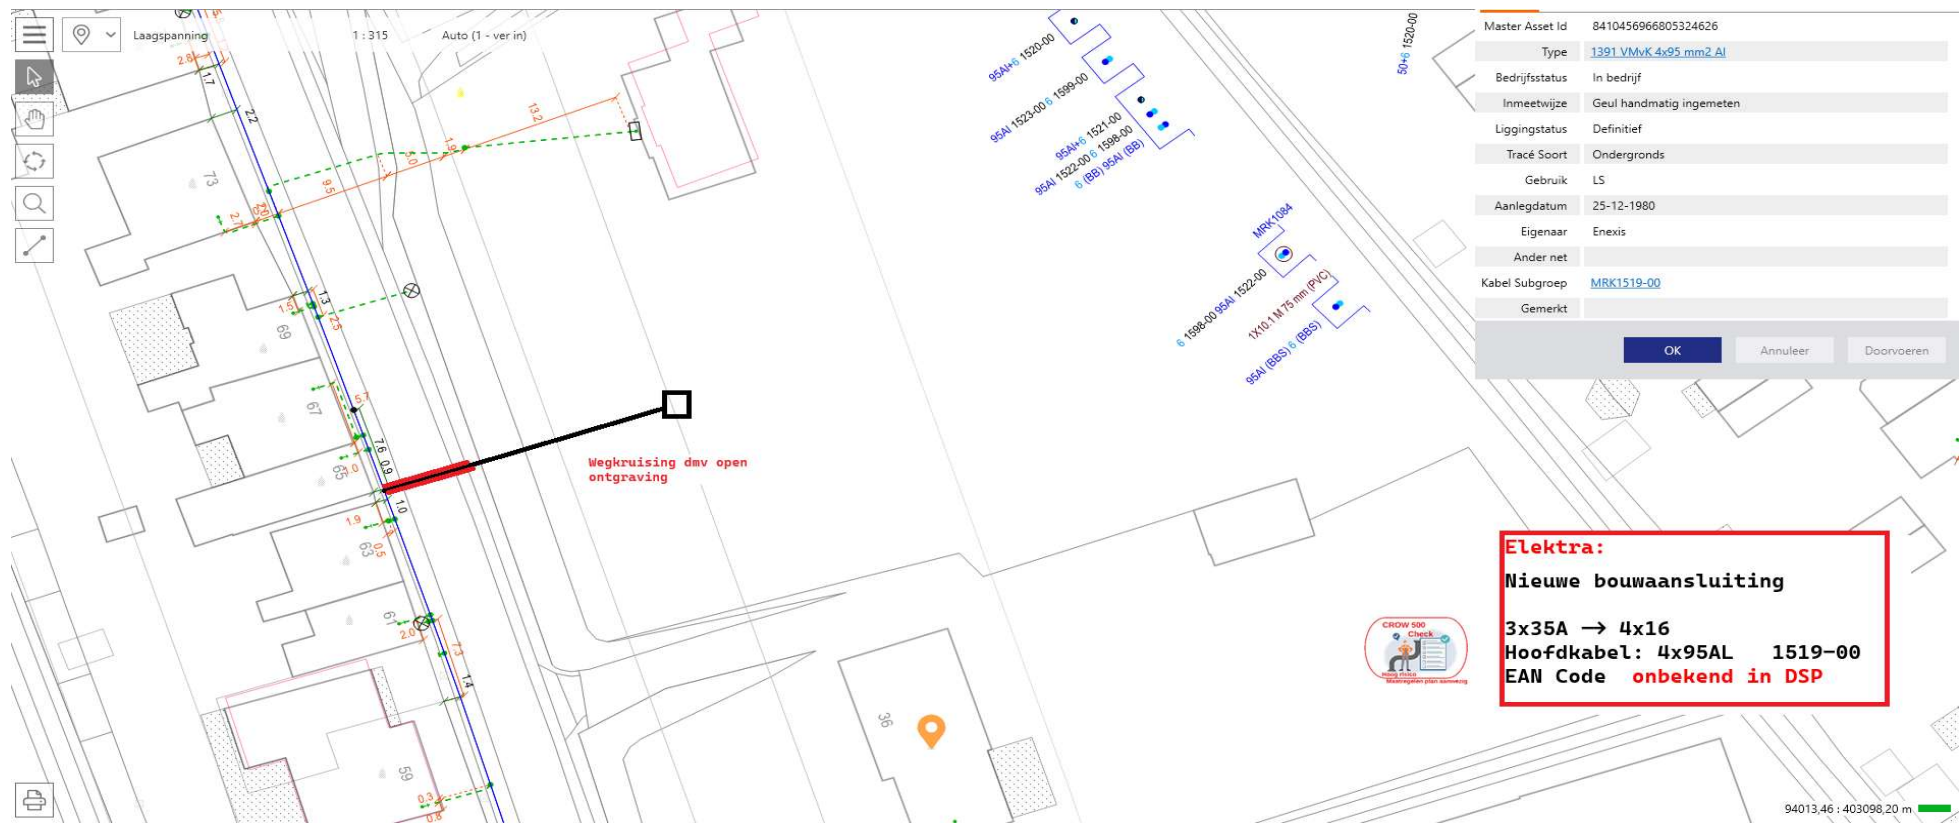

Soort aansluiting Aansluitwaarde Hoofdkabel Aansluitkabel Situatie hoofdkabel(s)		bouwaansluiting 3x35A 4x95AL 4x16mm2 1519-00		Bijzonderheden: Vergunning			
Bestaande hoofdkabel Bestaande aansluitkabel Nieuw aansluitkabel Te verwijderen aansluitkabel (Indien van toepassing)				Locatie Oude kerkstraat 36A		Aanvraagnummer 1002889335	
				Plaats Standdaarbuiten		Ondertekend door R. Vuurens	
				Ons kenmerk Aansluitingen		Gedateerd op 26-6-2025	
				Tekeningnummer		Schaal geen	
						Beheerskaartnummer	
							
				ENEXIS (huis)Aansluitingen			