


Verwijderen en aanleggen van LS-, MS- en OVL-kabels ter hoogte van Lageweg 2 te Terheijden

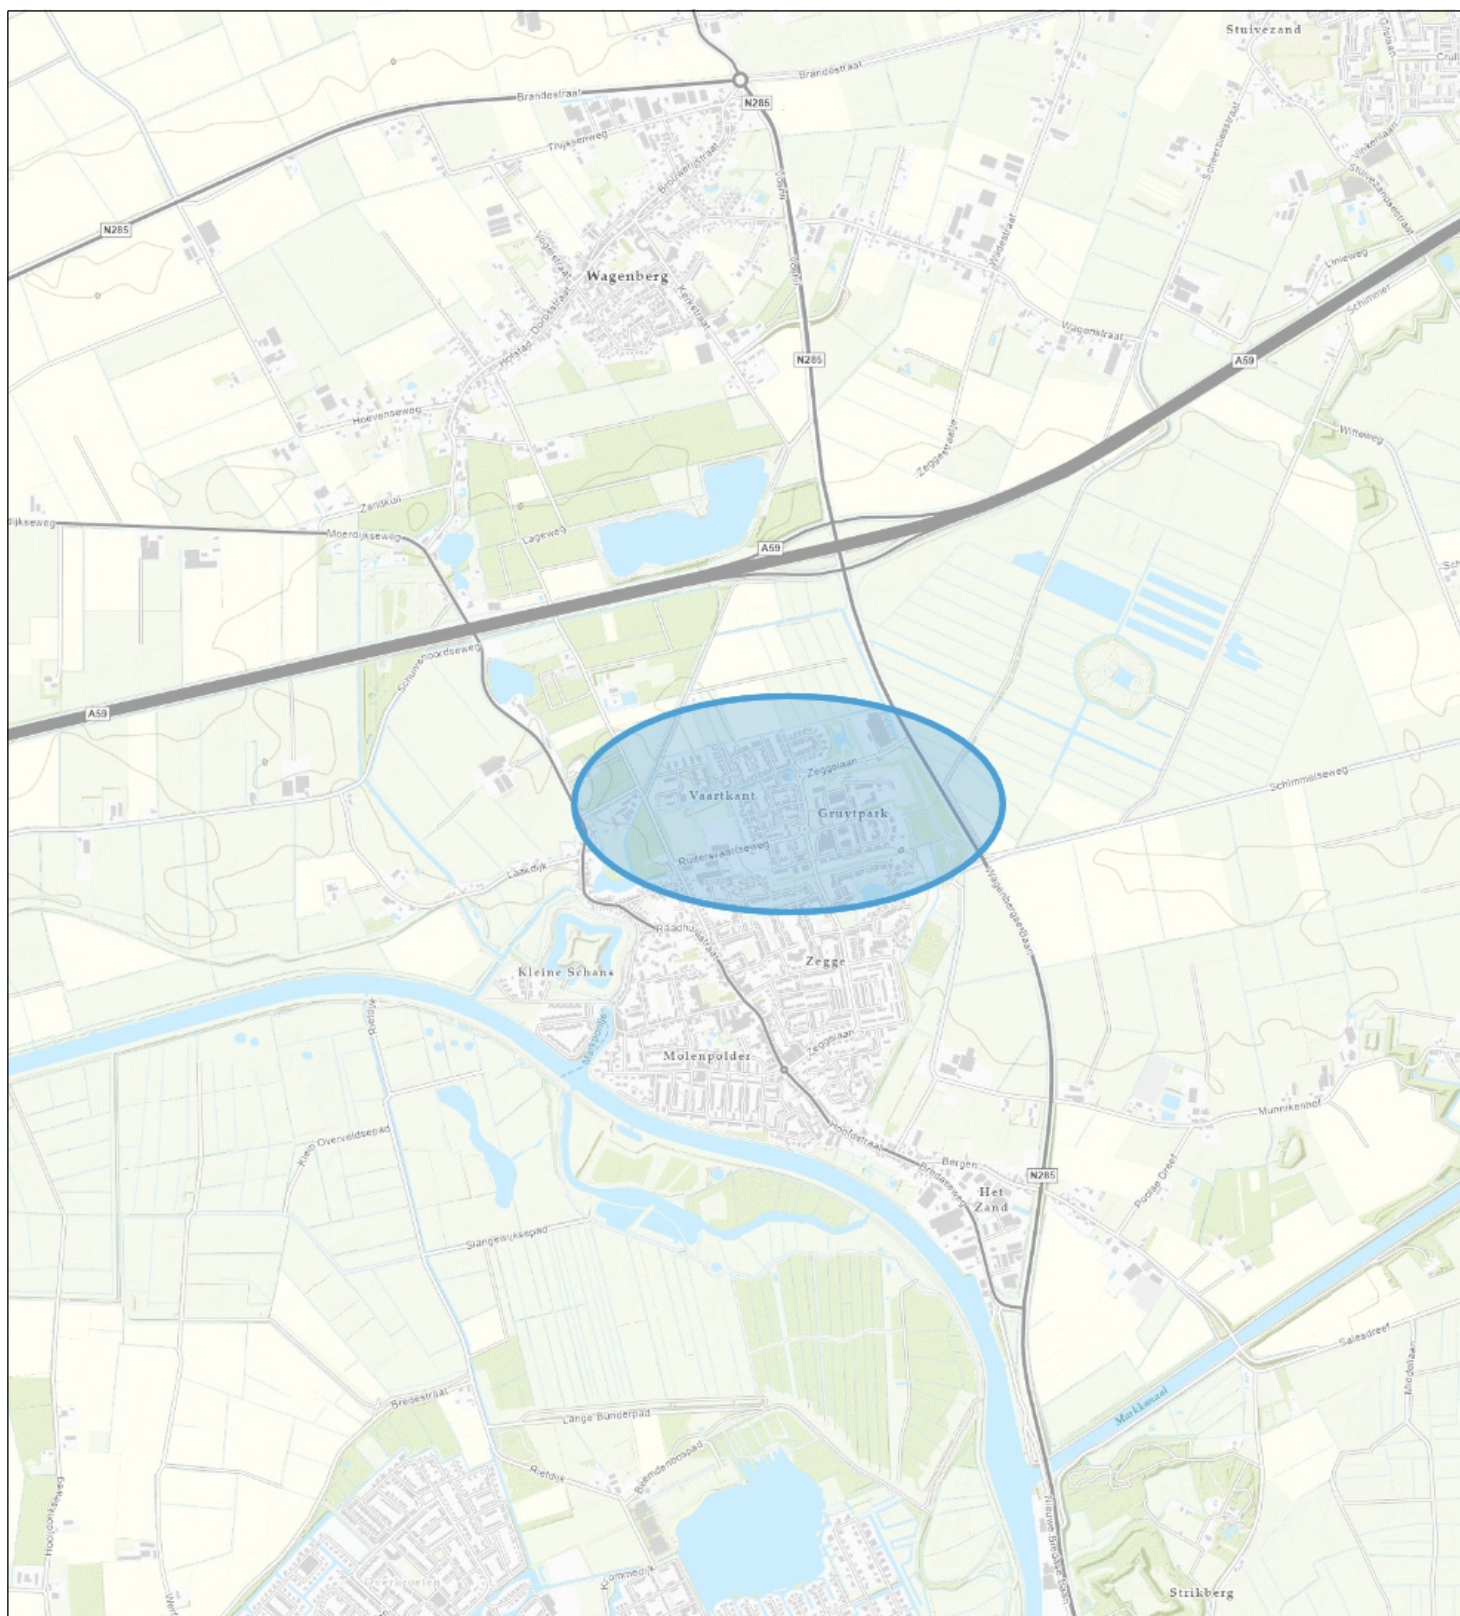

Topo



Waterschap
Brabantse Delta

Naam/Proces:
0652946885-A

Datum: 17-09-2025

Formaat: A4

Schaal: 1:25,000

