


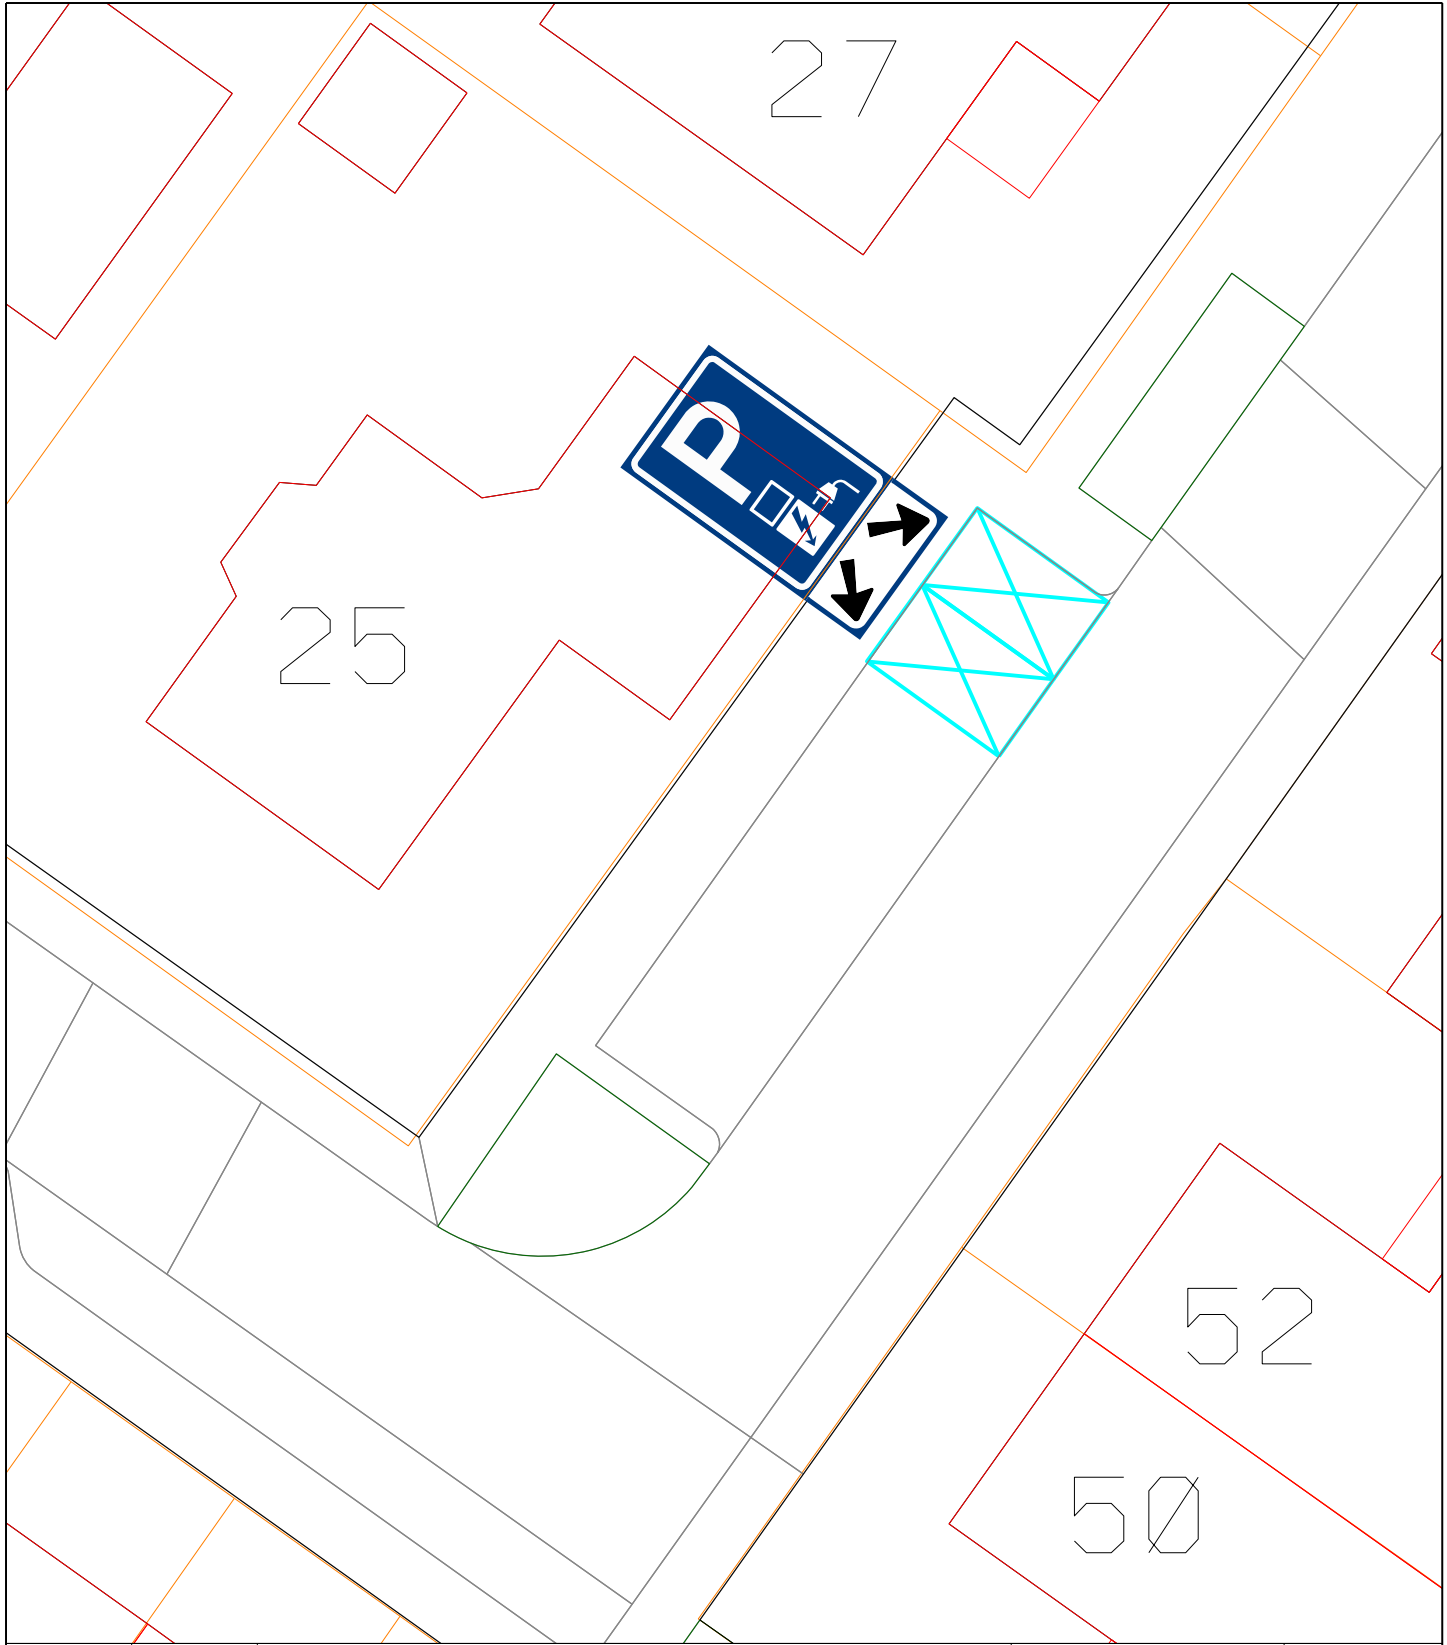

C	-	-	-	-
B	-	-	-	-
A	-	-	-	-
WIJZIG.	DATUM	OMSCHRIJVING	GETEKEND	AKKOORD

 gemeente Goeree-Overflakkee	ONDERDEEL Laadpaal Beresteyn t.h.v. nummer 25			
PROJECT Laadpalen elektrische voertuigen	TEKENINGNUMMER Z-25-174844	BLAD 1 van 1	GETEKEND COL	AKKOORD MvG
KERN Goedereede	SCHAAL 1:200	FORMAAT A4	DATUM 15-09-2025	