


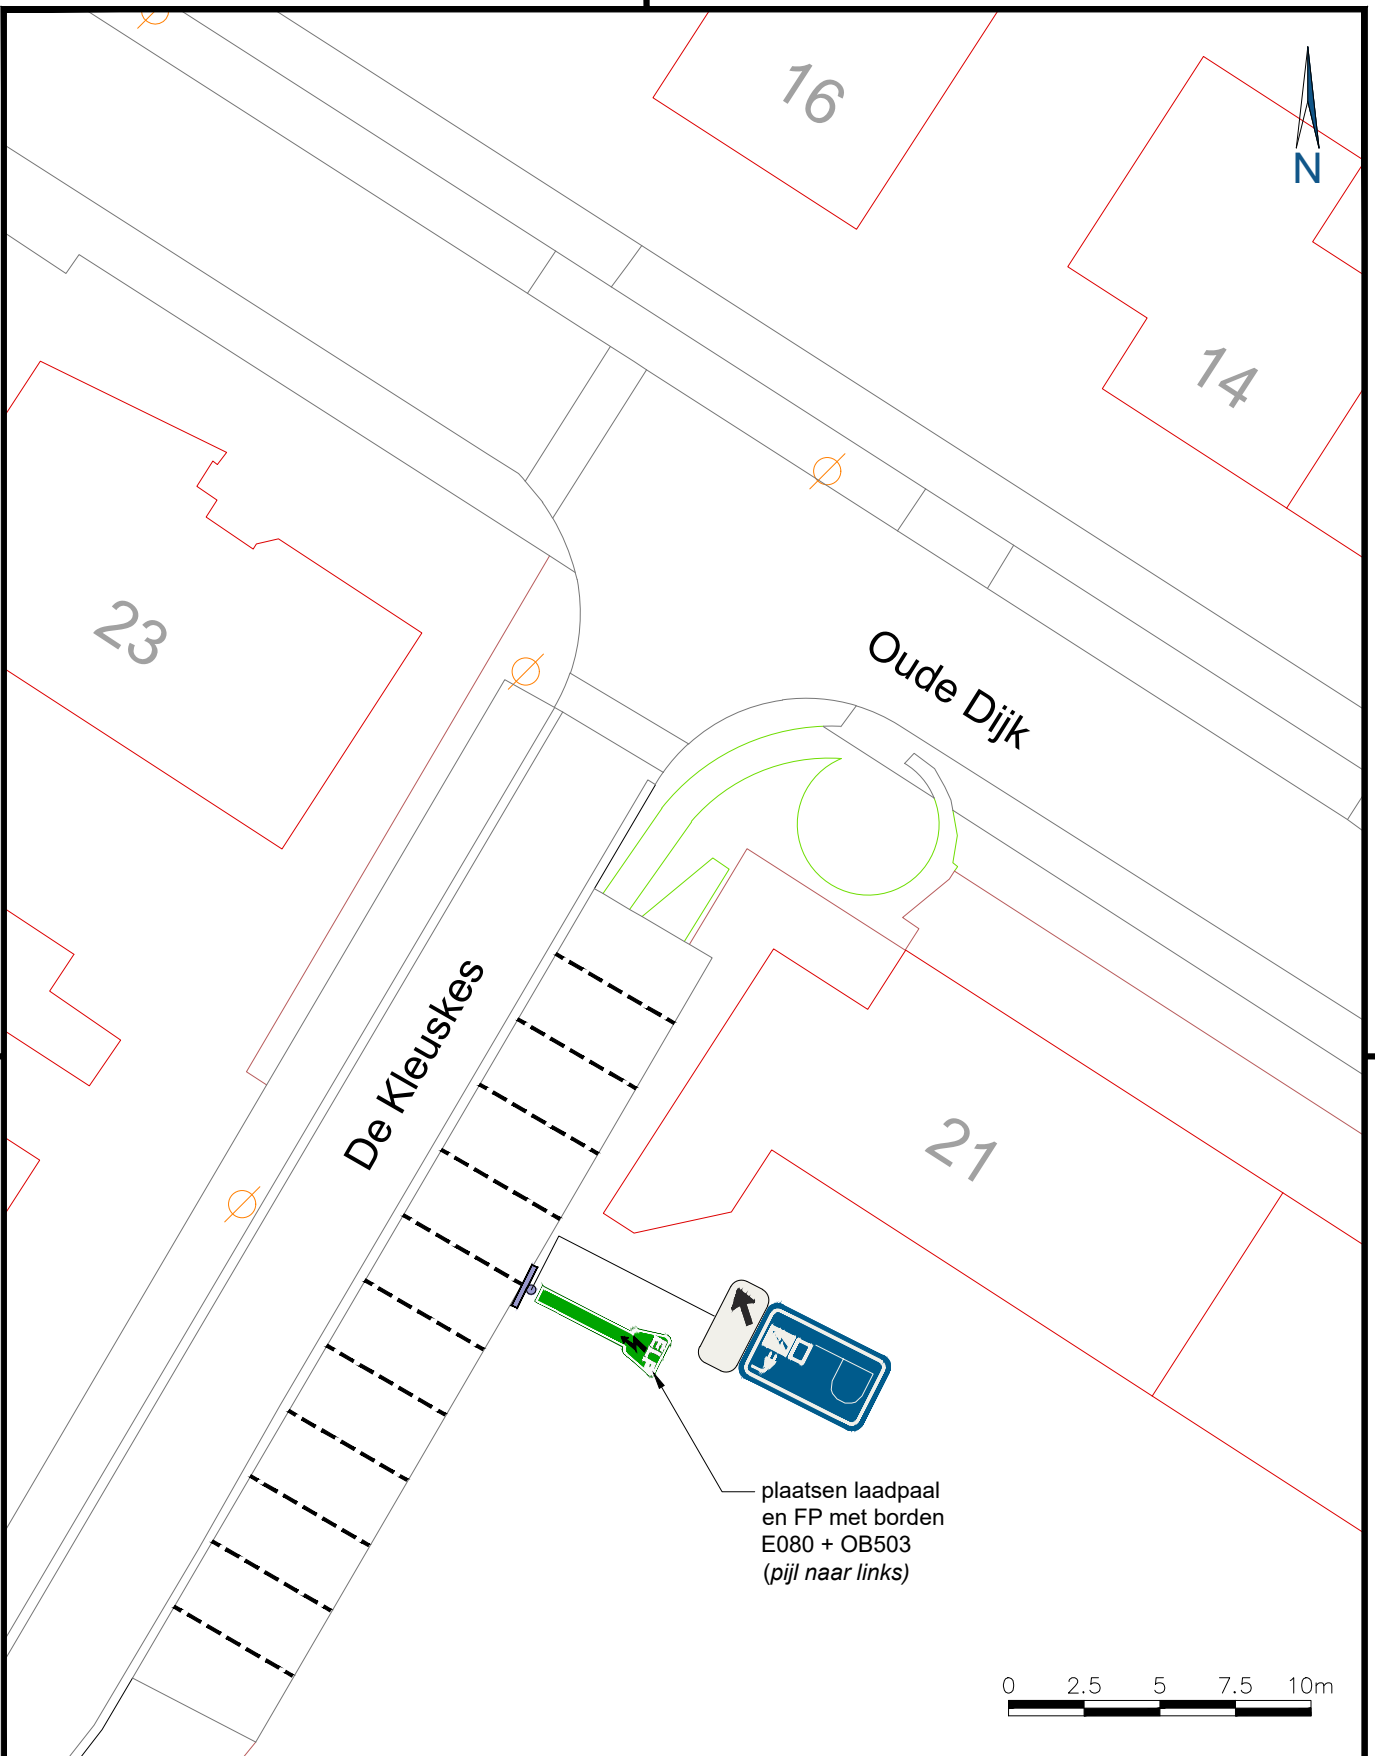

meewerkend boxtel	Meewerkend Boxtel Markt 1 5281 AT, Boxtel	status	fase
		BESLUIT	DEFINITIEF
PROJECT PLAATSING E-LAADPAAL OMSCHRIJVING Plaatsing E-laadpaal met bebording Oude Dijk 21, Liempde Zaaknummer: 1382281		getekend SV 28-05-2025	gecontr. CcdC 28-05-2025
		schaal 1: 250	formaat A4
		bladnummer1 /1	tek.nummer2025_0020_00