


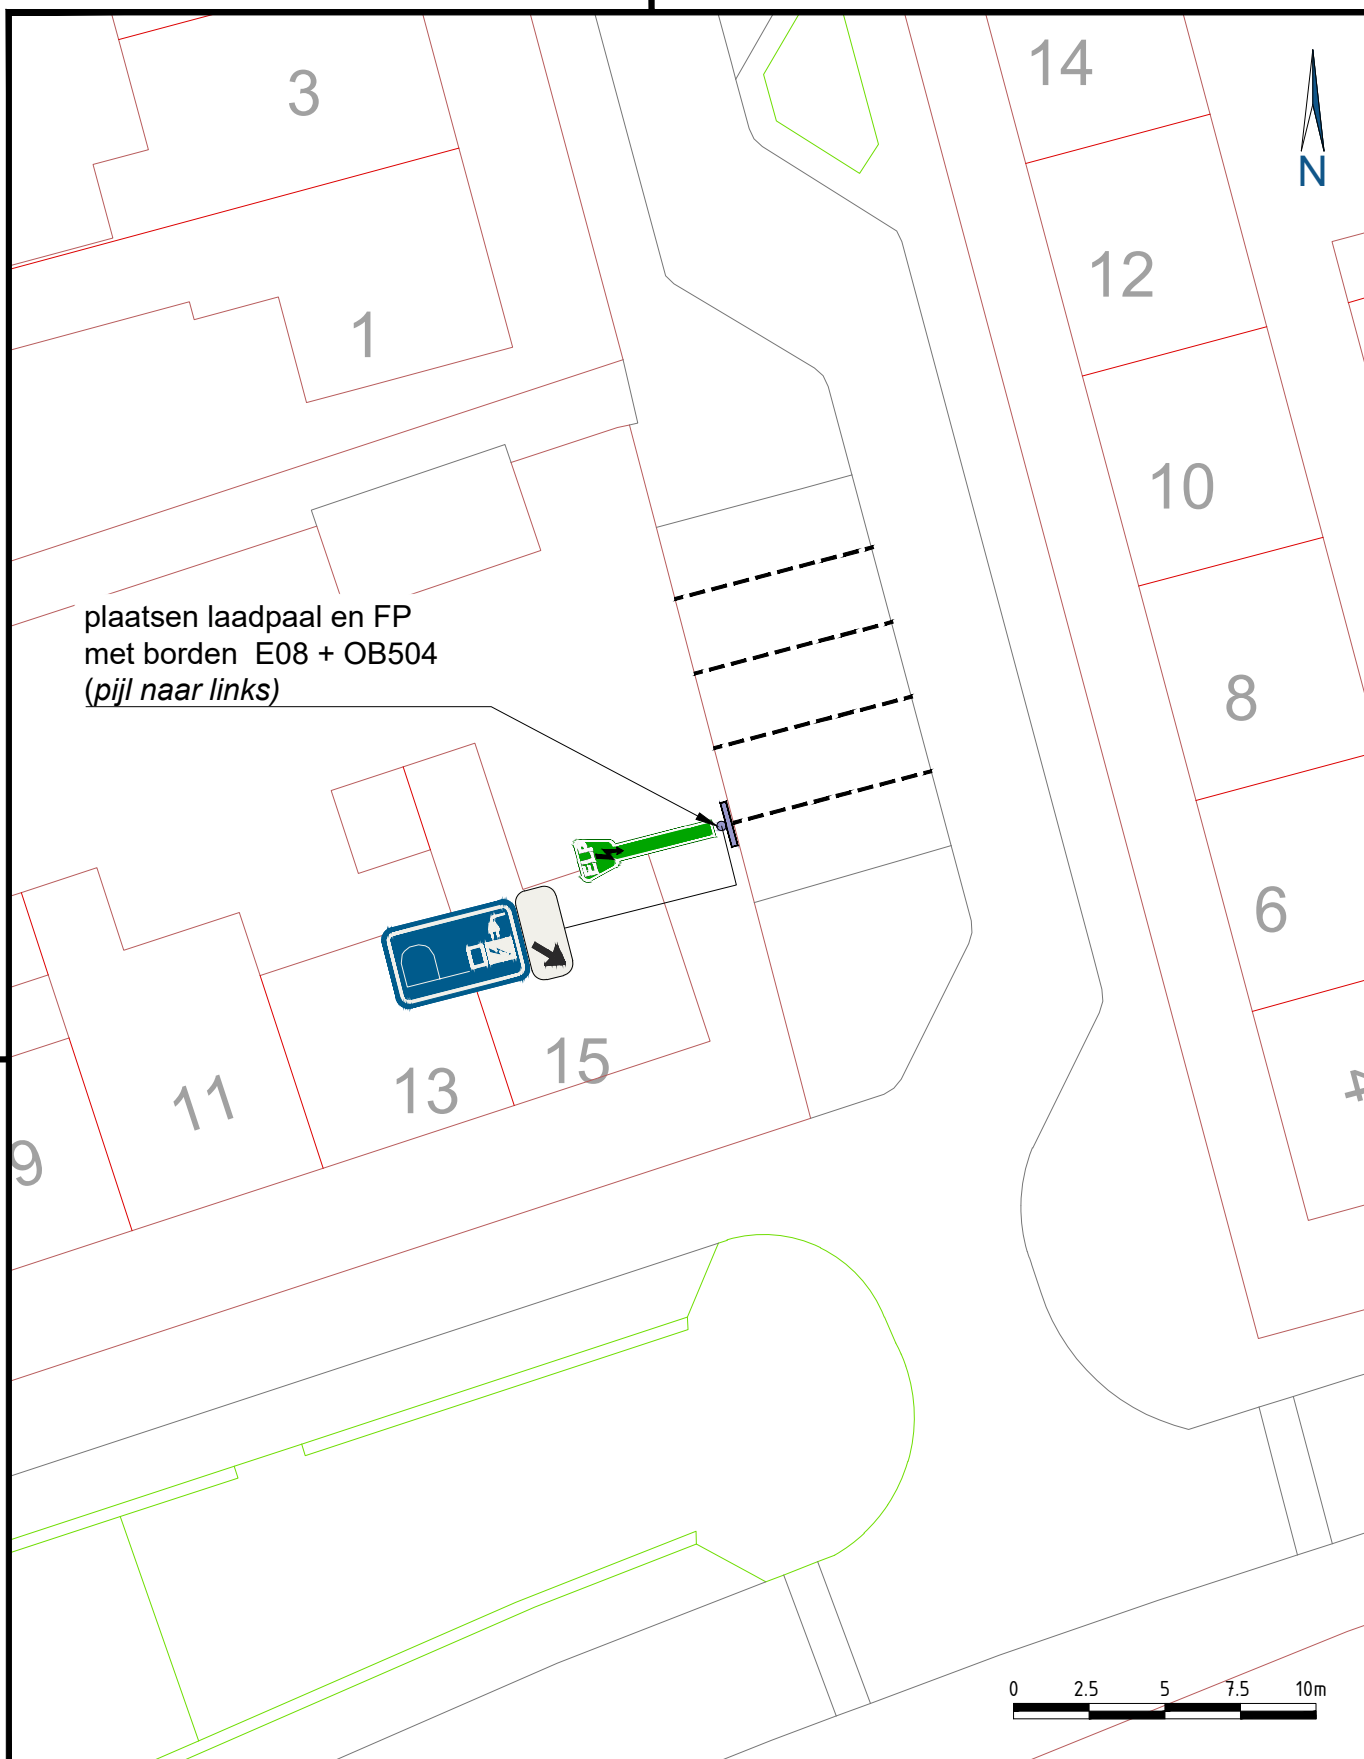

meewerkend boxtel PROJECT PLAATSING E-LAADPAAL OMSCHRIJVING Plaatsing E-laadpaal met bebording Sint-Sebastiaanstraat 8, Boxtel Zaaknummer: 1391040	Meewerkend Boxtel Markt 1 5281 AT, Boxtel	status	fase
		BESLUIT	DEFINITIEF
		getekend	gecontr.
		SV	CcdC
		04-09-2025	04-09-2025
		schaal 1:250	formaat A4
		bladnummer 1/1	tek.nummer 2025_0052_00