


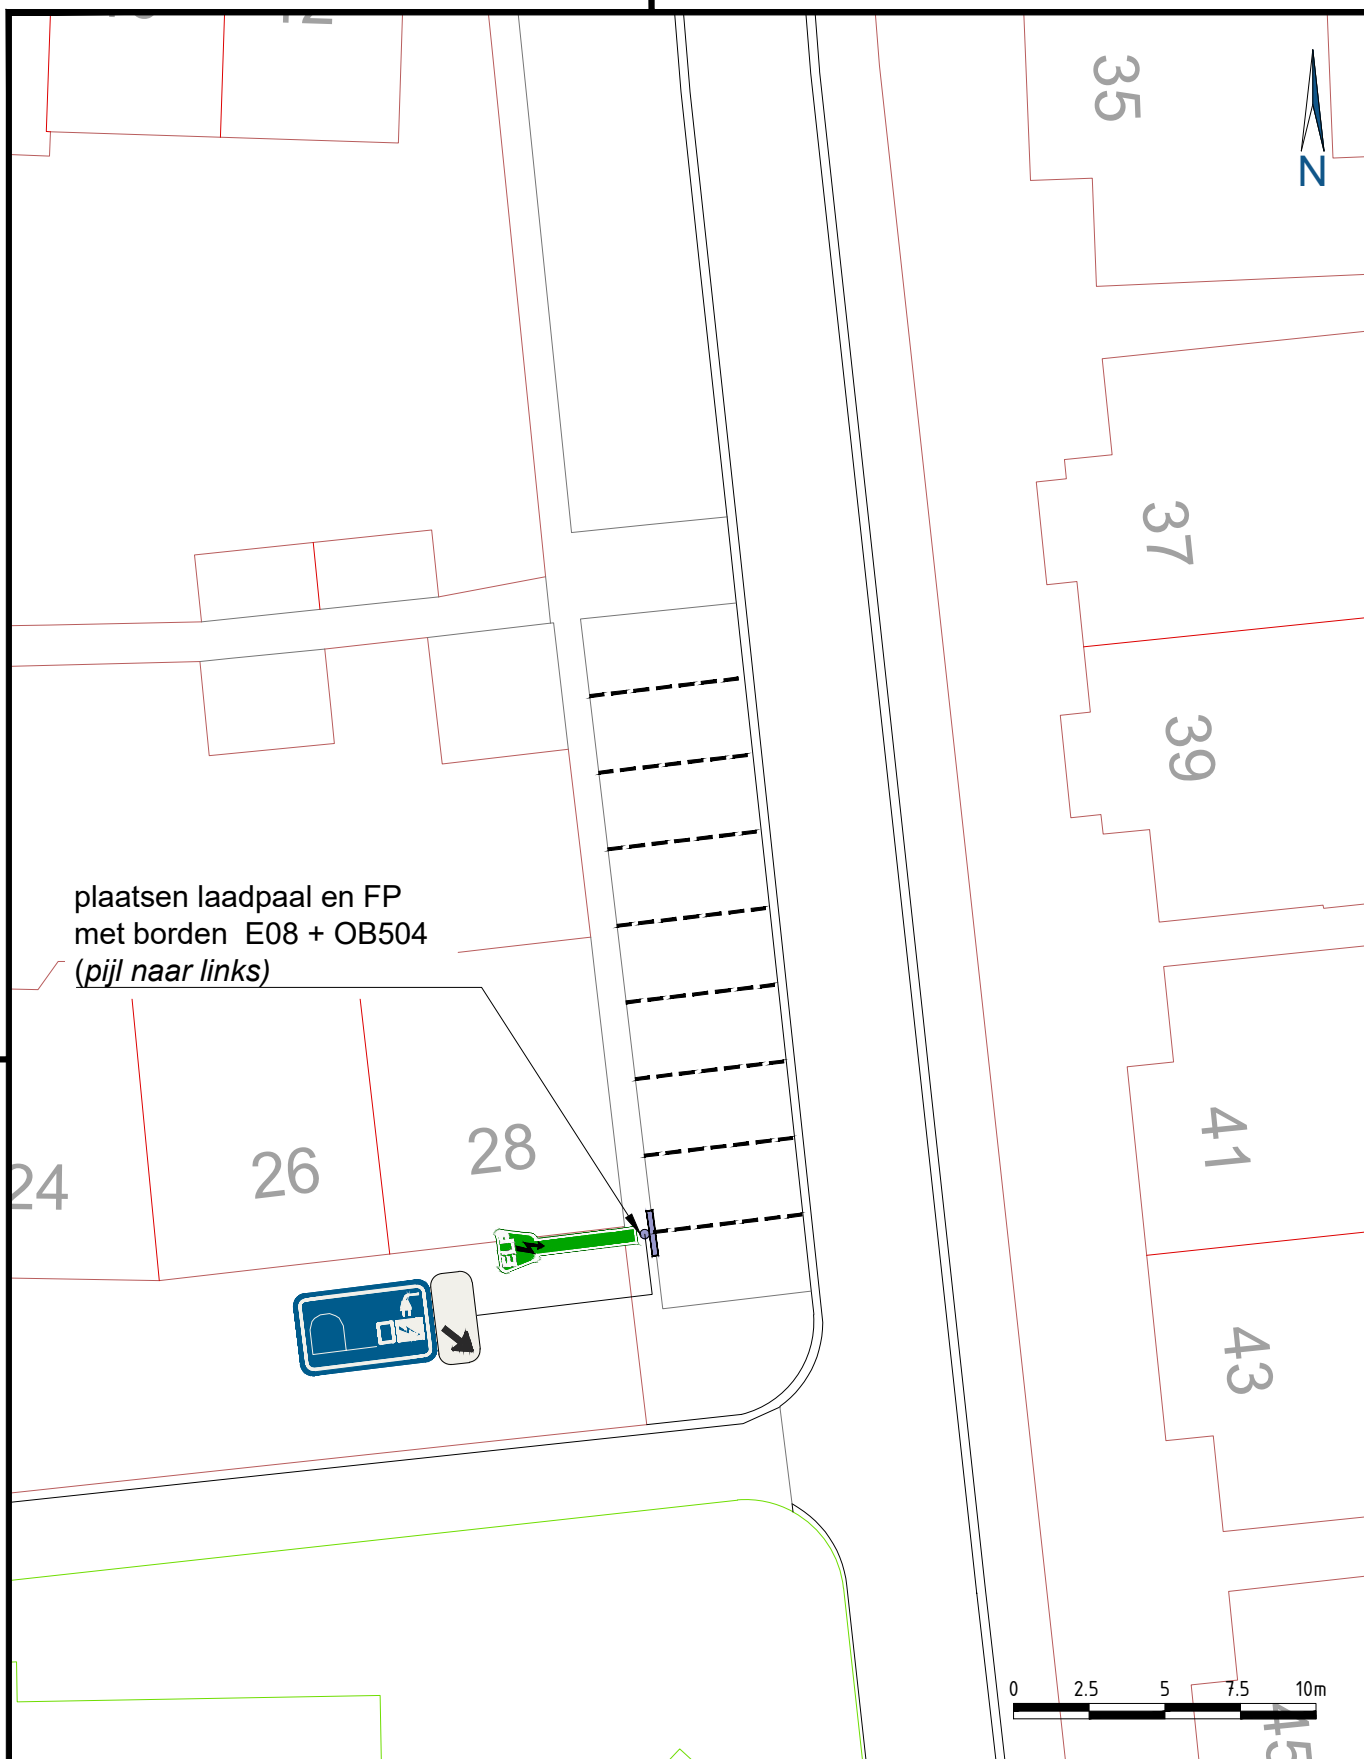

meewerkend boxtel	Meewerkend Boxtel Markt 1 5281 AT, Boxtel	status	fase
		BESLUIT	DEFINITIEF
PROJECT PLAATSING E-LAADPAAL OMSCHRIJVING Plaatsing E-laadpaal met bebording Pastoor Mandersstraat 41, Lennisheuveld Zaaknummer: 1391059		getekend SV 04-09-2025	gecontr. CcdC 04-09-2025
		schaal 1:250	formaat A4
		bladnummer 1/1	tek.nummer 2025_0054_00