


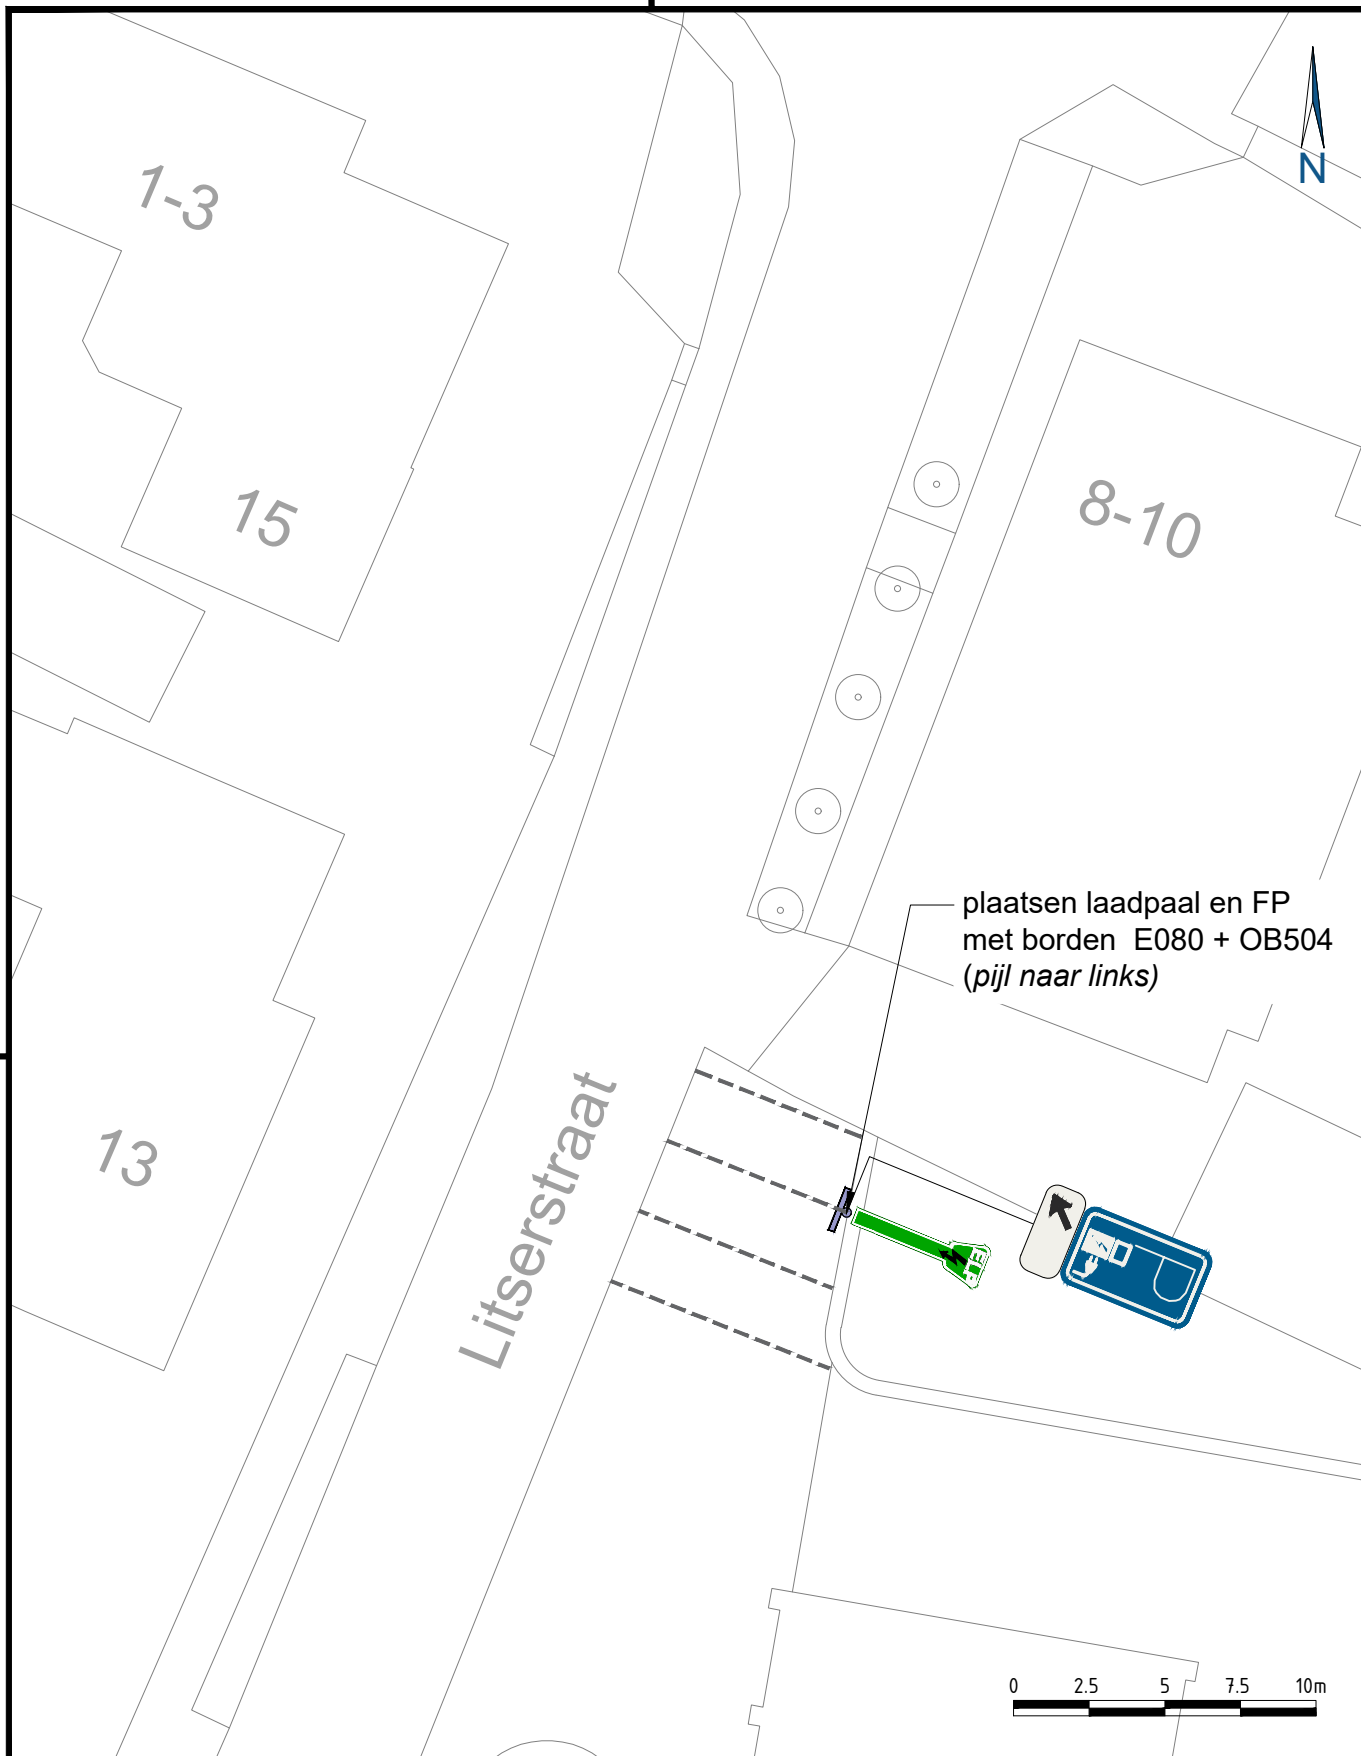

	Samenwerkend Sint-Michielsgestel Meanderplein 1 5271 GC Sint-Michielsgestel		status	fase
			BESLUIT	DEFINITIEF
	PROJECT PLAATSING E-LAADPAAL OMSCHRIJVING E-laadpaal met borden Litserstraat 8, Den Dungen Zaaknummer: 1391041		getekend SV 04-09-2025	gecontr. CcdC 04-09-2025
			schaal 1:250 bladnummer 1/1	formaat A4 staand tek.nummer 2025_0053_00