


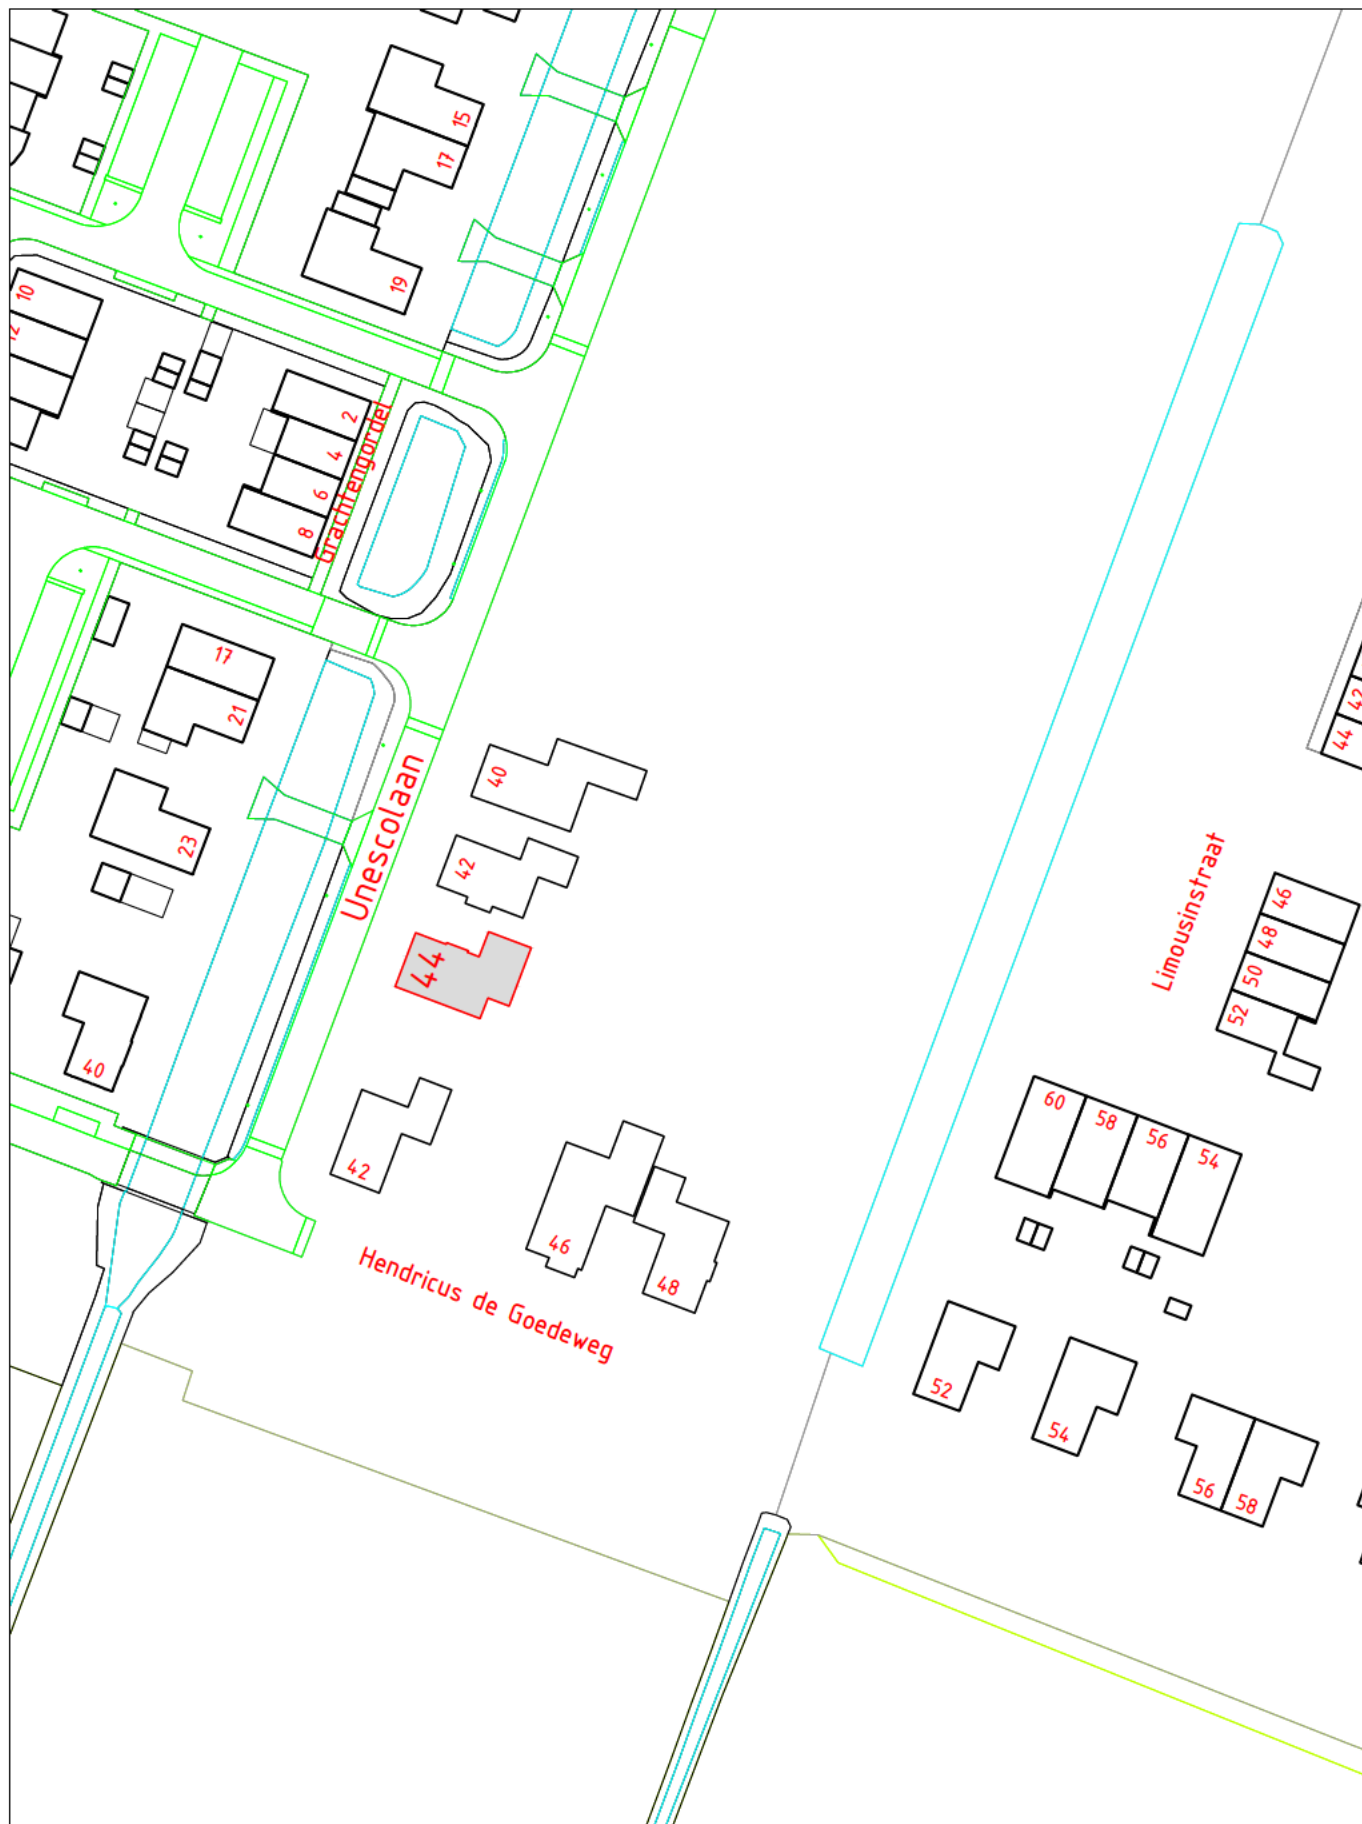

## VASTSTELLING HUISNUMMER(S)

|                            |                                                                                   |
|----------------------------|-----------------------------------------------------------------------------------|
| STRAATNAAM: Unescolaan     | SCHAAL : 1 : 1000                                                                 |
| HUISNUMMER : 44            | GETEKEND : <span style="background-color: black; color: black;">XXXXXXXXXX</span> |
| WOONPLAATS: Middenbeemster | DOC.NUMMER: 832025                                                                |
| WIJK : Beemster            | DOC.DATUM : 17-09-2025                                                            |
| POSTCODE : n.t.b.          |                                                                                   |

DOMEIN BEDRIJFSVOERING EN DIENSTEN  
 BAG/WOZ BEHEER

