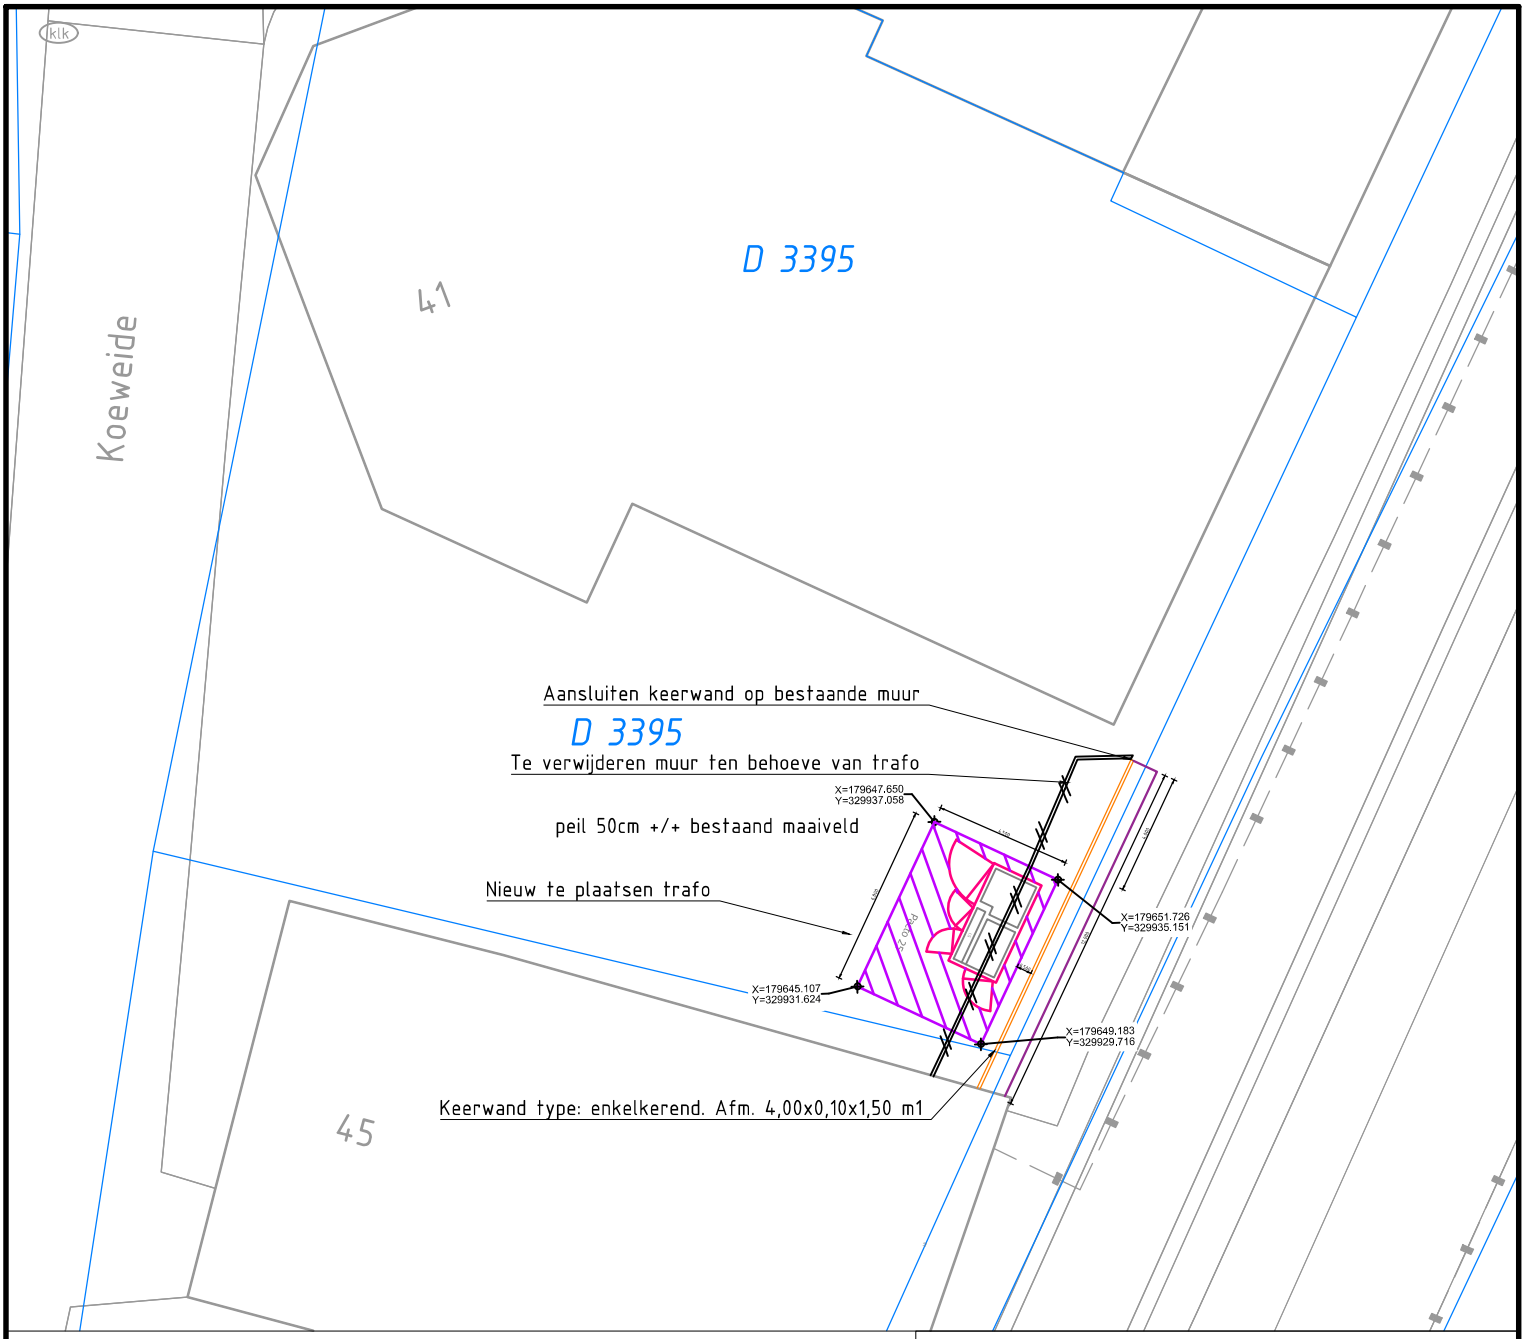

Legenda

Geometrie	Omschrijving	Status
	Keerwand	Nieuw
	Fundering keerwand	Nieuw
	Grond	Nieuw
	Funderingszand	Nieuw
	Maaiveld	Bestaand
	Fundering menggranulaat	Nieuw

Arcering	Omschrijving	Status
	Funderingszand	Nieuw
	Granulaat meng 01	Nieuw

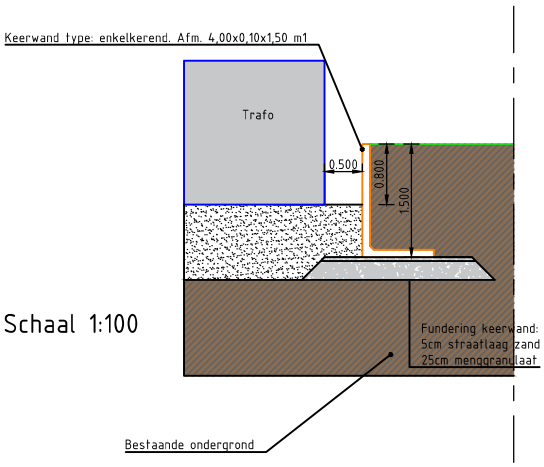

Schaal 1:100

Kadastrale gemeente	ELO00 (Elsloo)	Getekend		Netwerkplan	30208166
Sectie	D	Datum	12-08-2025	Activiteit	1025
Nummer(s)	3395	Gecontroleerd		Formaat	A4
Complex	-	Gezien	-	Schaal	1:250
Functieplaats	-	Meers/ Kleine Meers (HVG24019/24022047) GRONDAANKOOP			
Coordinaten (RD) X	179648.416				
Coordinaten (RD) Y	329933.387				
Stationscode		Naam eigenaar	Beheerstichting de Zaal Meers	Enexis Netbeheer BV	
Stationsnaam		Adres eigenaar	Koeweide 41, 6181 NX Elsloo		
E of G station Enexis	E	Paraaf	-	Enexis Regiokantoor Maastricht	
Aankoop van grond		L.16589-L.16594		WillAlexanderweg 80	
Oppervlakte grondaankoop (m²)	27 m2			6222 NC Maastricht	