


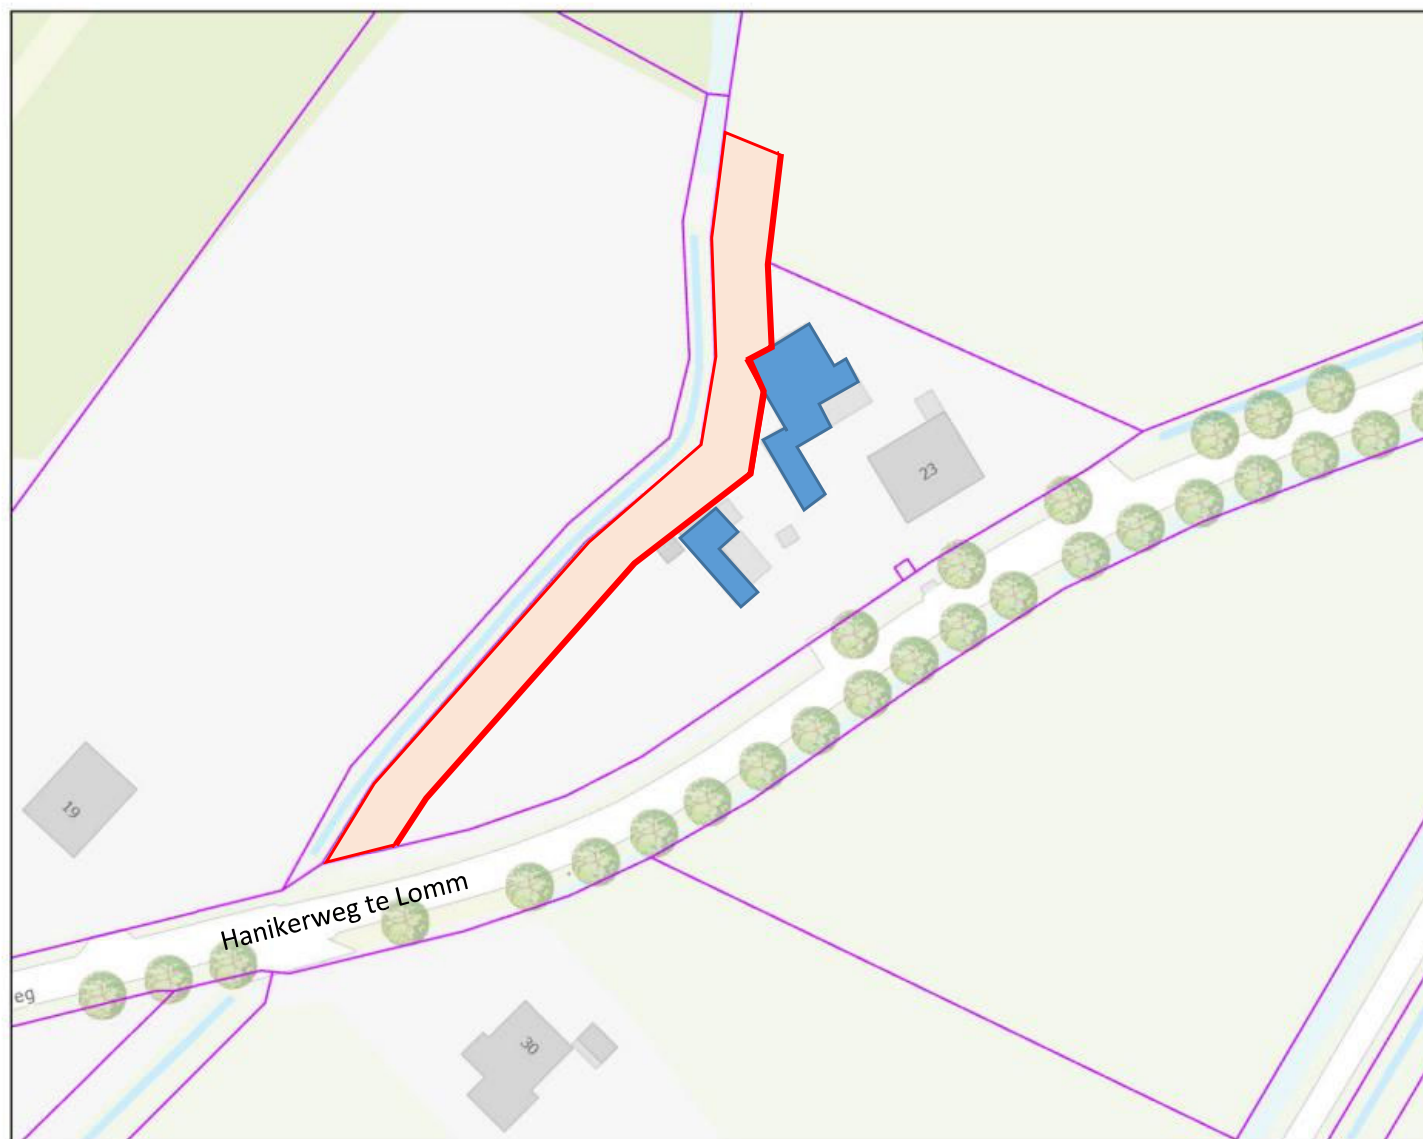

Natuurherstel Lommerbroek:

Rasters en objecten

 Kadaster

 Objecten (gebouwen)
binnen 1 m van het te
realiseren onderhoud pad.

 Ruimte t.b.v.
herprofilering waterg. en
aanl. onderh. pad

 te plaatsen Afrastering
(schapengas) op grens



Datum: 4-6-2025



1:750

