




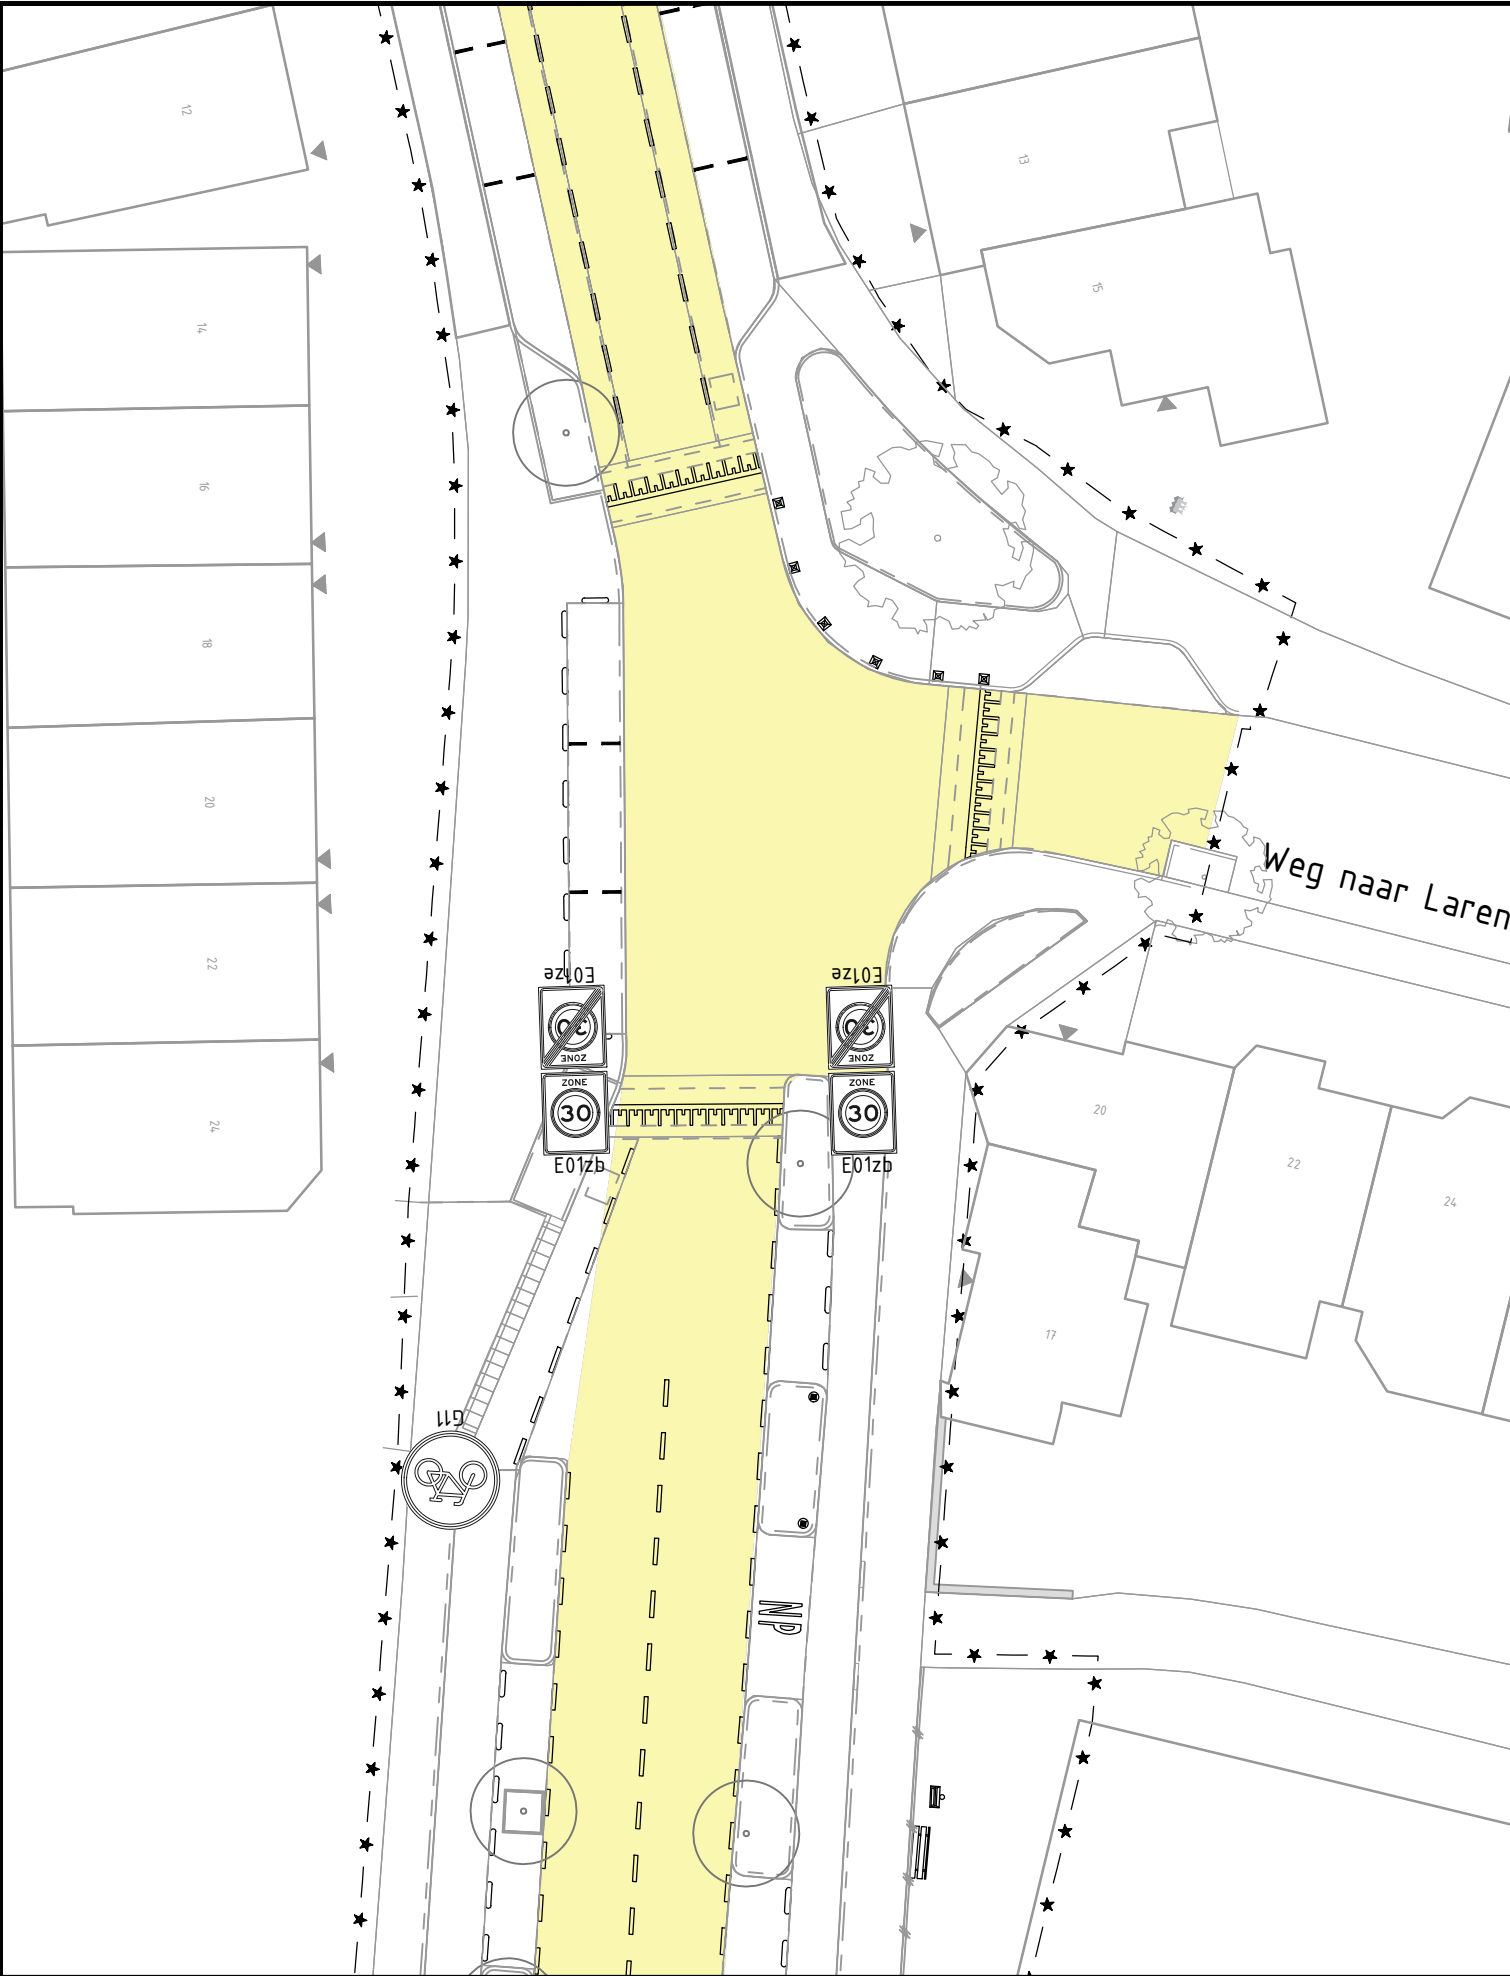


Bestaande situatie

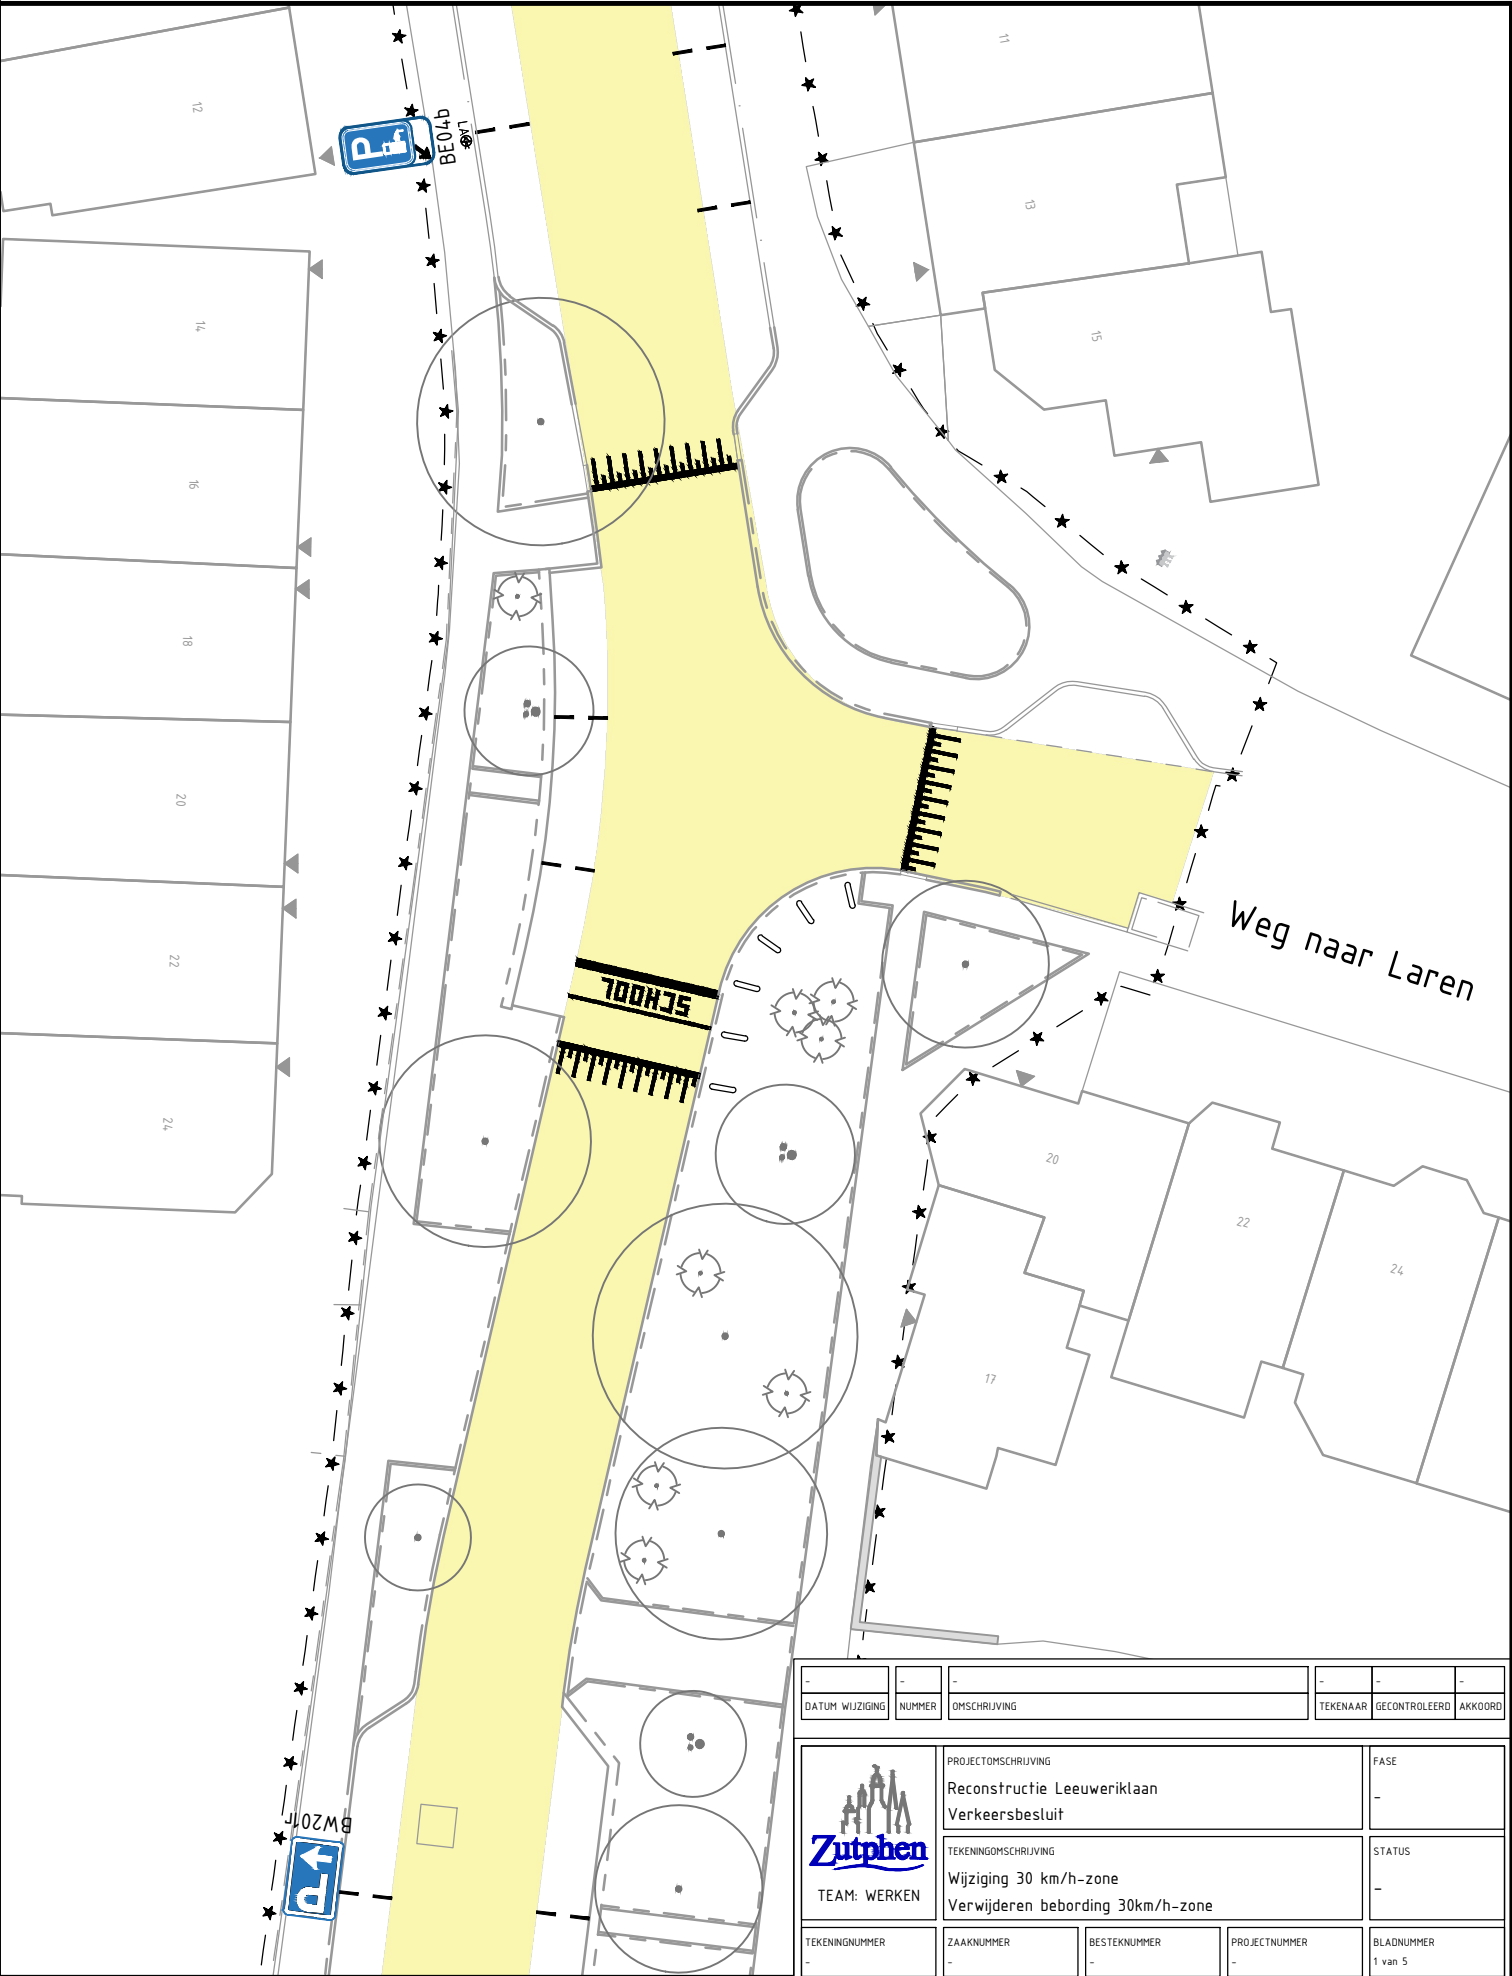

Nieuwe situatie



DATUM	WIJZIGING	NUMMER	OMSCHRIJVING	TEKENAAR	GECONTROLEERD
					AKKOORD
			PROJECTOMSCHRIJVING	FASE	
			Reconstructie Leeuweriklaan		
			Verkeersbesluit		
			TEKENINGOMSCHRIJVING	STATUS	
			Wijziging 30 km/h-zone		
			Verwijderen bebording 30km/h-zone		
TEKENINGNUMMER	ZAAKNUMMER	BESTENUMMER	PROJECTNUMMER	BLADNUMMER	
-	-	-	-	1 van 5	
FORMAAT	NAAM	TEKENAAR	GECONTROLEERD	AKKOORD	
A3		L. Molewijk	L. Senger		
SCHAAL	DATUM	10-09-2024	26-09-2024		
-	INITIALEN	L.M.	L.S.		

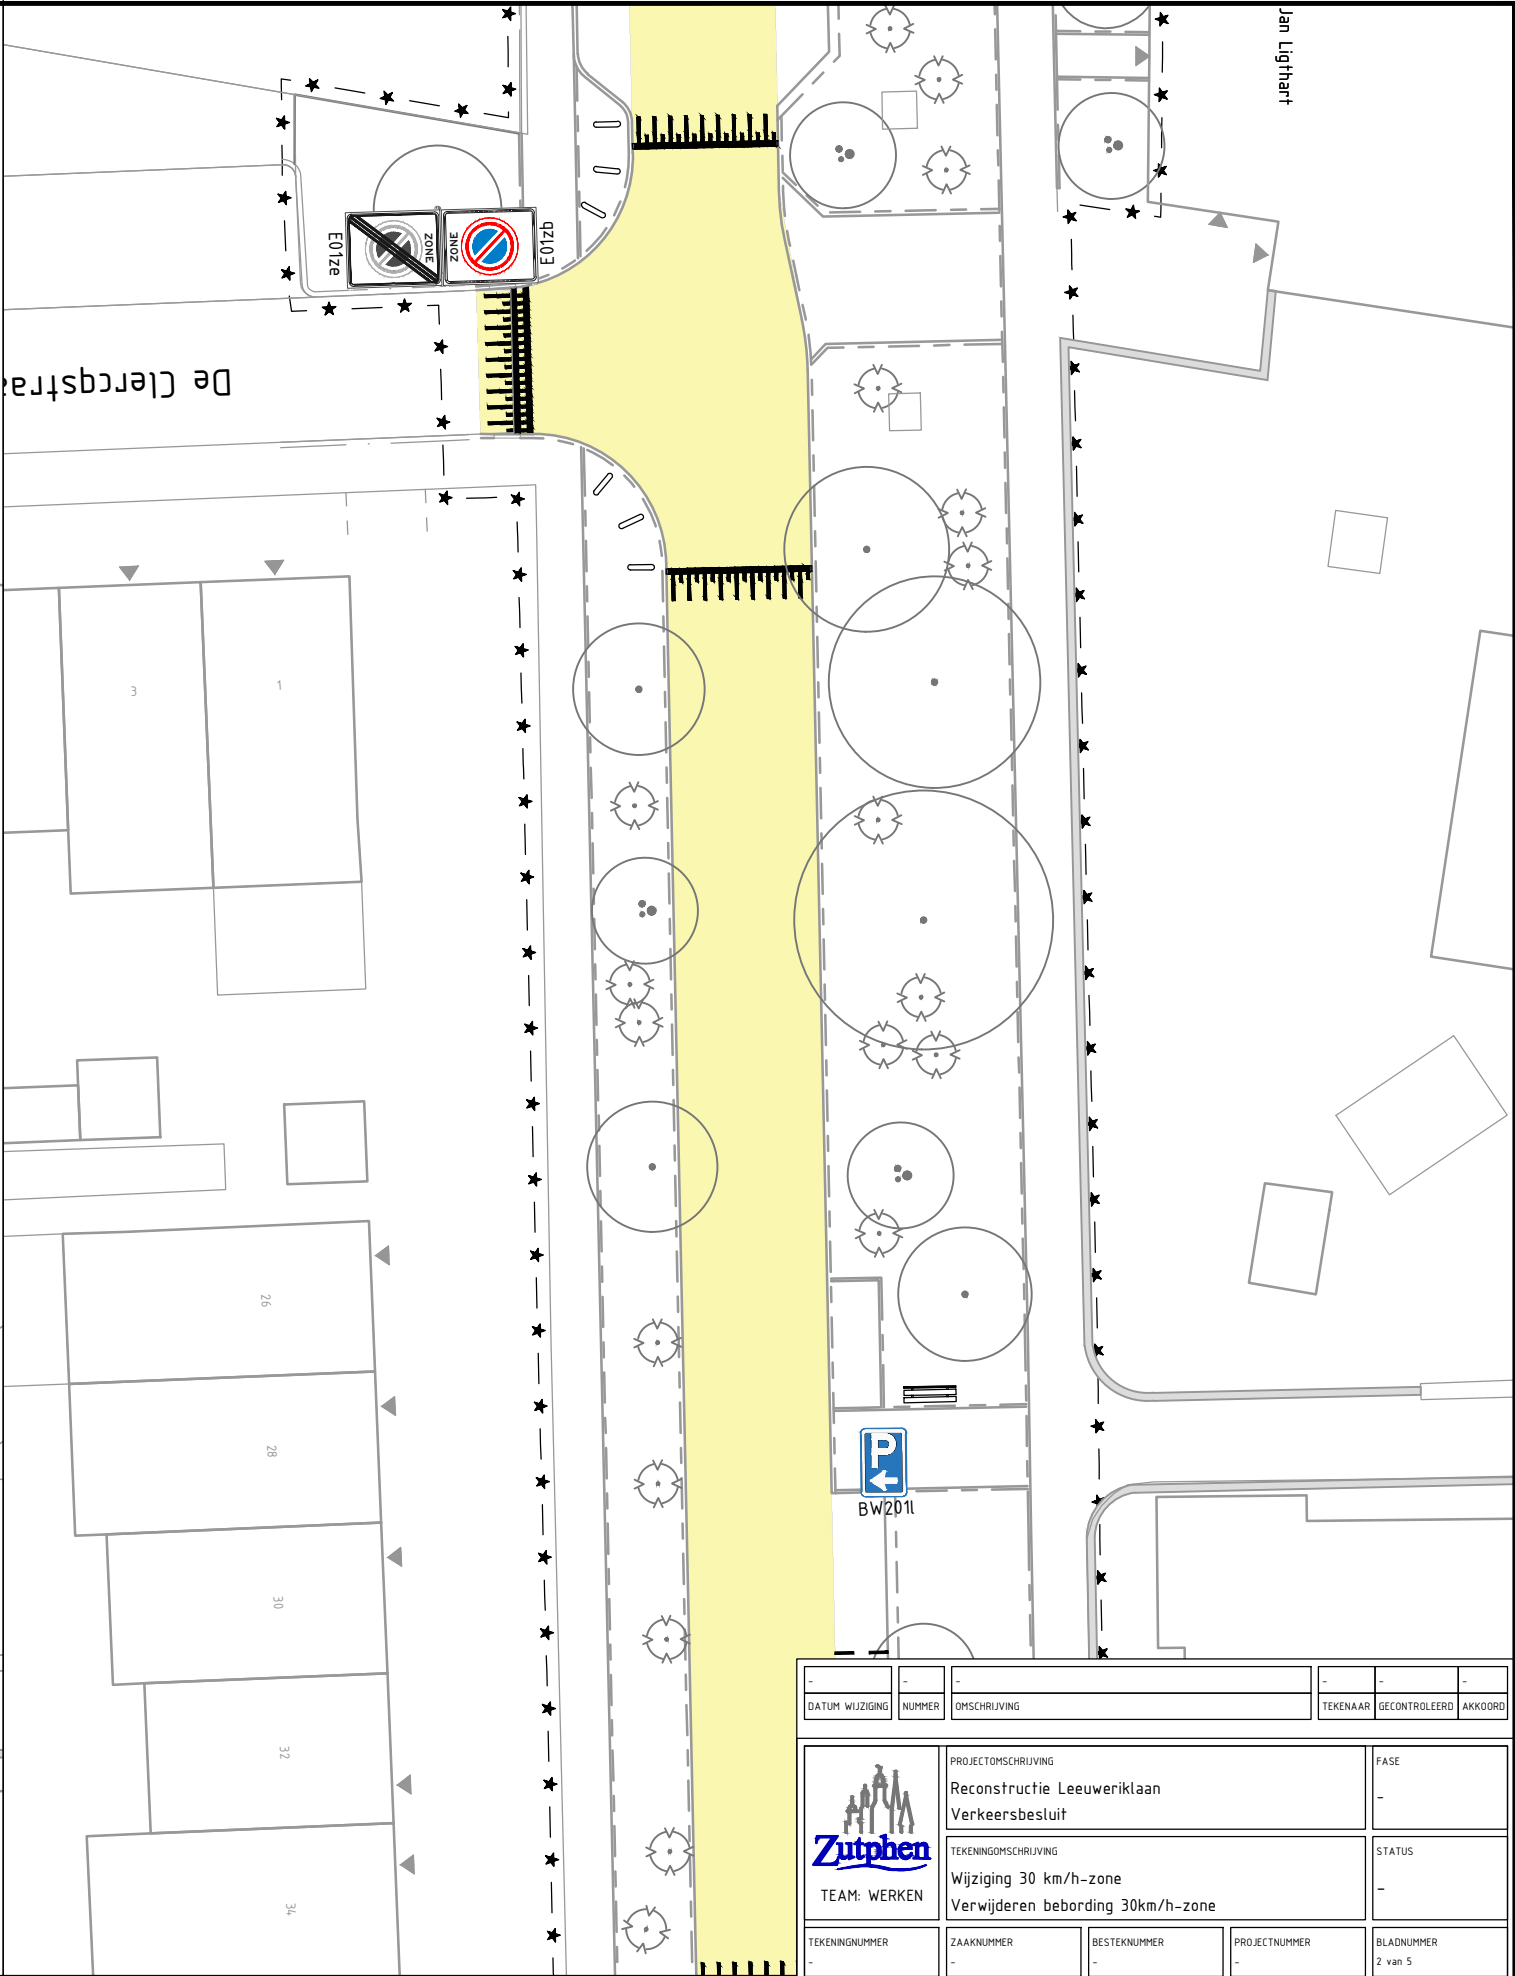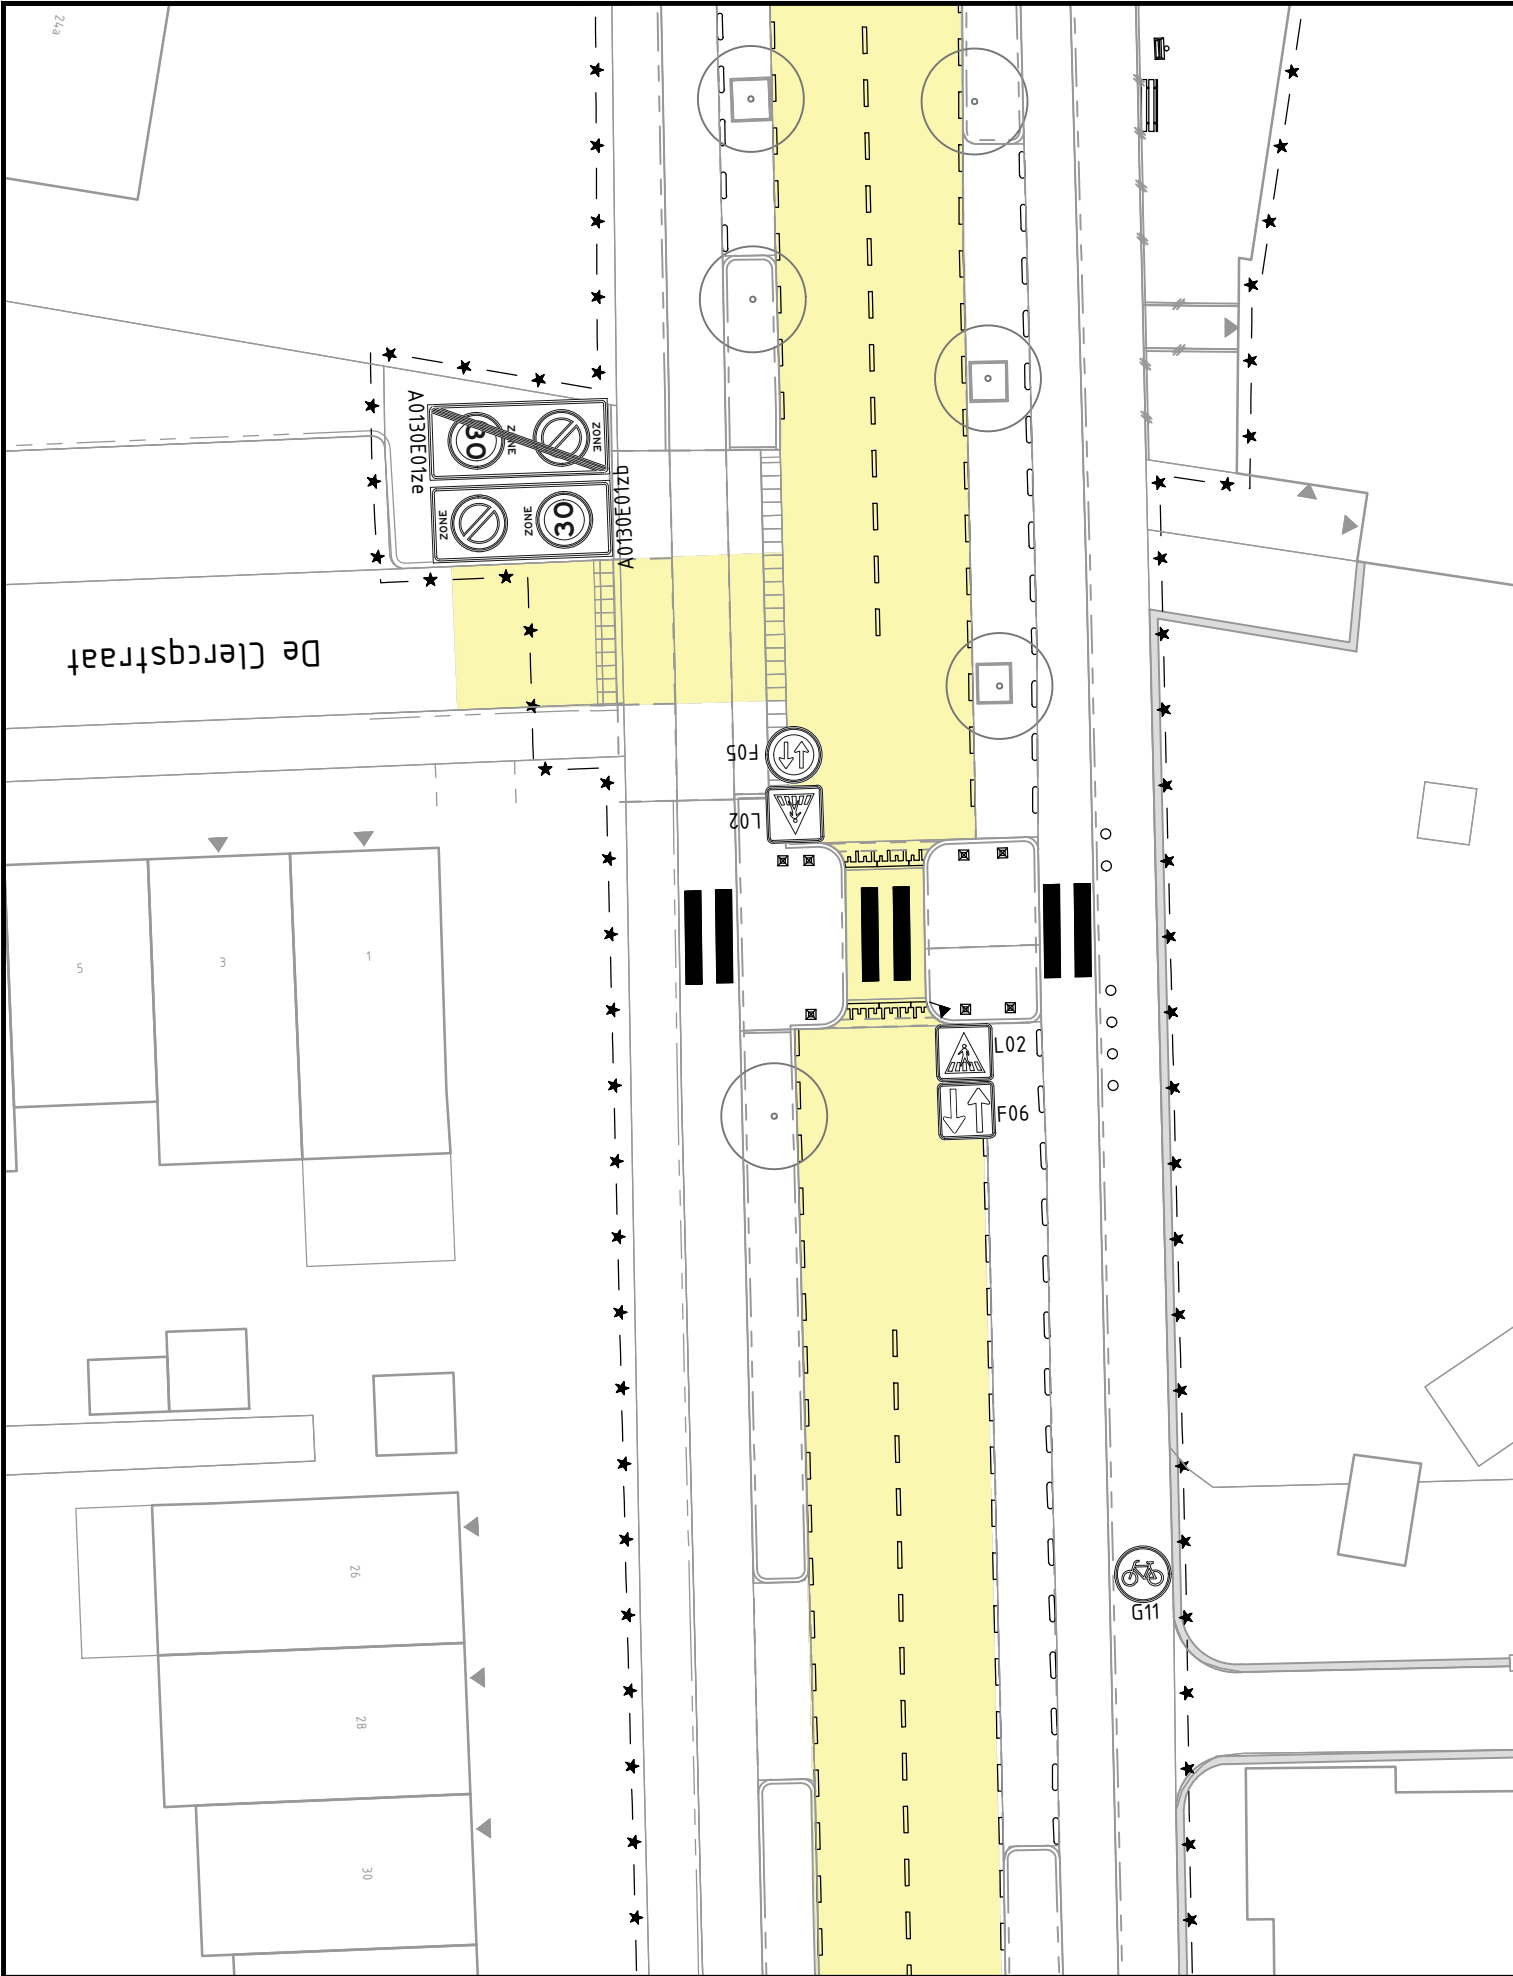

Bestaande situatie

Nieuwe situatie


-	-	-	-	-	-
DATUM WIJZIGING	NUMMER	OMSCHRIJVING	TEKENAAR	GECONTROLEERD	AKKOORD
 TEAM: WERKEN			PROJECTOMSCHRIJVING Reconstructie Leeuweriklaan Verkeersbesluit		FASE -
TEKENINGOMSCHRIJVING Wijziging 30 km/h-zone Verwijderen bebording 30km/h-zone			TEKENAAR L. Molewijk		STATUS -
TEKENINGNUMMER -	ZAAKNUMMER -	BESTEKNUMMER -	PROJECTNUMMER -	BLADNUMMER 2 van 5	
FORMAAT A3	NAAM	TEKENAAR L. Molewijk	GECONTROLEERD L. Senger	AKKOORD -	
SCHAAL -	DATUM 10-09-2024	INITIALEN L.M.	26-09-2024	-	
			L.S.	-	

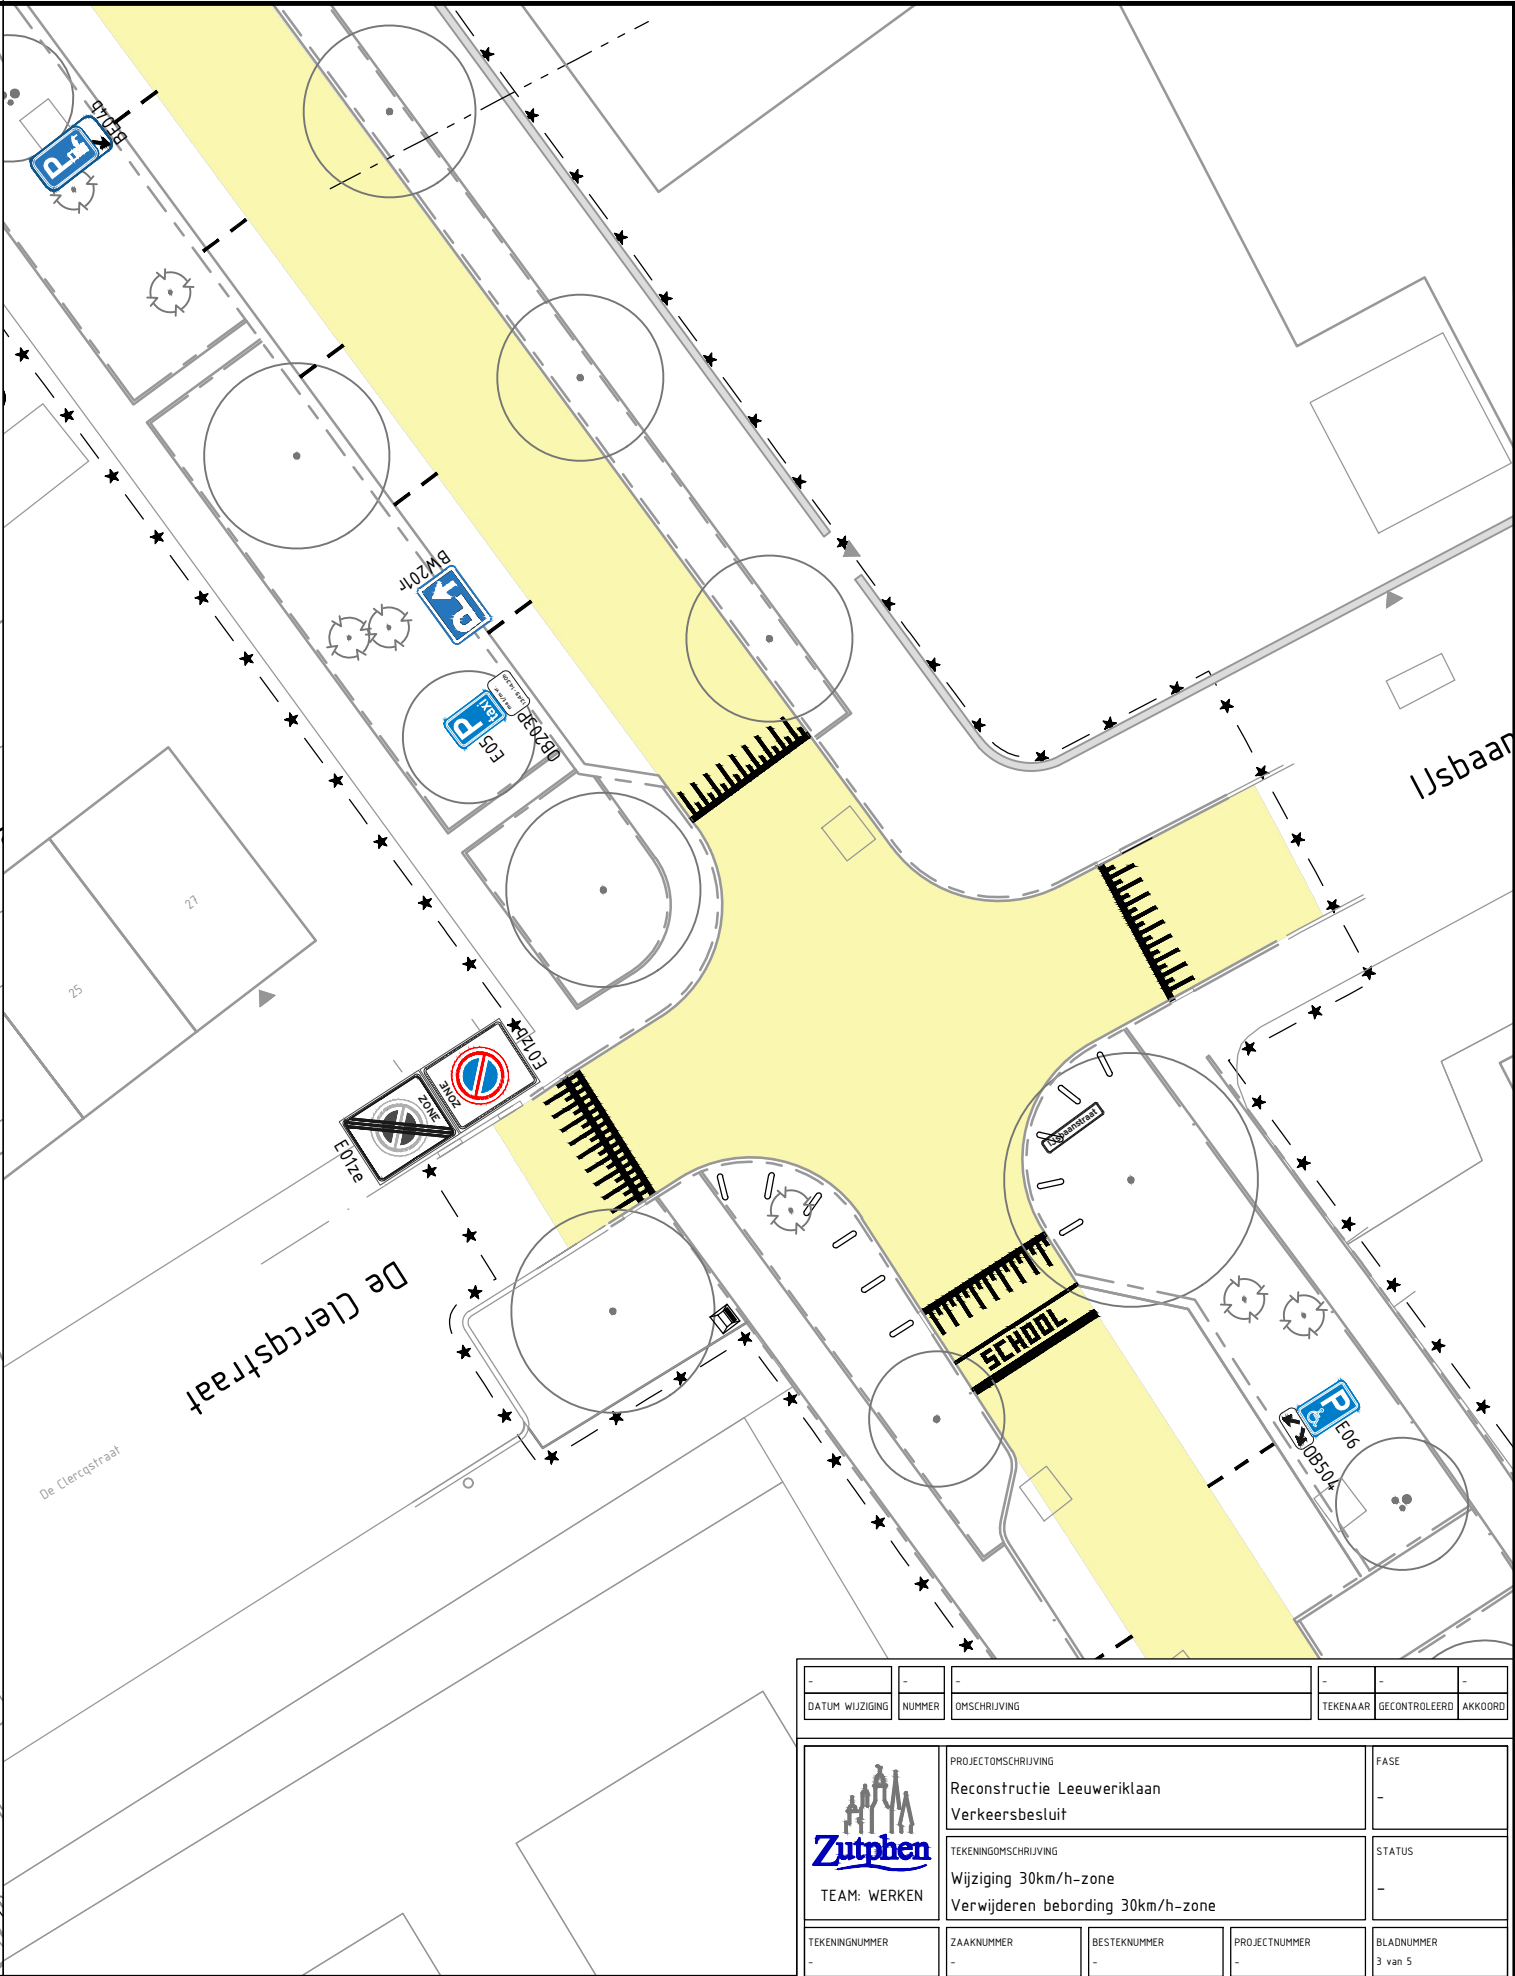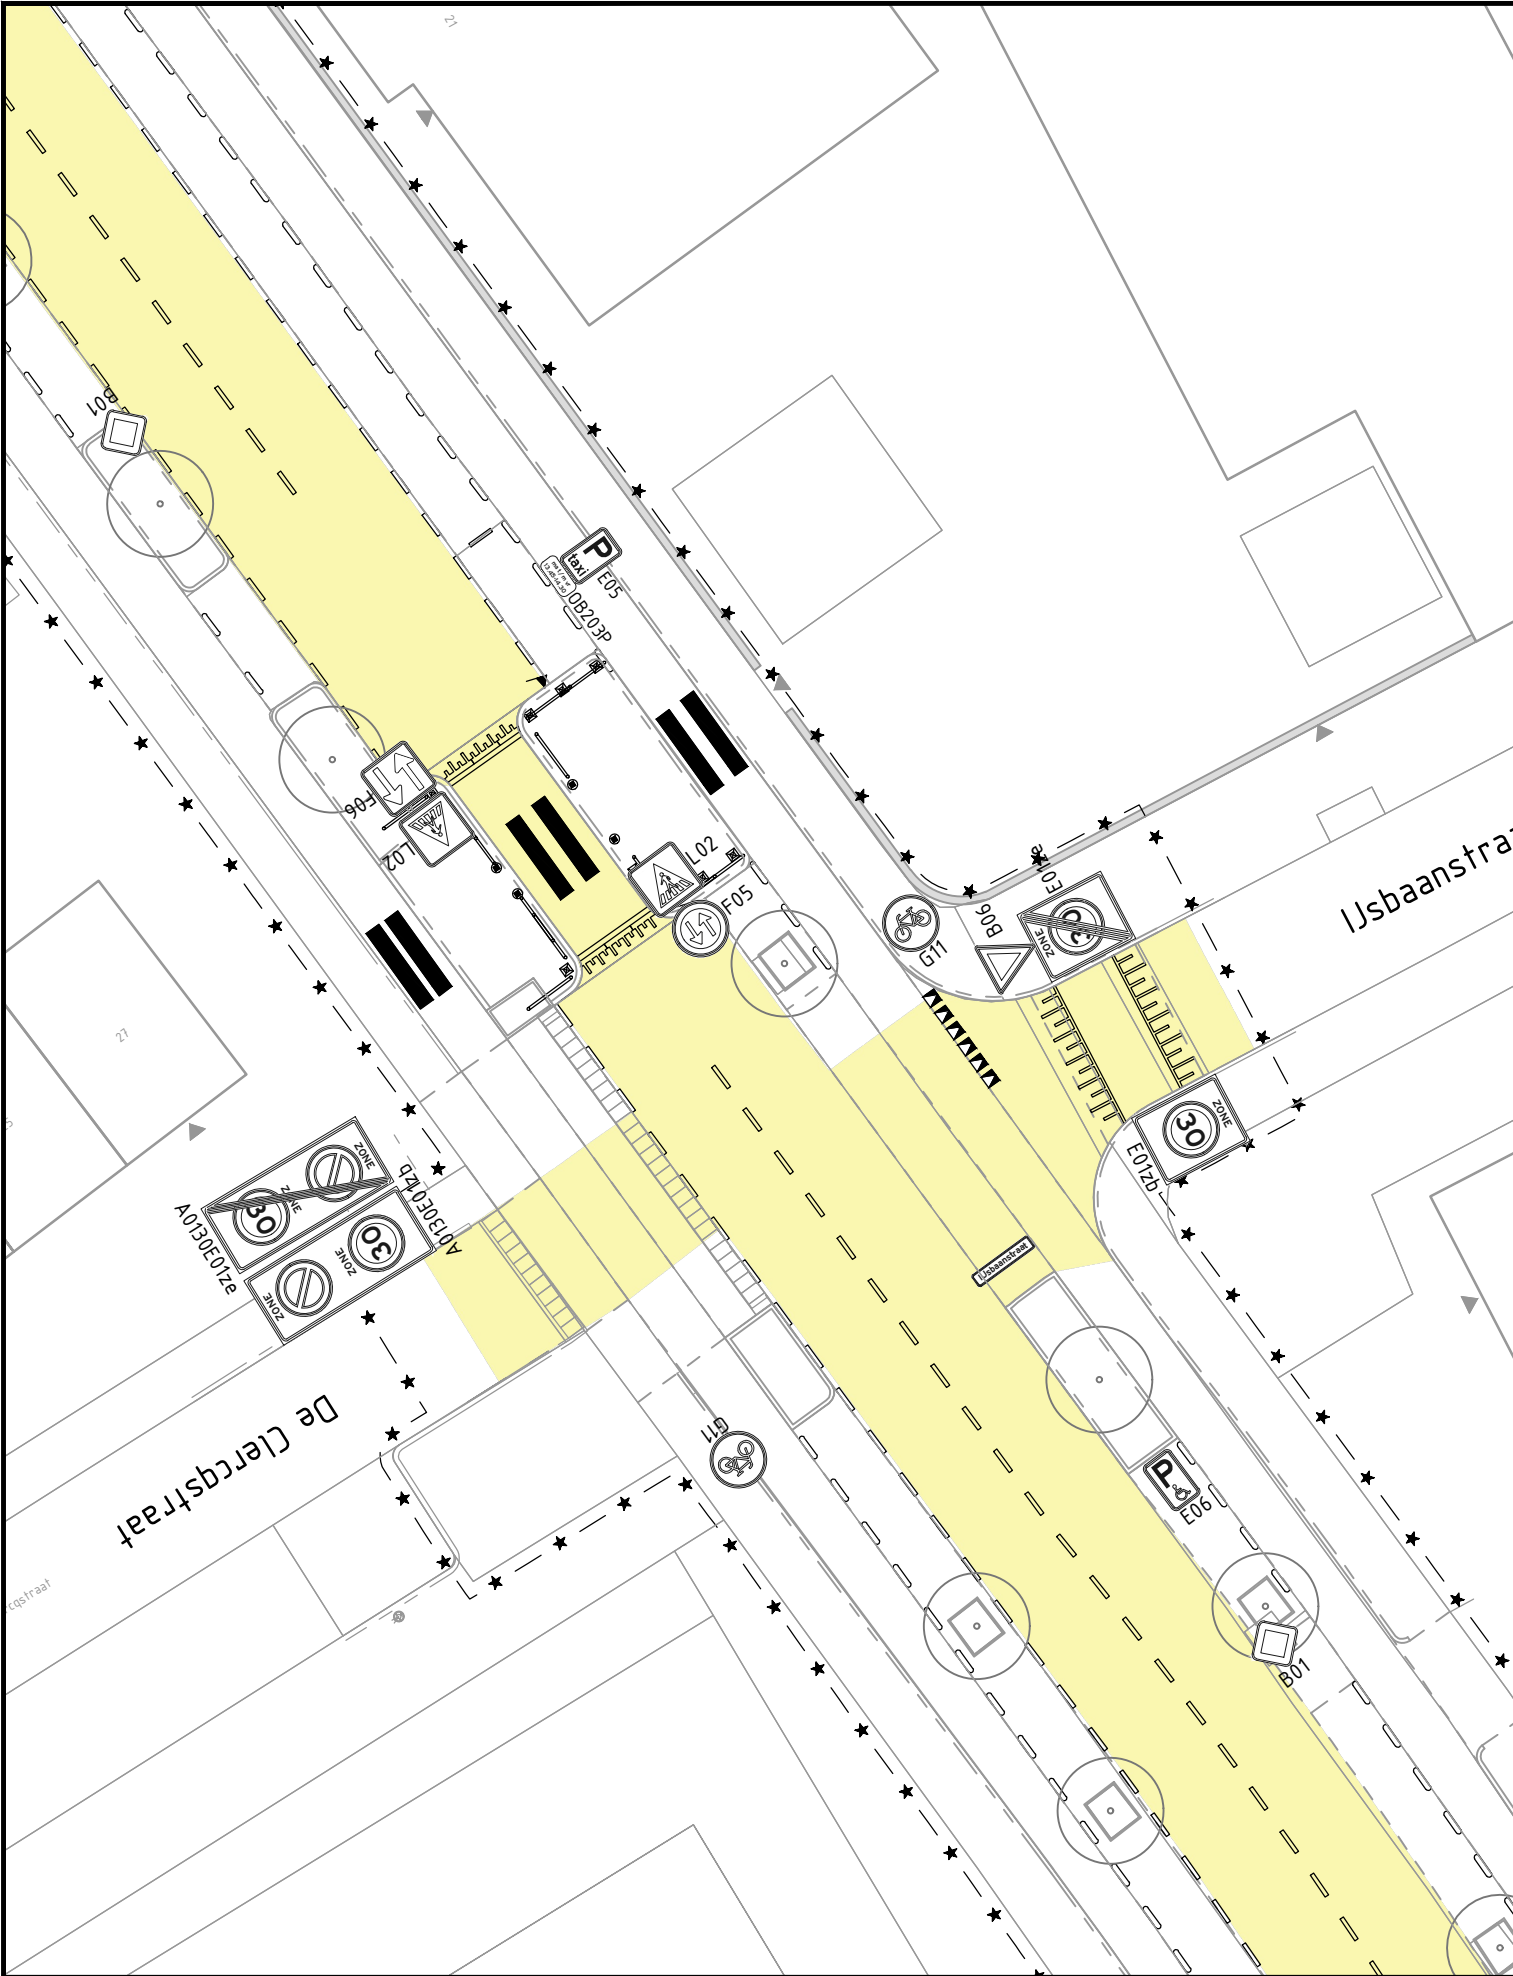

Bestaande situatie

Nieuwe situatie



-	-	-	-	-	-
DATUM	WIJZIGING	NUMMER	OMSCHRIJVING	TEKENAAR	GECONTROLEERD
-	-	-	-	-	-
PROJECTOMSCHRIJVING		FASE			-
Reconstructie Leeuweriklaan		-			-
Verkeersbesluit		-			-
TEKENINGOMSCHRIJVING		STATUS			-
Wijziging 30km/h-zone		-			-
Verwijderen bebording 30km/h-zone		-			-
TEKENINGNUMMER	ZAAKNUMMER	BESTENUMMER	PROJECTNUMMER	BLADNUMMER	
-	-	-	-	3 van 5	
FORMAAT	NAAM	TEKENAAR	GECONTROLEERD	AKKOORD	
A3	-	L. Molewijk	L. Senger	-	
SCHAAL	DATUM	26-09-2024	26-09-2024	-	
-	INITIALEN	L.M.	L.S.	-	

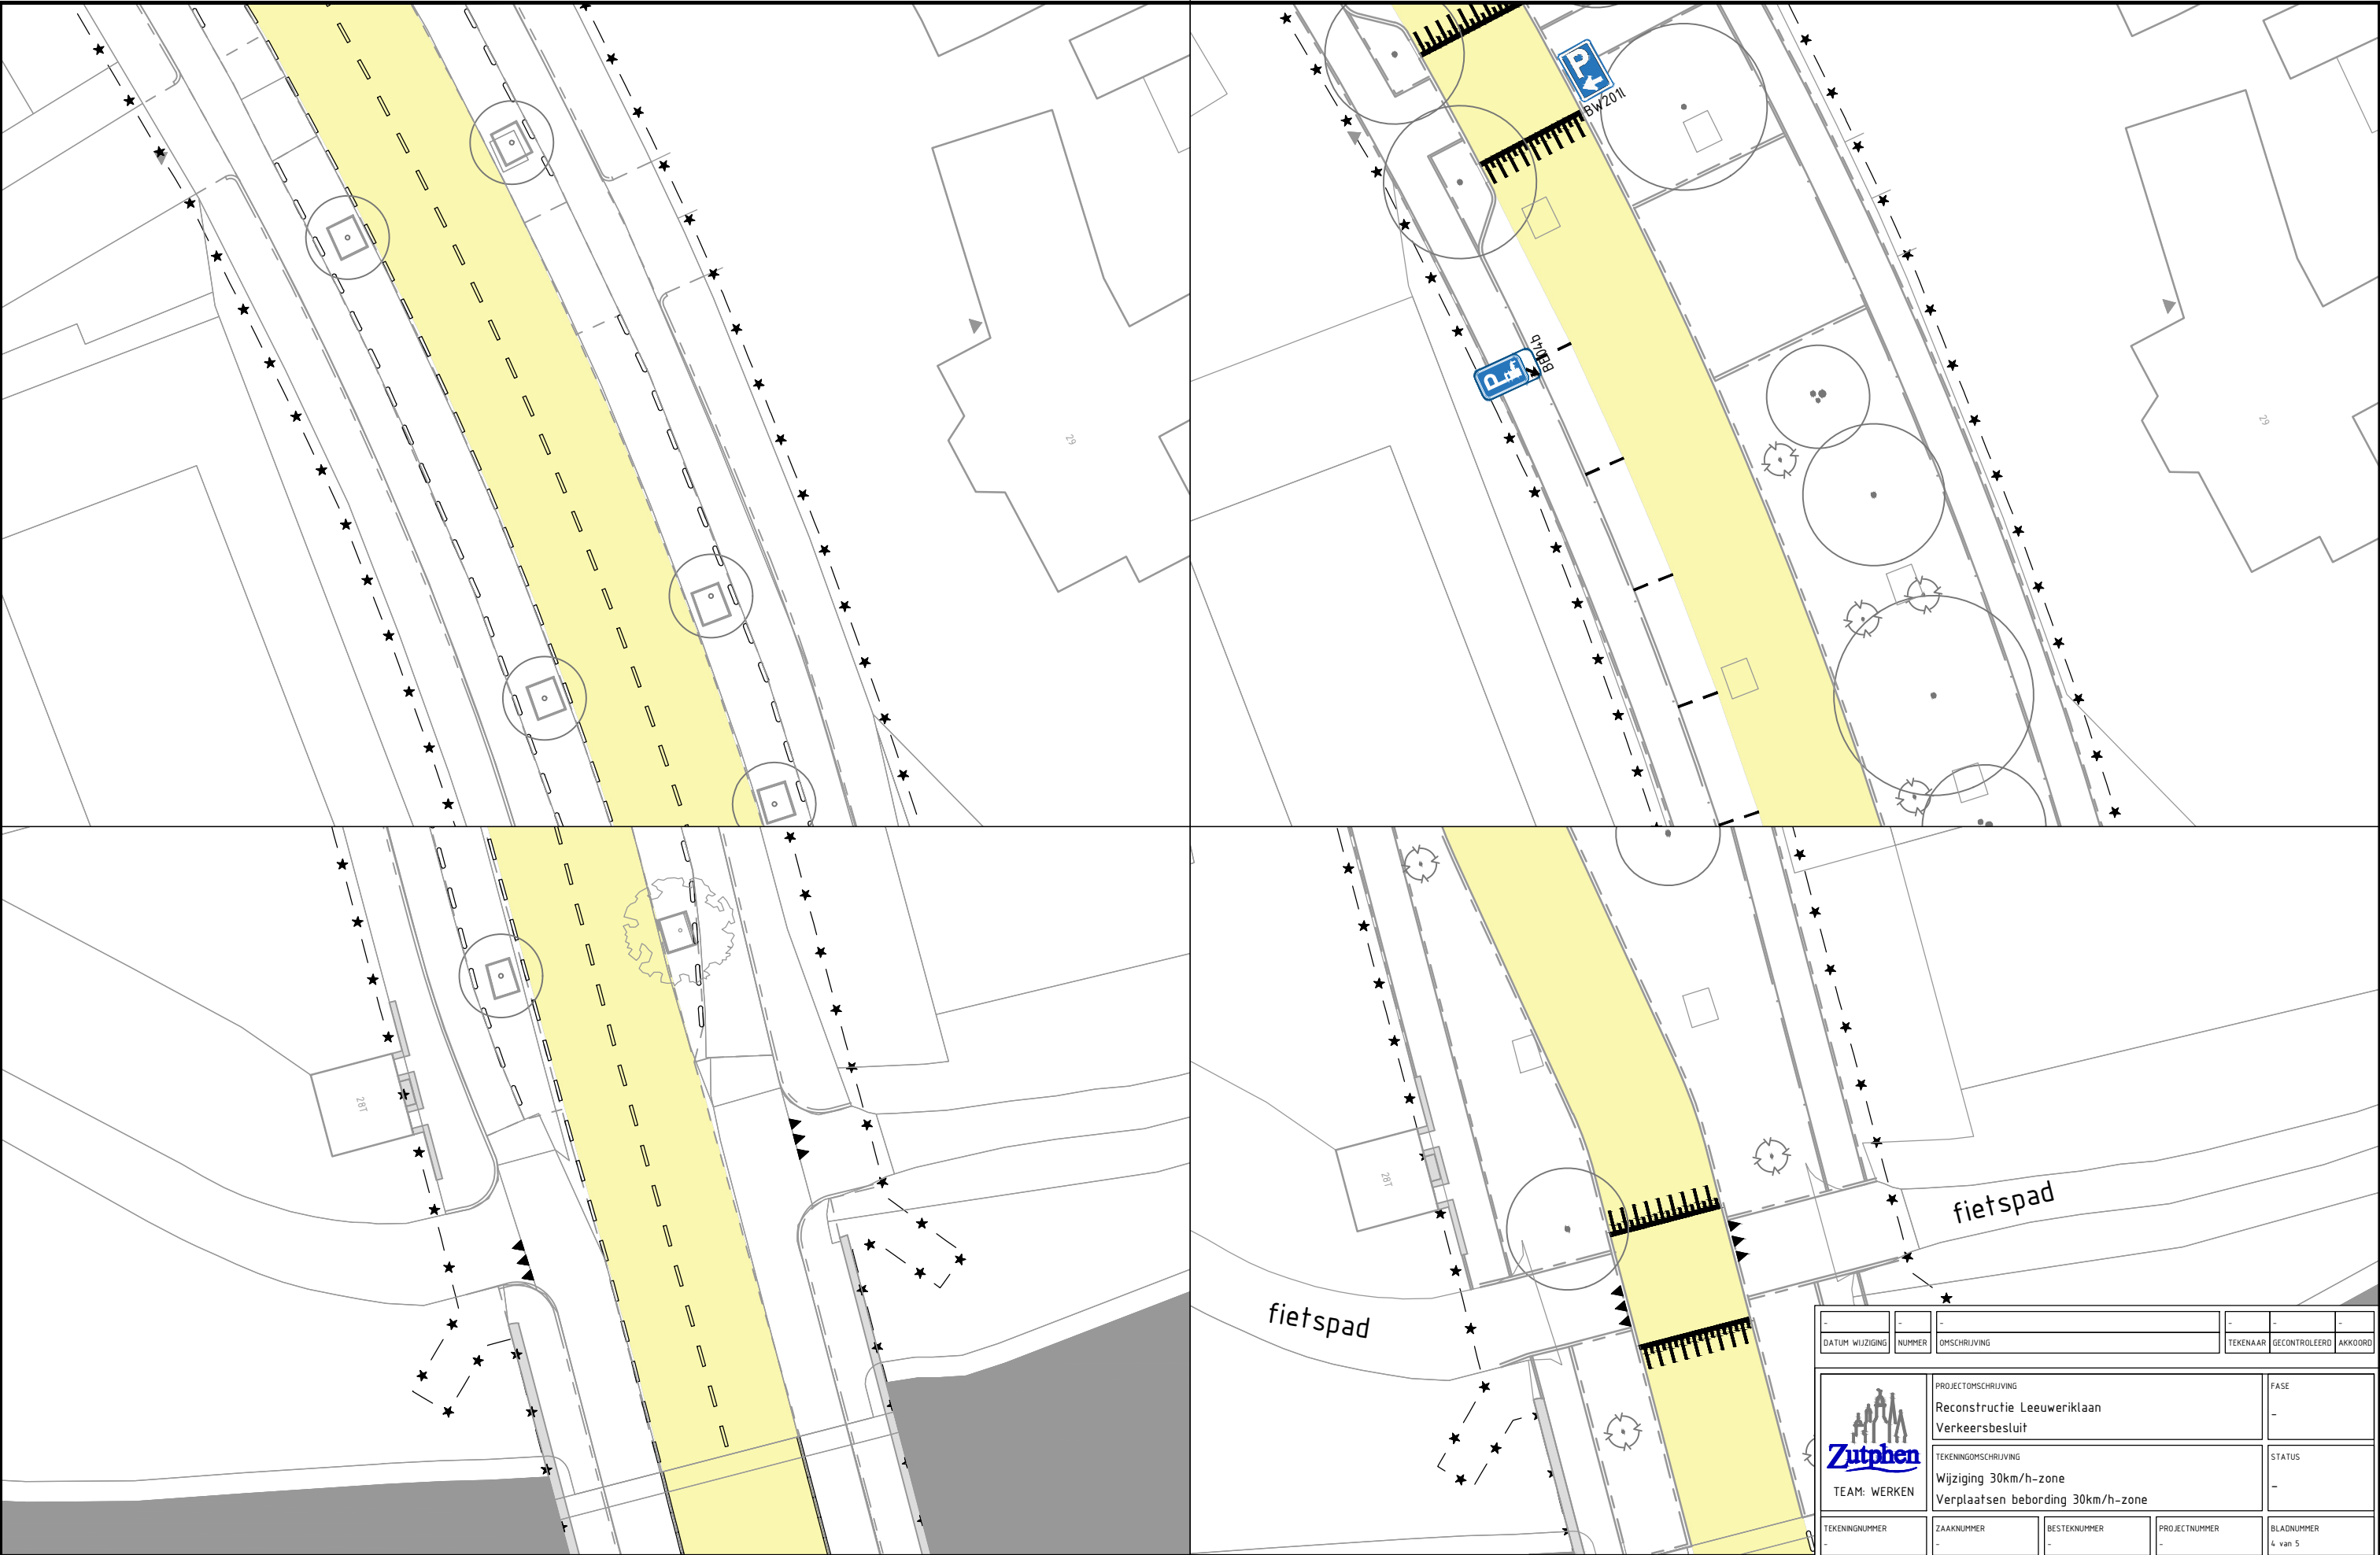

Bestaande situatie

Nieuwe situatie

-	-	-	-	-	-
DATUM	WIJZIGING	NUMMER	OMSCHRIJVING	TEKENAAR	GECONTROLEERD
PROJECTOMSCHRIJVING				FASE	
Reconstructie Leeuweriklaan				-	
Verkeersbesluit				-	
TEKENINGOMSCHRIJVING				STATUS	
Wijziging 30km/h-zone				-	
Verplaatsen bebording 30km/h-zone				-	
TEKENINGNUMMER	ZAAKNUMMER	BESTENUMMER	PROJECTNUMMER	BLADNUMMER	
-	-	-	-	4 van 5	
FORMAAT	NAAM	TEKENAAR	GECONTROLEERD	AKKOORD	
A3	-	L. Molewijk	L. Senger	-	
SCHAAL	DATUM	10-09-2024	26-09-2024	-	
-	INITIALEN	L.M.	L.S.	-	

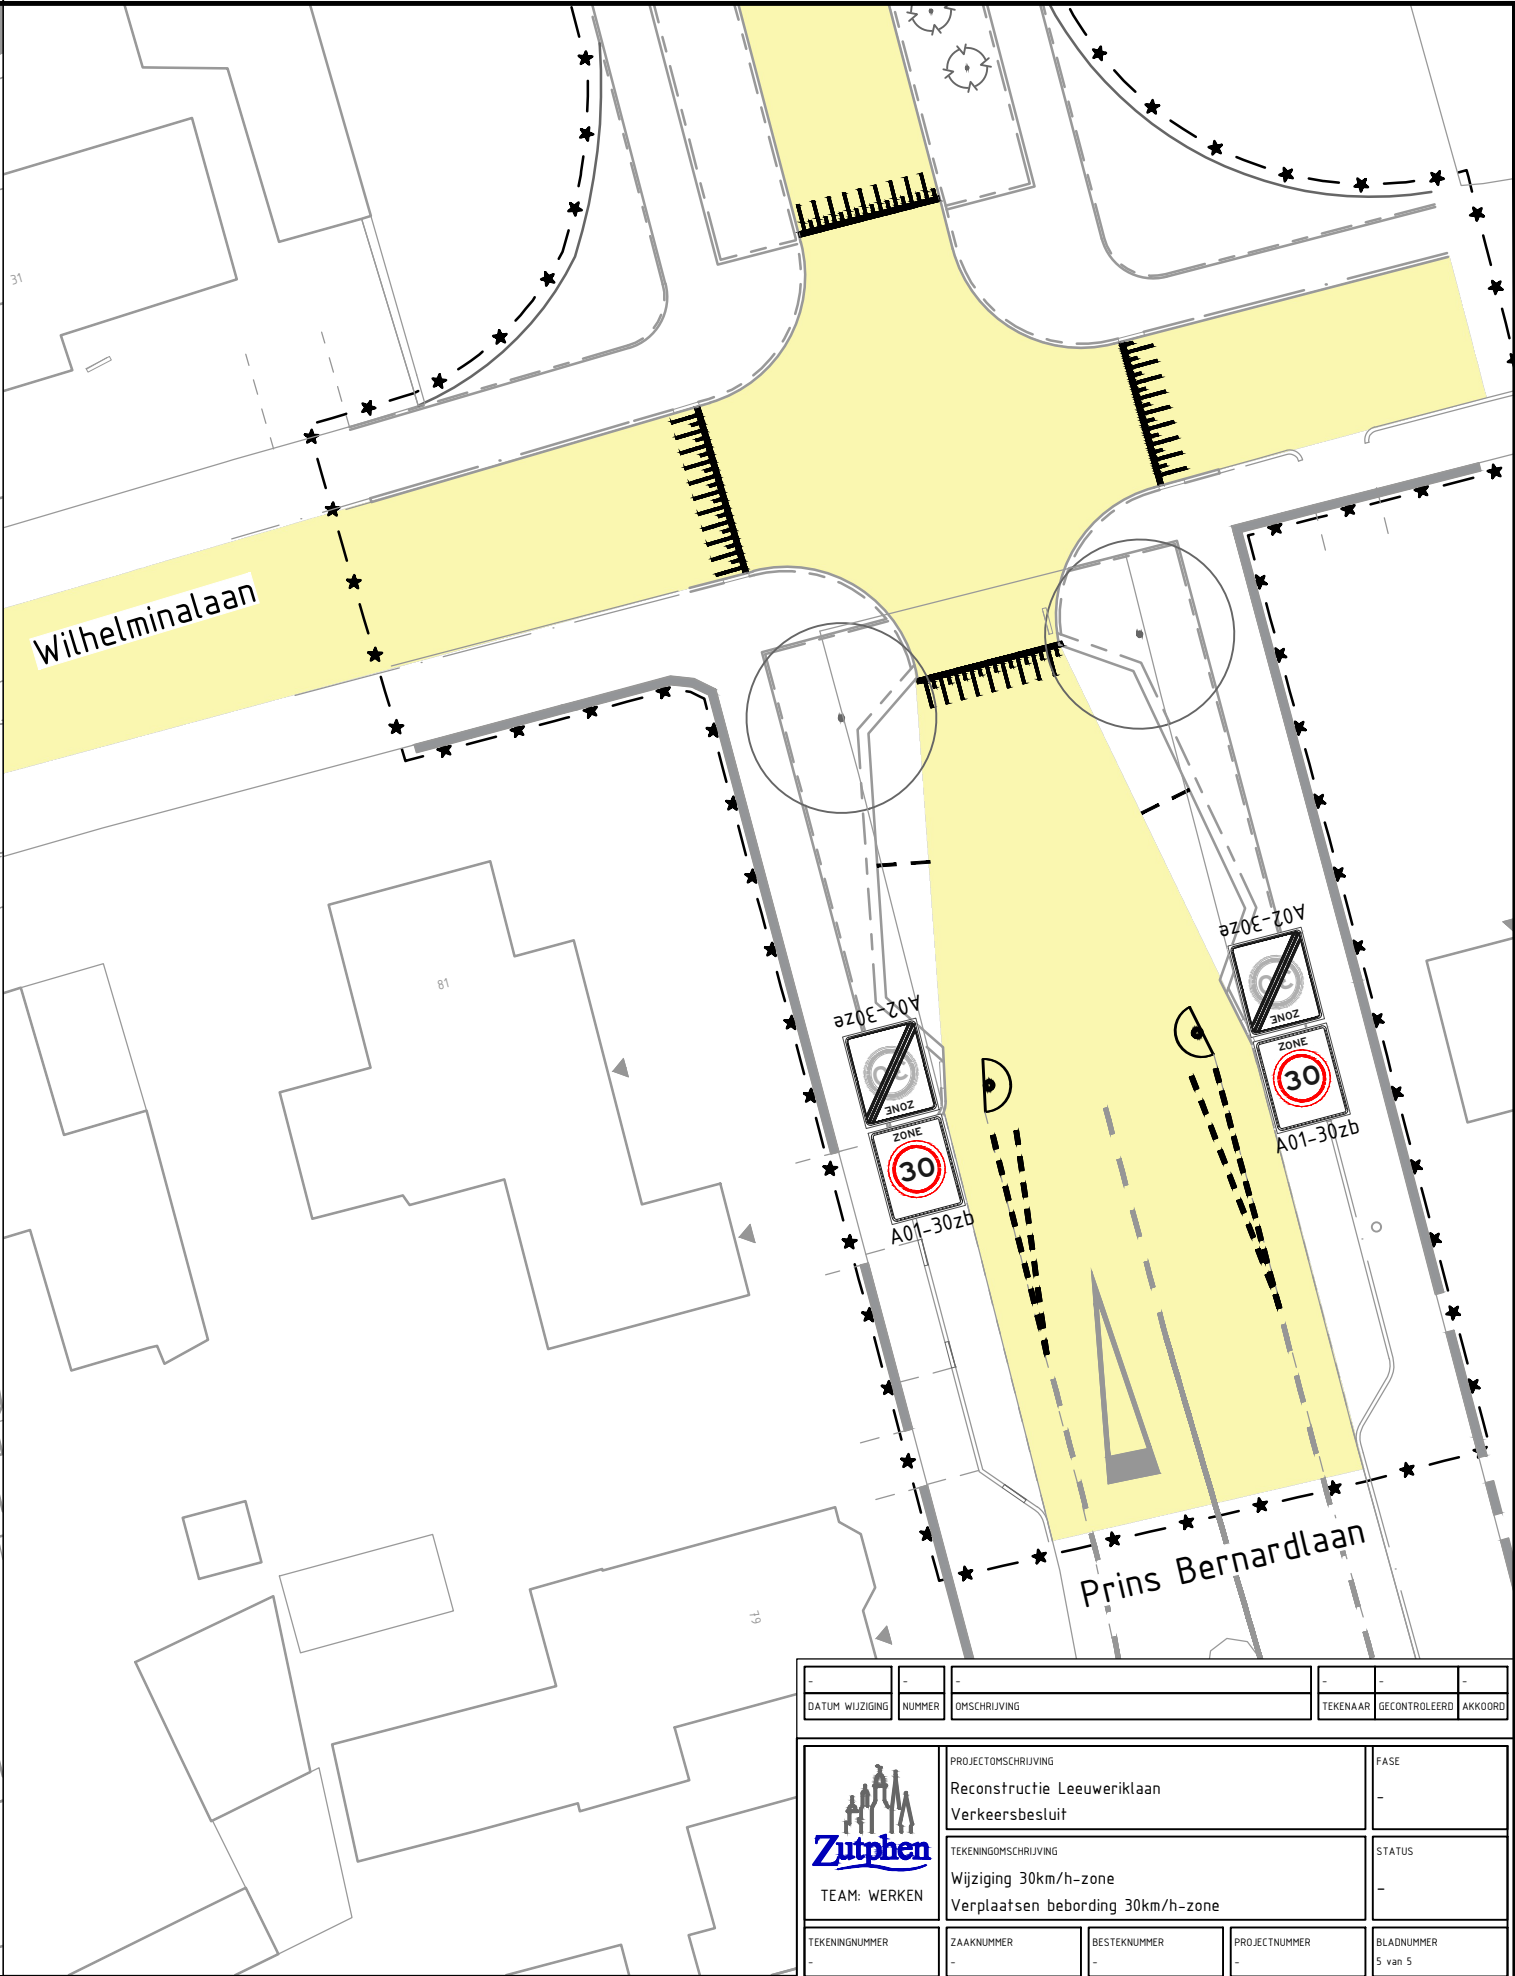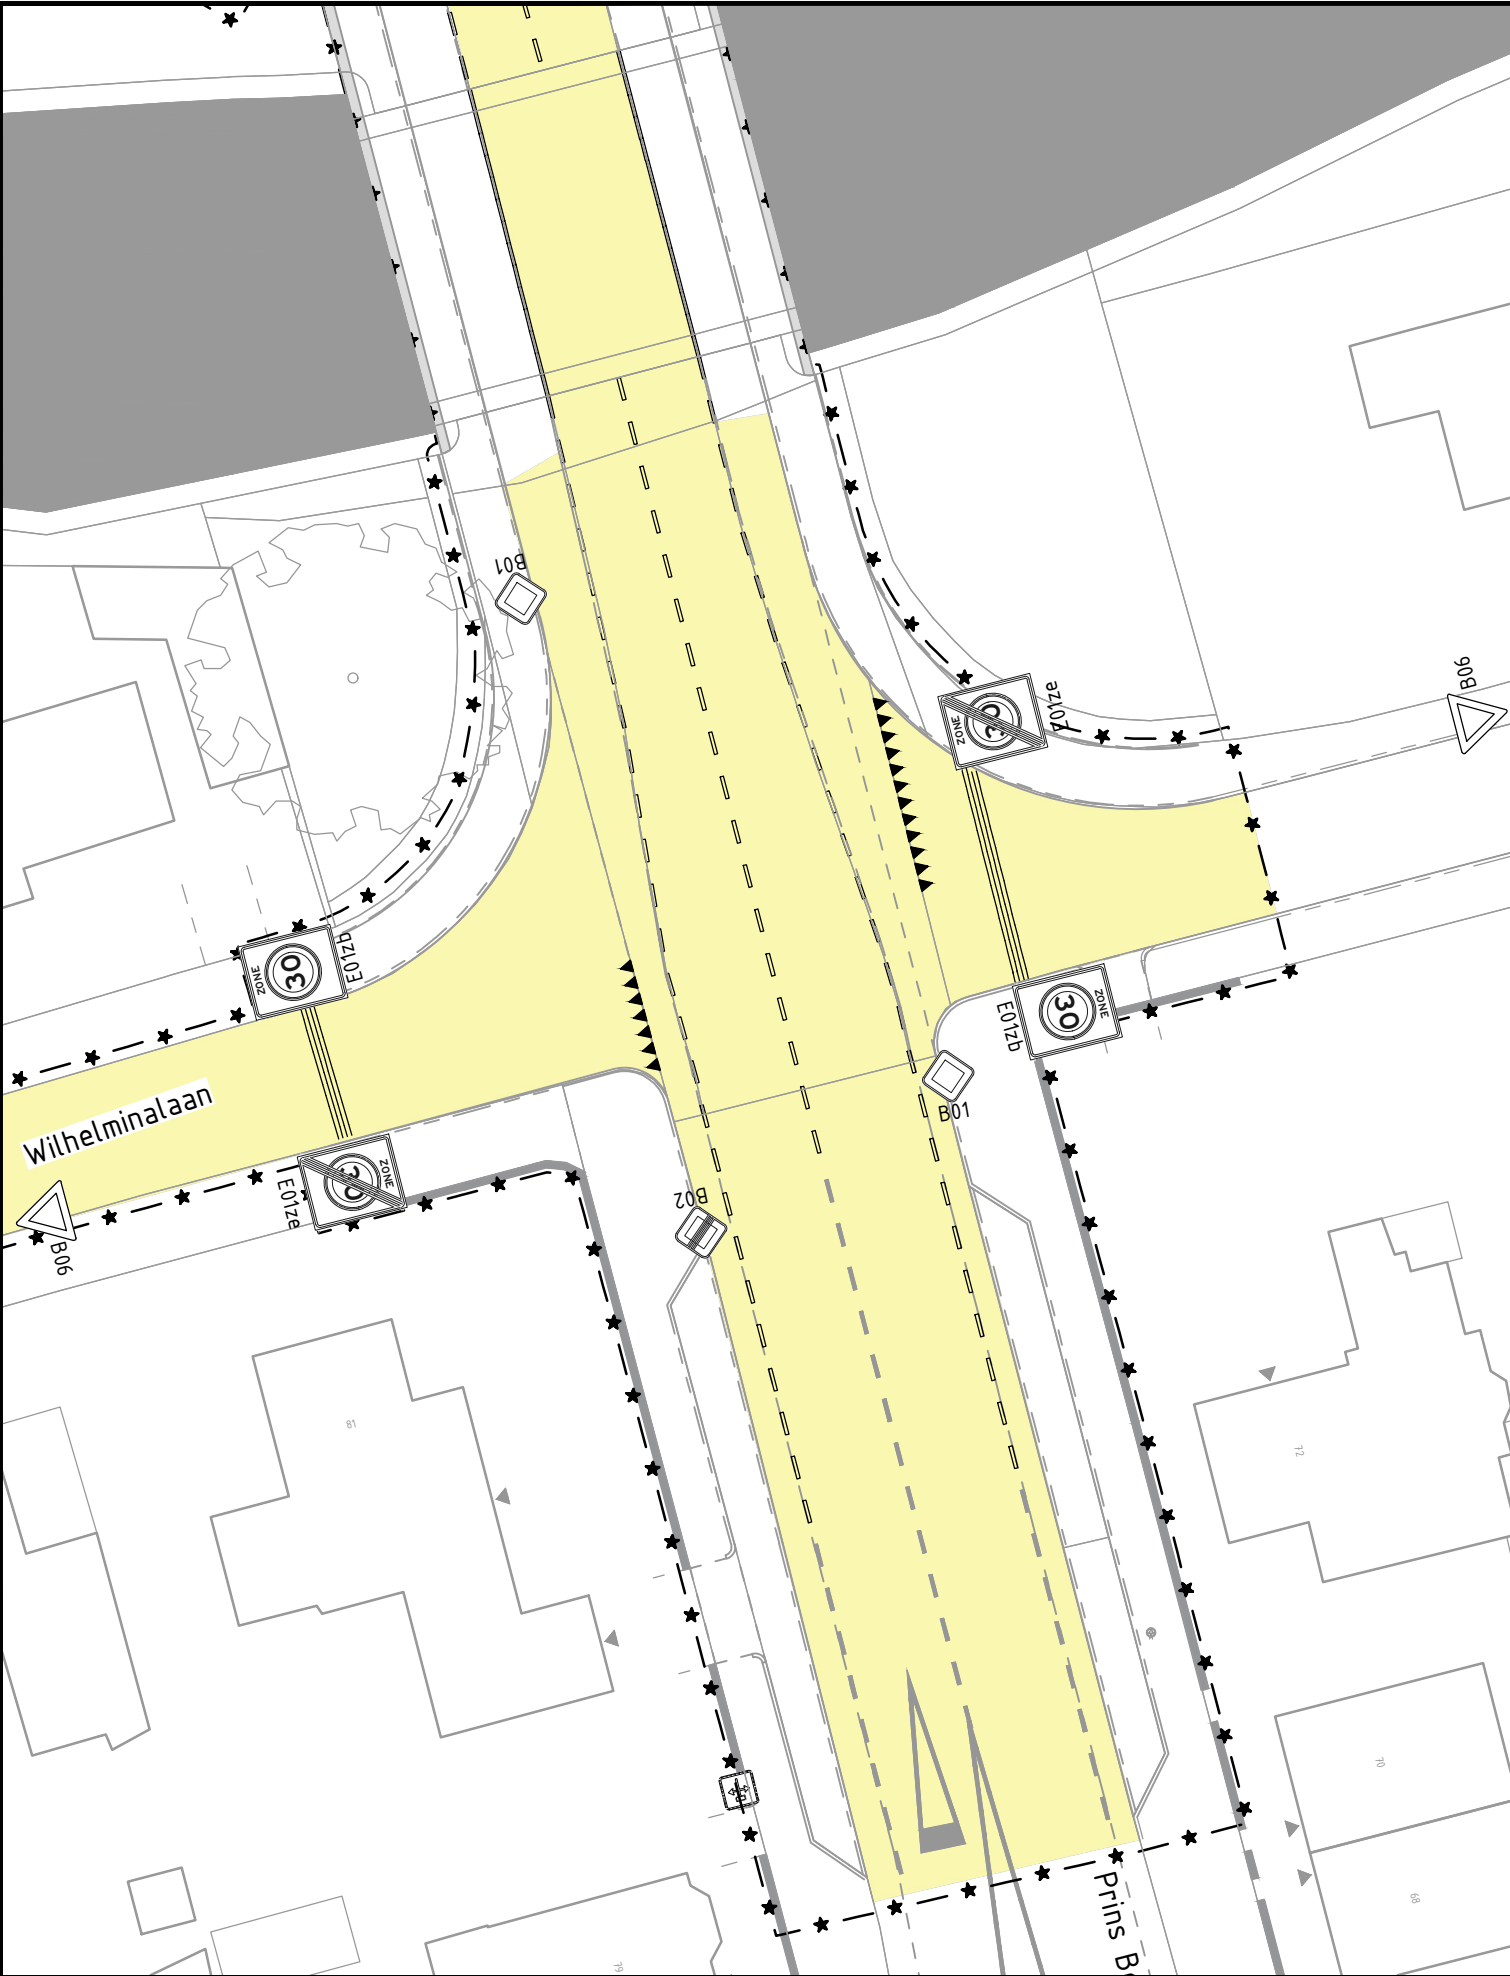

Bestaande situatie

Nieuwe situatie

DATUM	WIJZIGING	NUMMER	OMSCHRIJVING	TEKENAAR	GECONTROLEERD
					AKKOORD
		PROJECTOMSCHRIJVING			FASE
TEAM: WERKEN		Reconstructie Leeuweriklaan			-
		Verkeersbesluit			-
		TEKENINGOMSCHRIJVING			STATUS
		Wijziging 30km/h-zone			-
		Verplaatsen bebording 30km/h-zone			-
TEKENINGNUMMER	ZAAKNUMMER	BESTENUMMER	PROJECTNUMMER	BLADNUMMER	
-	-	-	-	5 van 5	
FORMAAT	NAAM	TEKENAAR	GECONTROLEERD	AKKOORD	
A3		L. Molewijk	L. Senger	-	
SCHAAL	DATUM	10-09-2024	26-09-2024	-	
-	INITIALEN	L.M.	L.S.	-	