


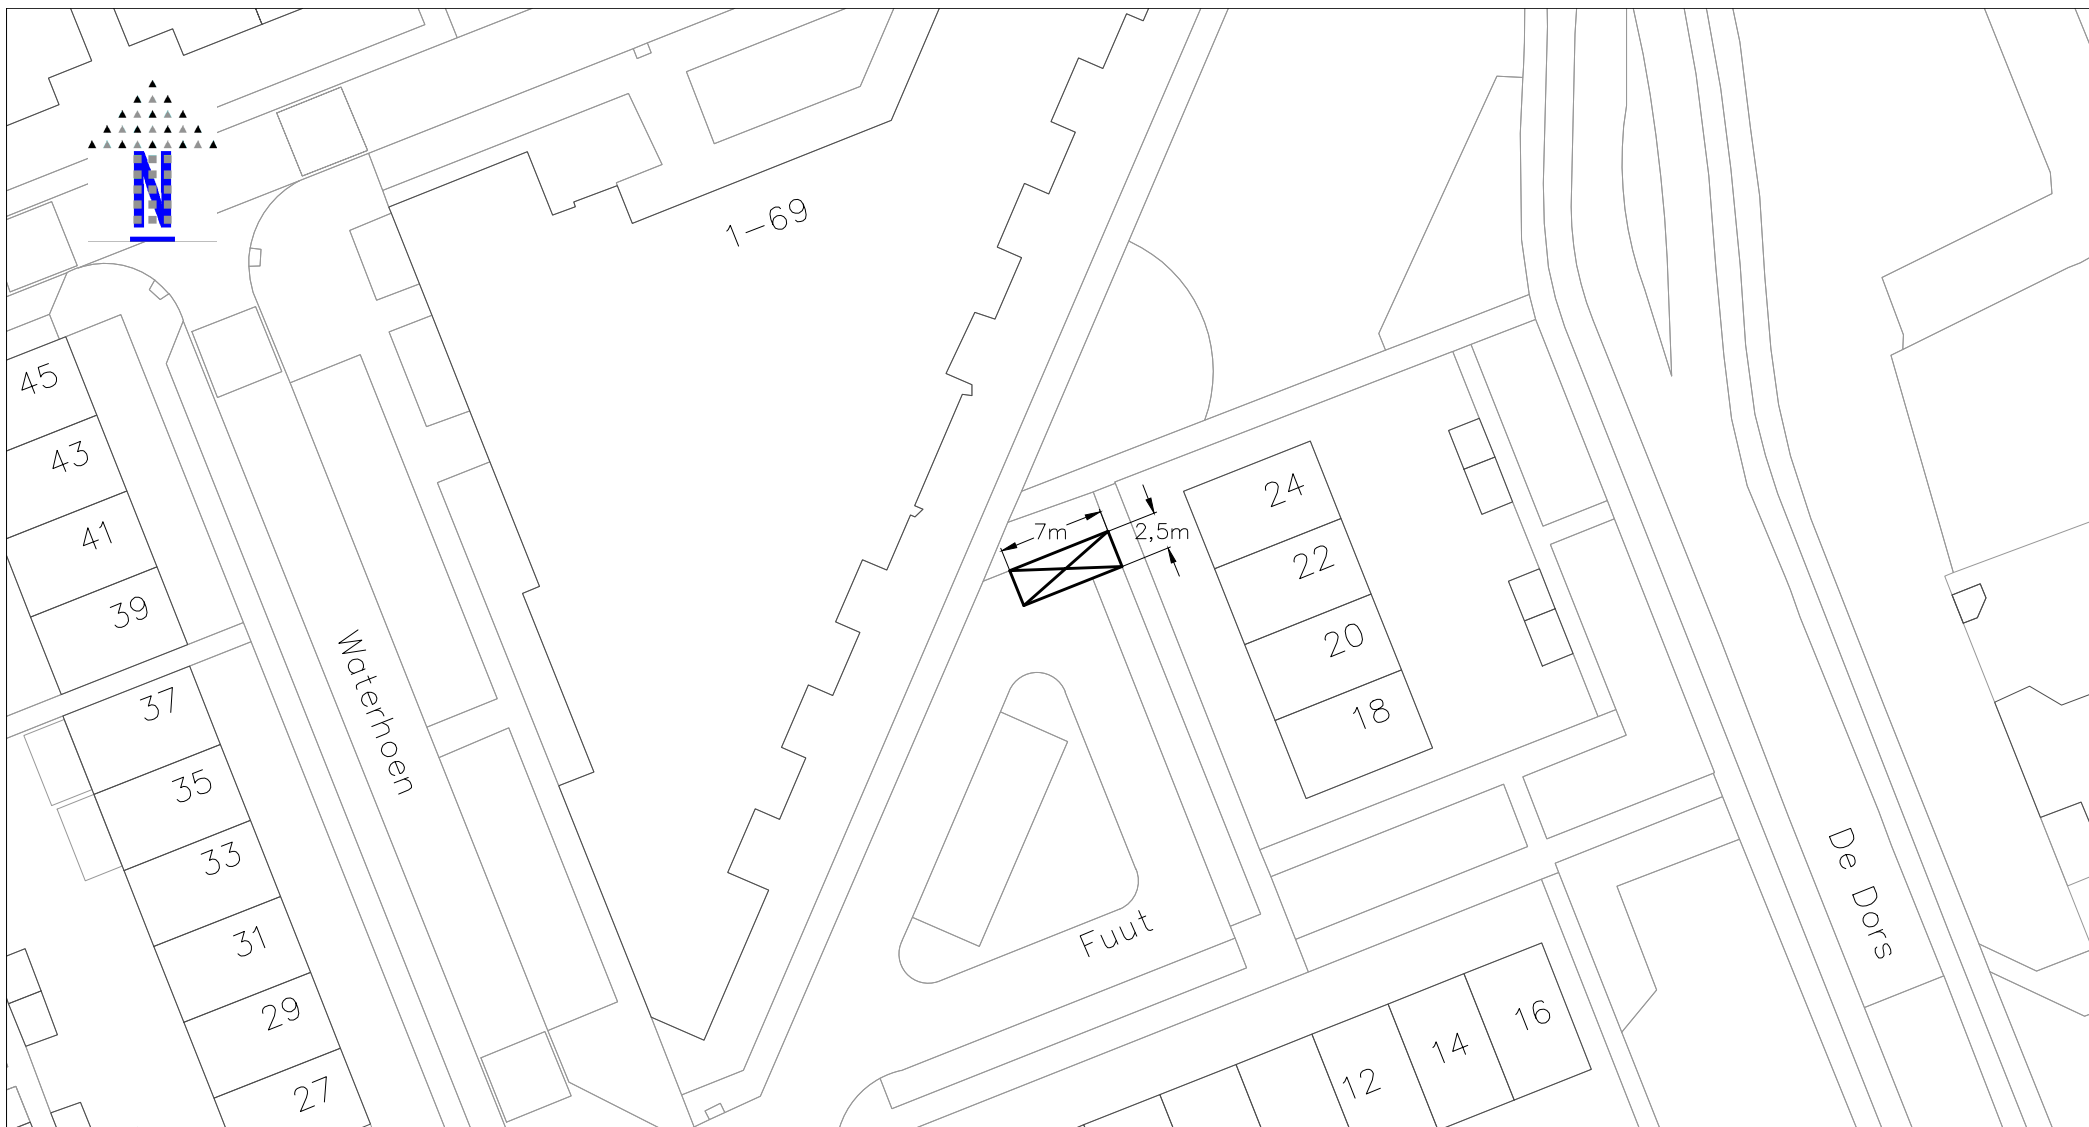

gehandicaptenparkeerplaats
verkeersbord E6, bijlage I, RVV 1990
met kenteken S-562-KP



schaal 1:500 formaat A4
datum 100925 cadnr gw975

verkeersbesluit
gehandicaptenparkeerplaats
ibv Fuut 24 te Oostzaan