



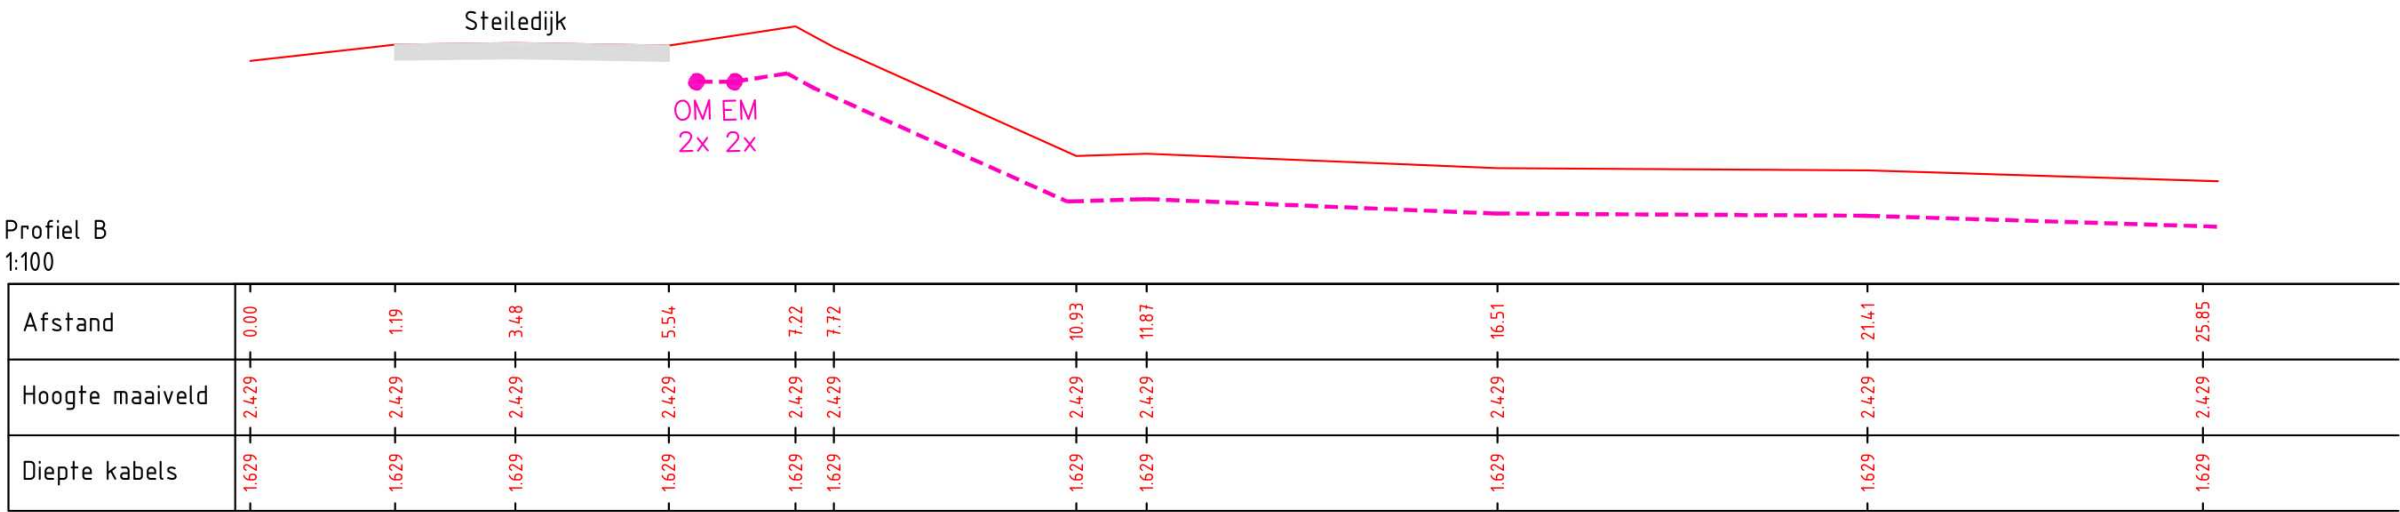

ENEXIS
NETBEHEER

ENEXIS NETBEHEER BV
Engineering & Aanleg MaNu West
Zwaanhoefstraat 12
4702 LC Roosendaal
www.Enexisnetbeheer.nl

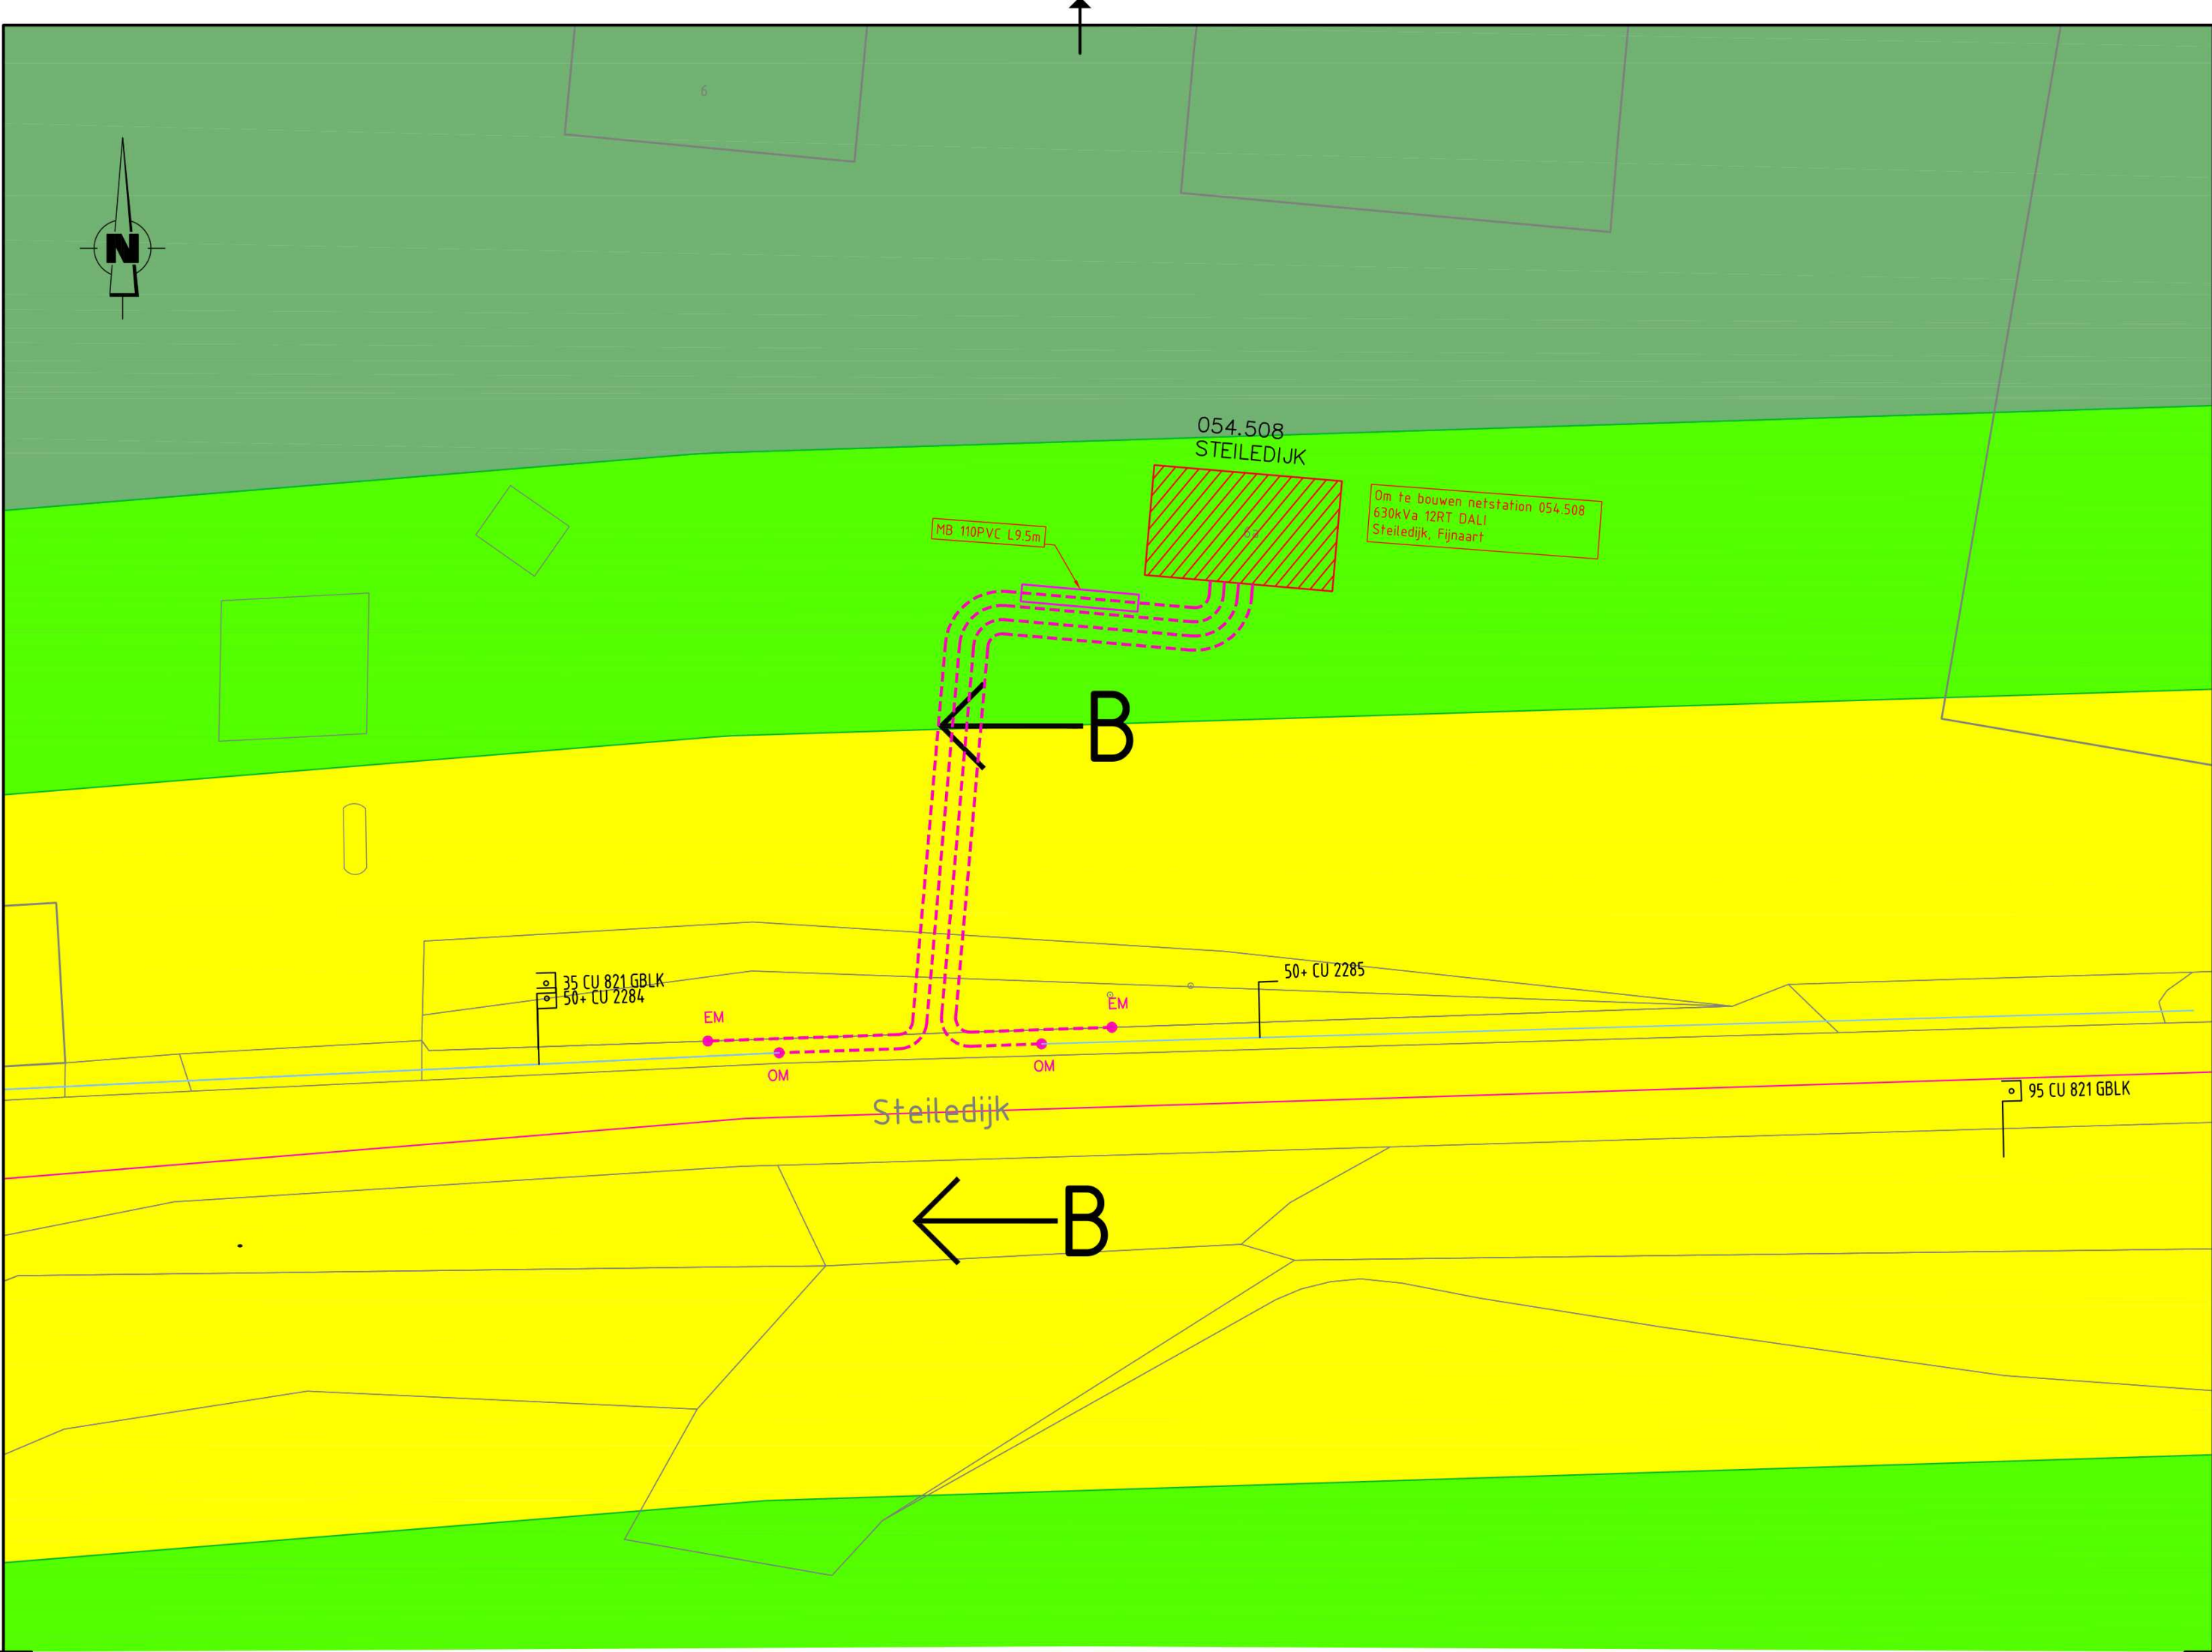

Mon Plaisir 8
4824 AM Etten Leur
T.: +31 (0)76 532 85 74
E.: enexis@BOInfra.nl

Versie: 2.0

Formaat:
A3

B.19239 - VV26 MRK Open 054.508 Steiledijk

Schaal: 1:200

Bladnummer: 1/1

Discipline.: LS

Projectnr.: 25130049

Projectnr. klant: B.19239

Netwerkplannummer.: 30212258

Datum laatste wijziging: 01/08/2025

Getekend door.:



Exacte locaties dienen te worden bepaald door het graven van proef-
sleuven. BO Infra is niet aan- sprakelijk voor schade door derden.

Ontwerptekening

Legenda.:

- Gepland
- Te verwijderen
- bestaand