


0652934634-A

Locatie

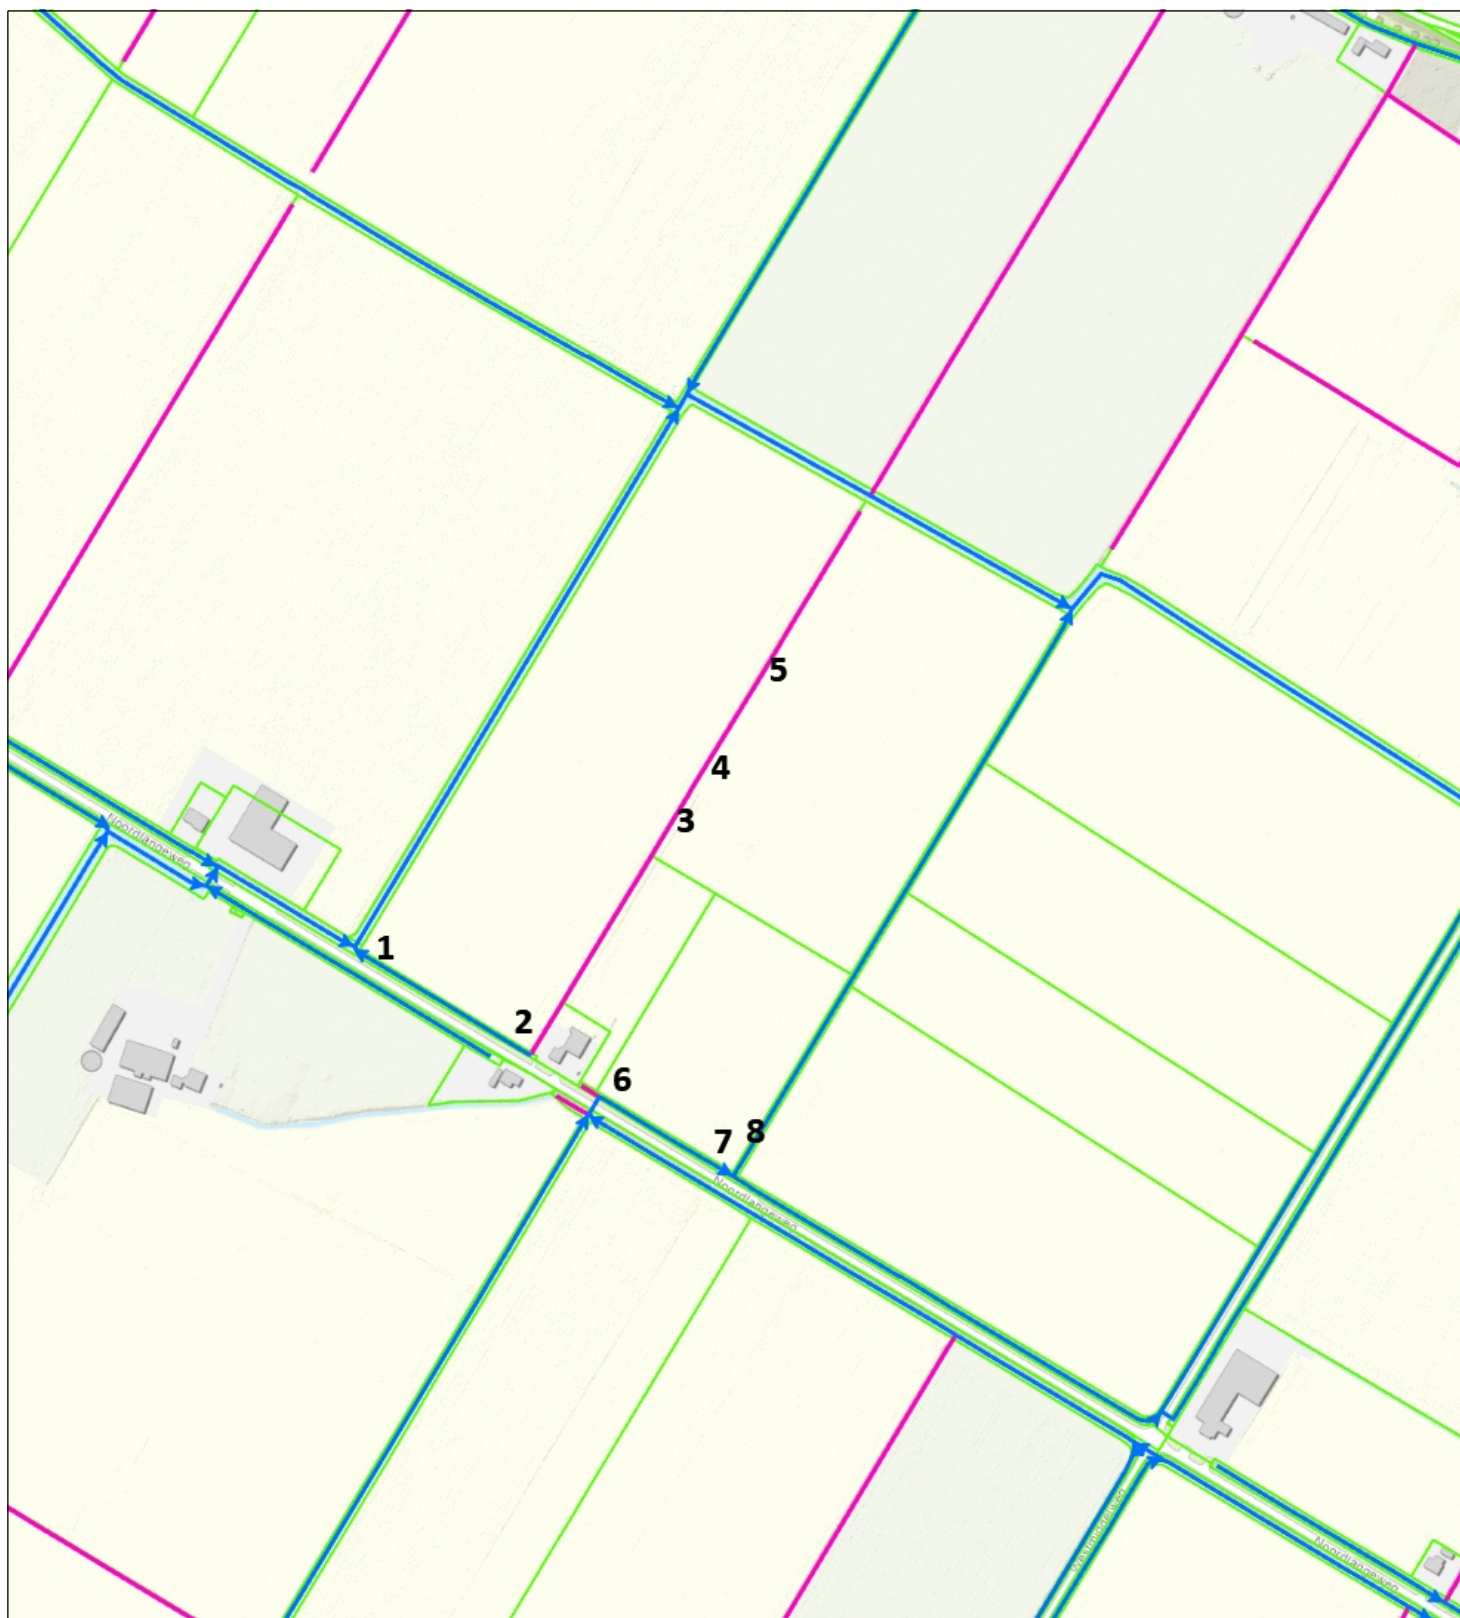

- Categorie A waterloop
- Categorie B waterloop
- Afwijkend
- Aangelande
- Percelen
- Topo



Waterschap
Brabantse Delta

Naam/Proces:
Vergunningen

Datum: 22-09-2025

Formaat: A4

Schaal: 1:5,000

