


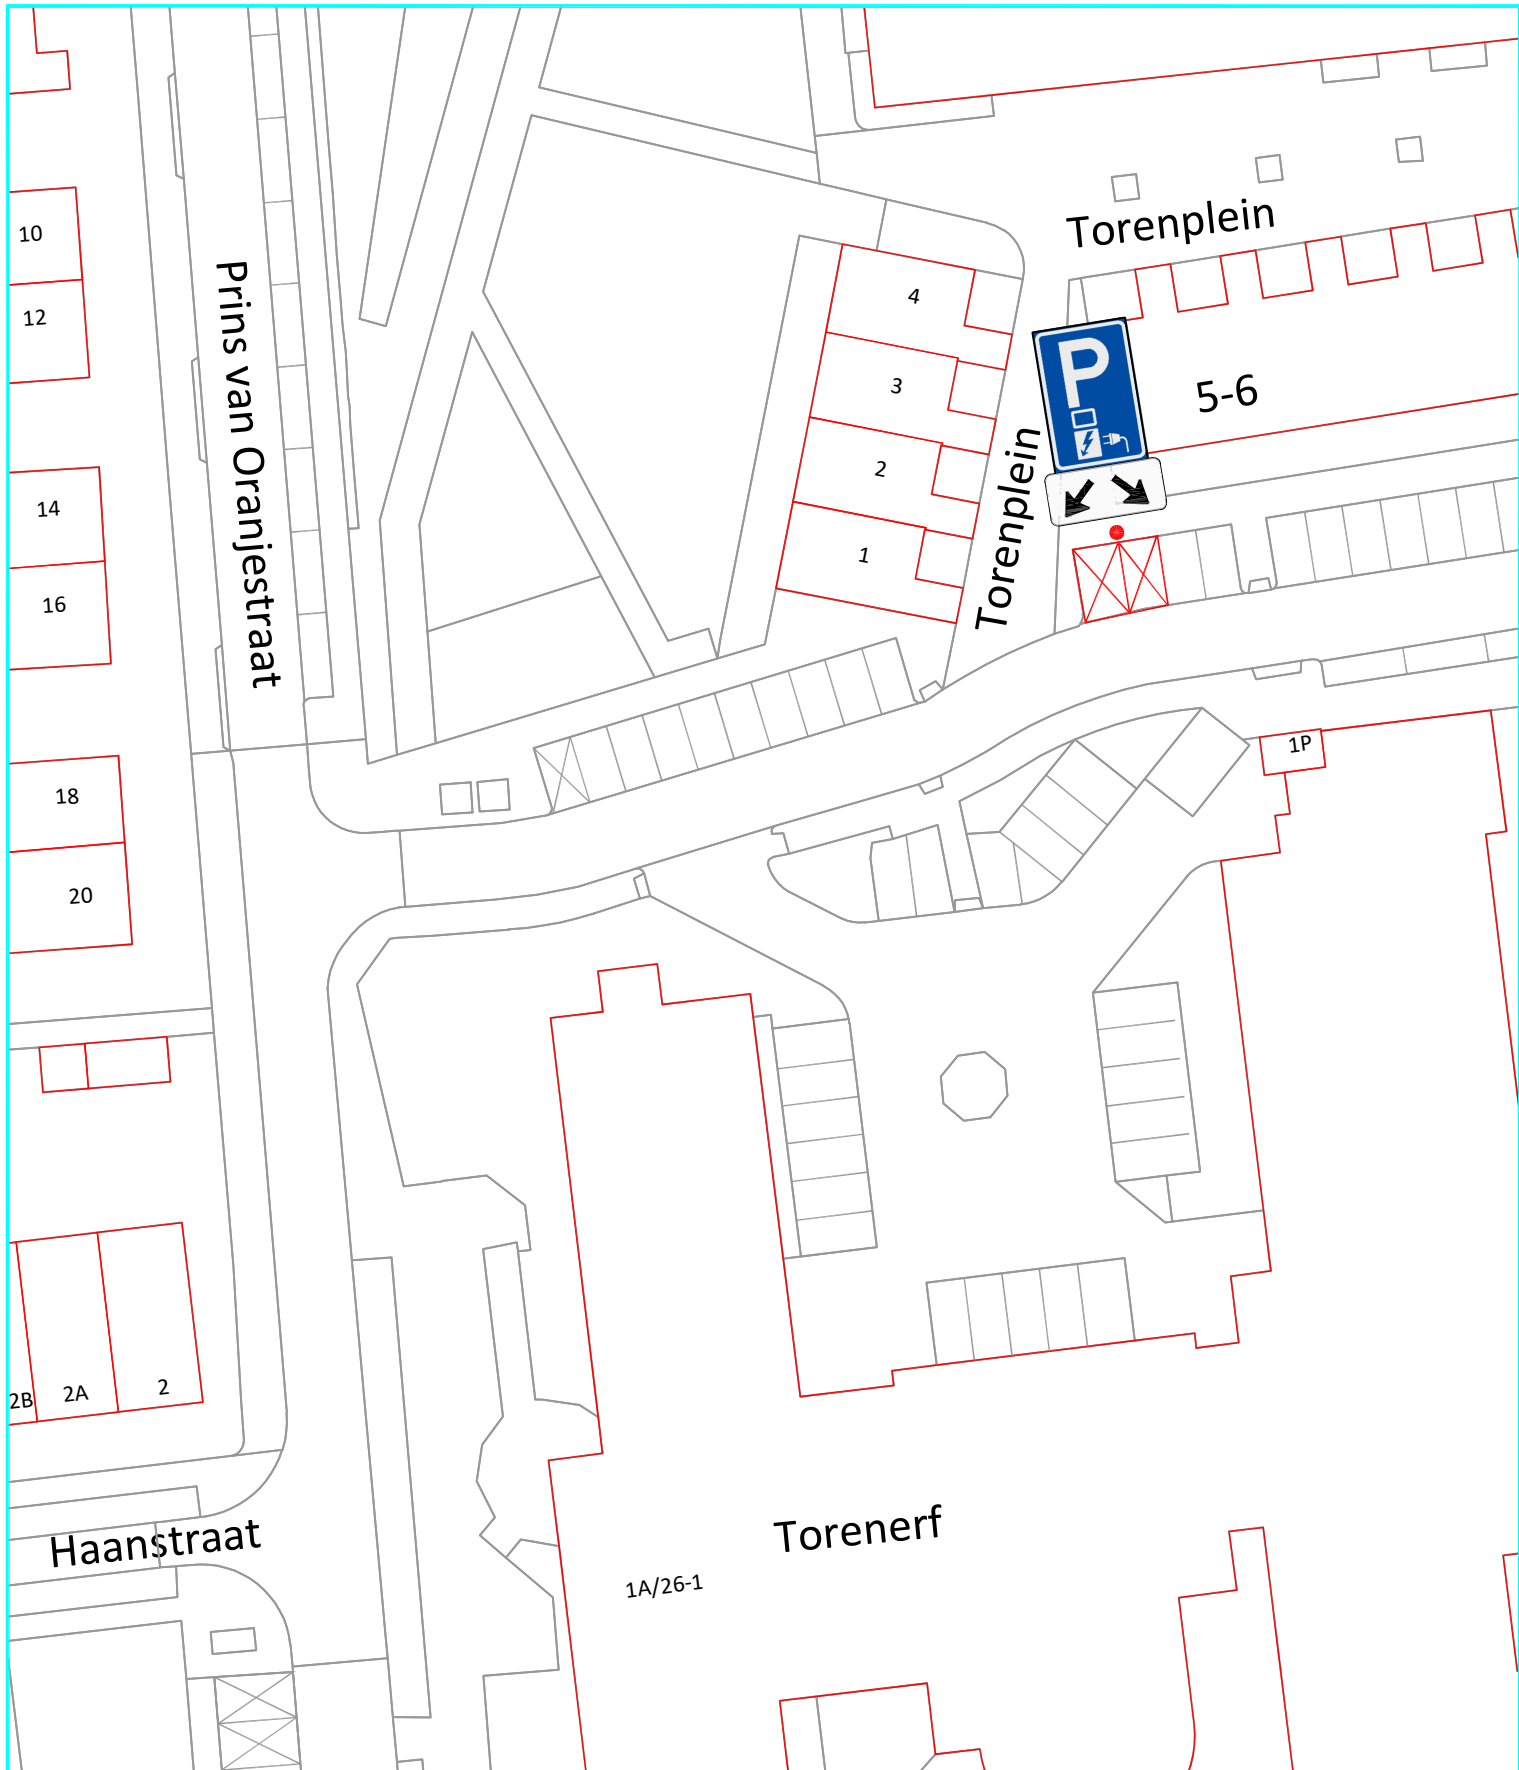

● Bord E8c met onderbord OB504

WORMERLAND

AFDELING LEEFOMGEVING

Koetserstraat 3 1531NX WORMER tel. 075-6512100

Tekening bij verkeersbesluit E-Laadpunt
Torenplein 5 te Wormer

SCHAAL : 1:500	GEWIJZIGD D.D.:
DATUM : 21-07-2025	A
GET. : MLE	B
GEZ. : -	C
FORM. : A4	
BESTEK : -	
TEK. NR : VKB 2025-007	

