


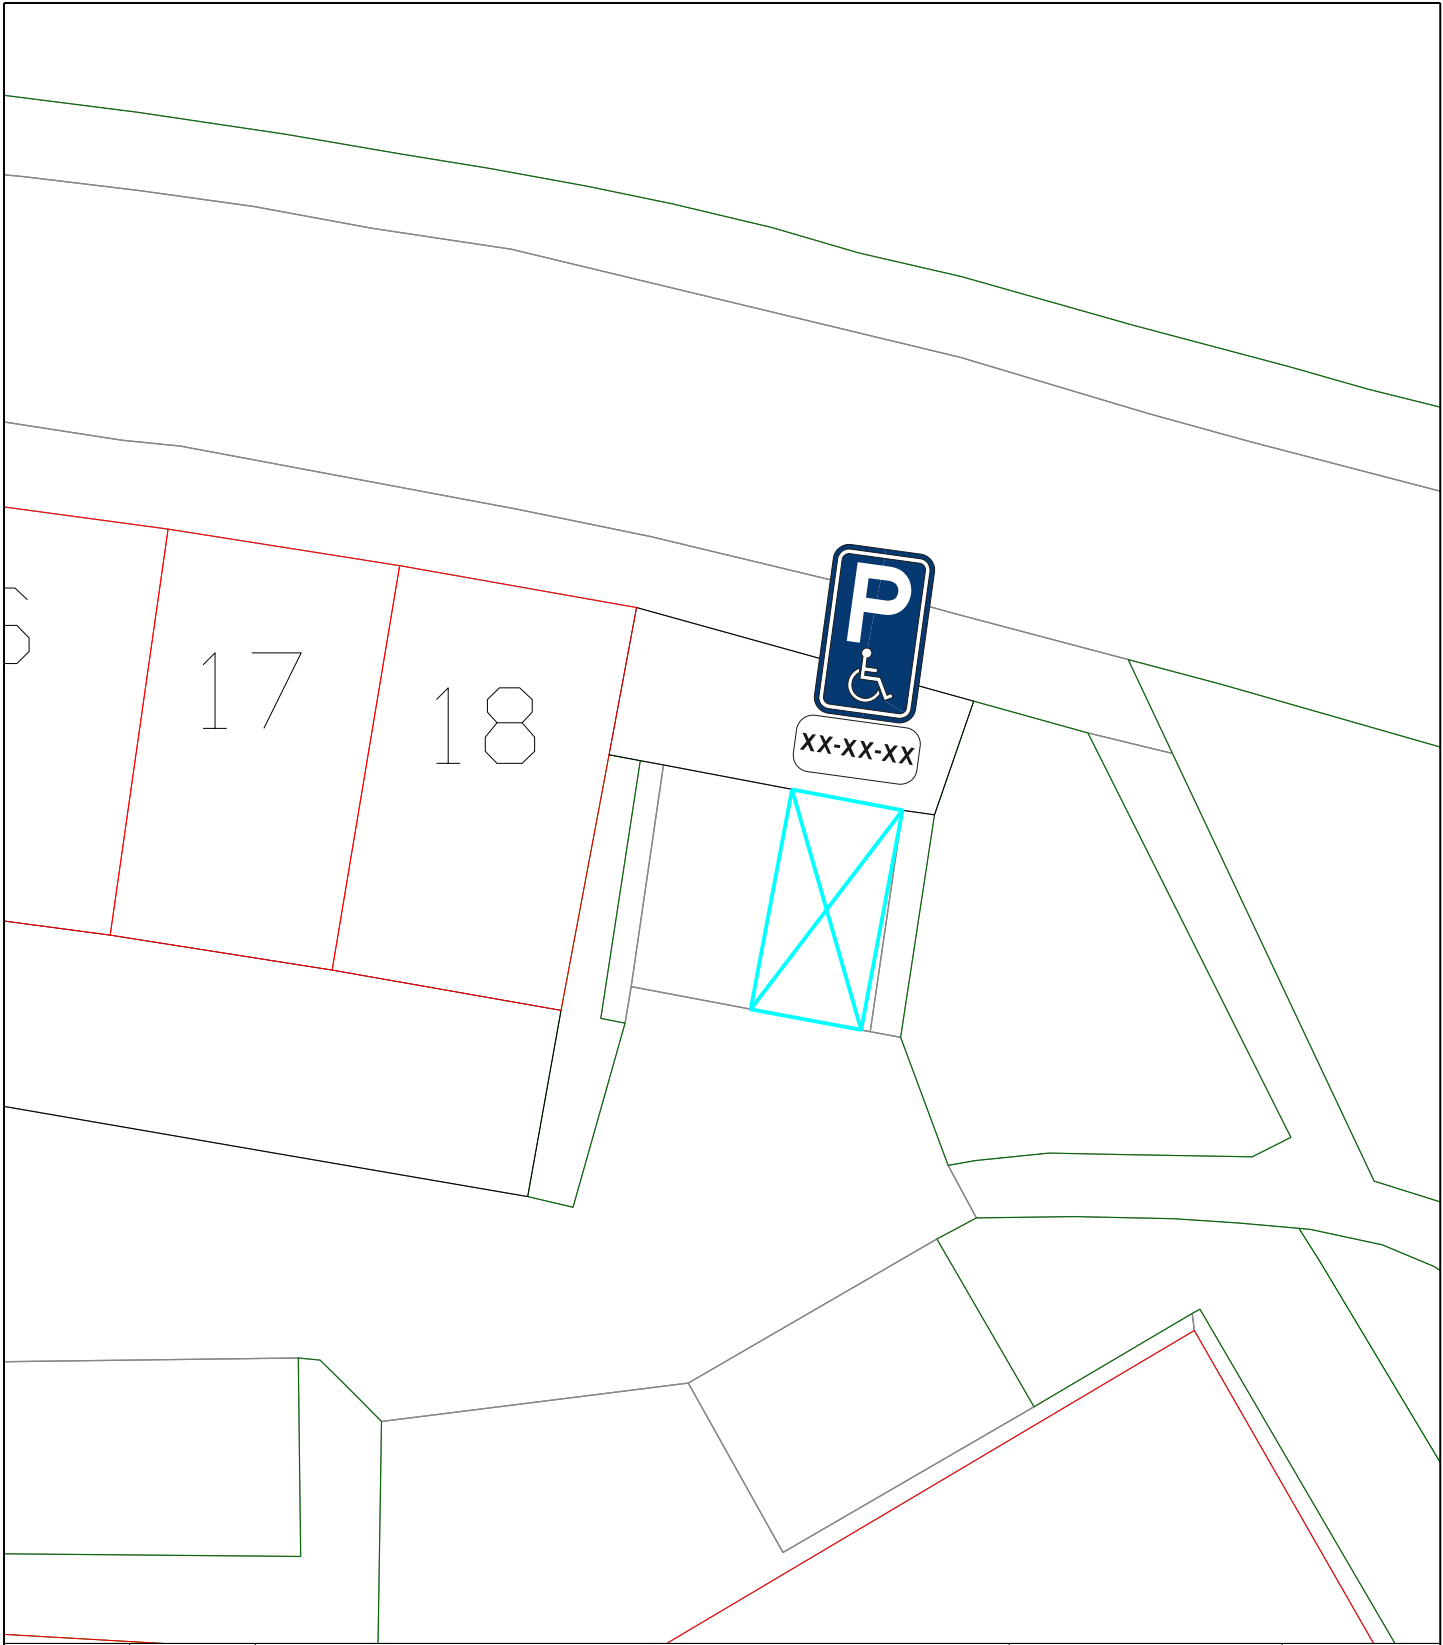

C	-	-	-	-
B	-	-	-	-
A	-	-	-	-
WIJZIG.	DATUM	OMSCHRIJVING	GETEKEND	AKKOORD

 gemeente Goeree-Overflakkee	ONDERDEEL GPP Hongaarseplein t.h.v. nr.18			
	TEKENINGNUMMER Z-25-174551	BLAD 1 van 1	GETEKEND COL	AKKOORD MvG
PROJECT Gehandicapten Parkeerplaatsen	KERN Goedereede	SCHAAL 1:200	FORMAAT A4	DATUM 18-09-2025