


## GPP de Spinne 55

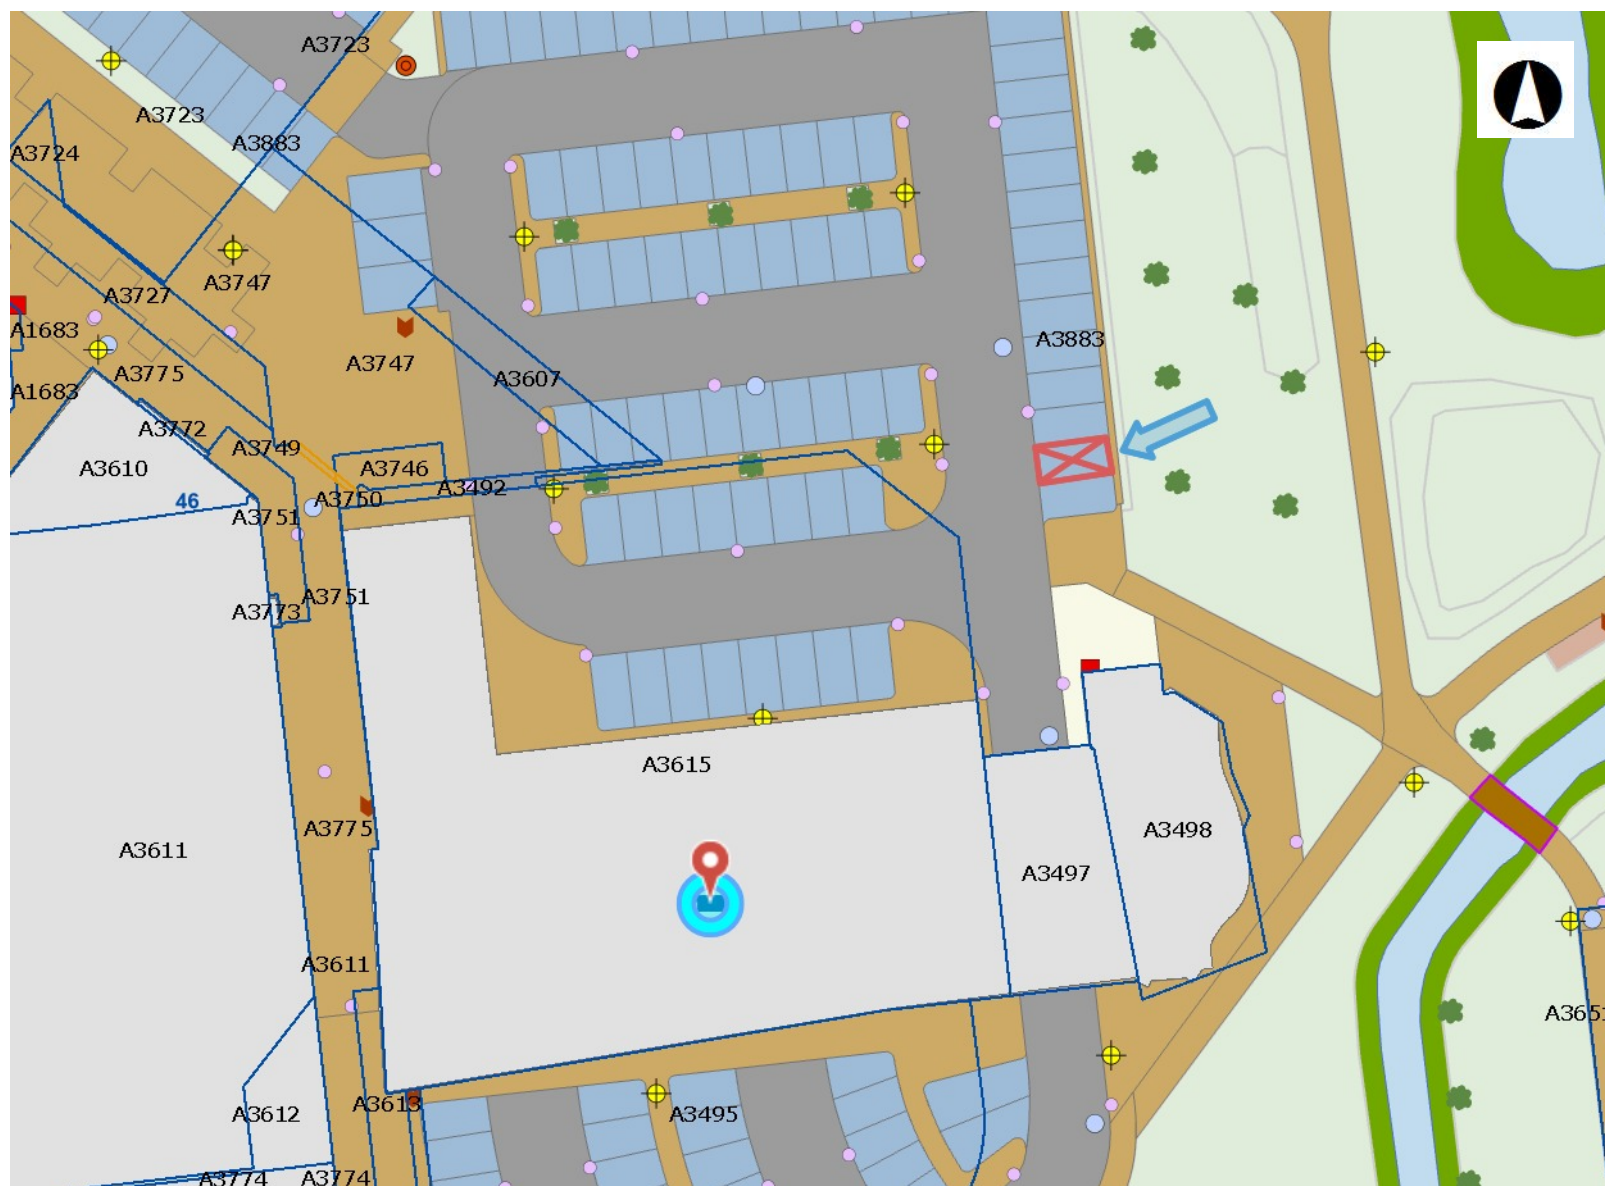

### Legenda

#### Percelen

- Kadastrale grens
- Voorlopige kadastrale grens
- Administratieve grens

#### Huisnummer

#### Panden

- Bouw gestart
- Bouwvergunning verleend
- Buiten gebruik
- In gebruik
- In gebruik (niet ingemeten)
- Sloopvergunning verleend
- Verbouwing

#### Standplaats

#### Afvalbak

#### Paal

- afsluitpaal
- drukknoppaai
- haltepaal
- hectometerpaal
- lichtmast
- niet gespecificeerd
- portaal
- praatpaal
- verkeersbordpaal
- verkeersregelinstantiepaal

25,00 Meters

Auteur: Viktor

Datum: 02-09-2025

Schaal: 1:500