


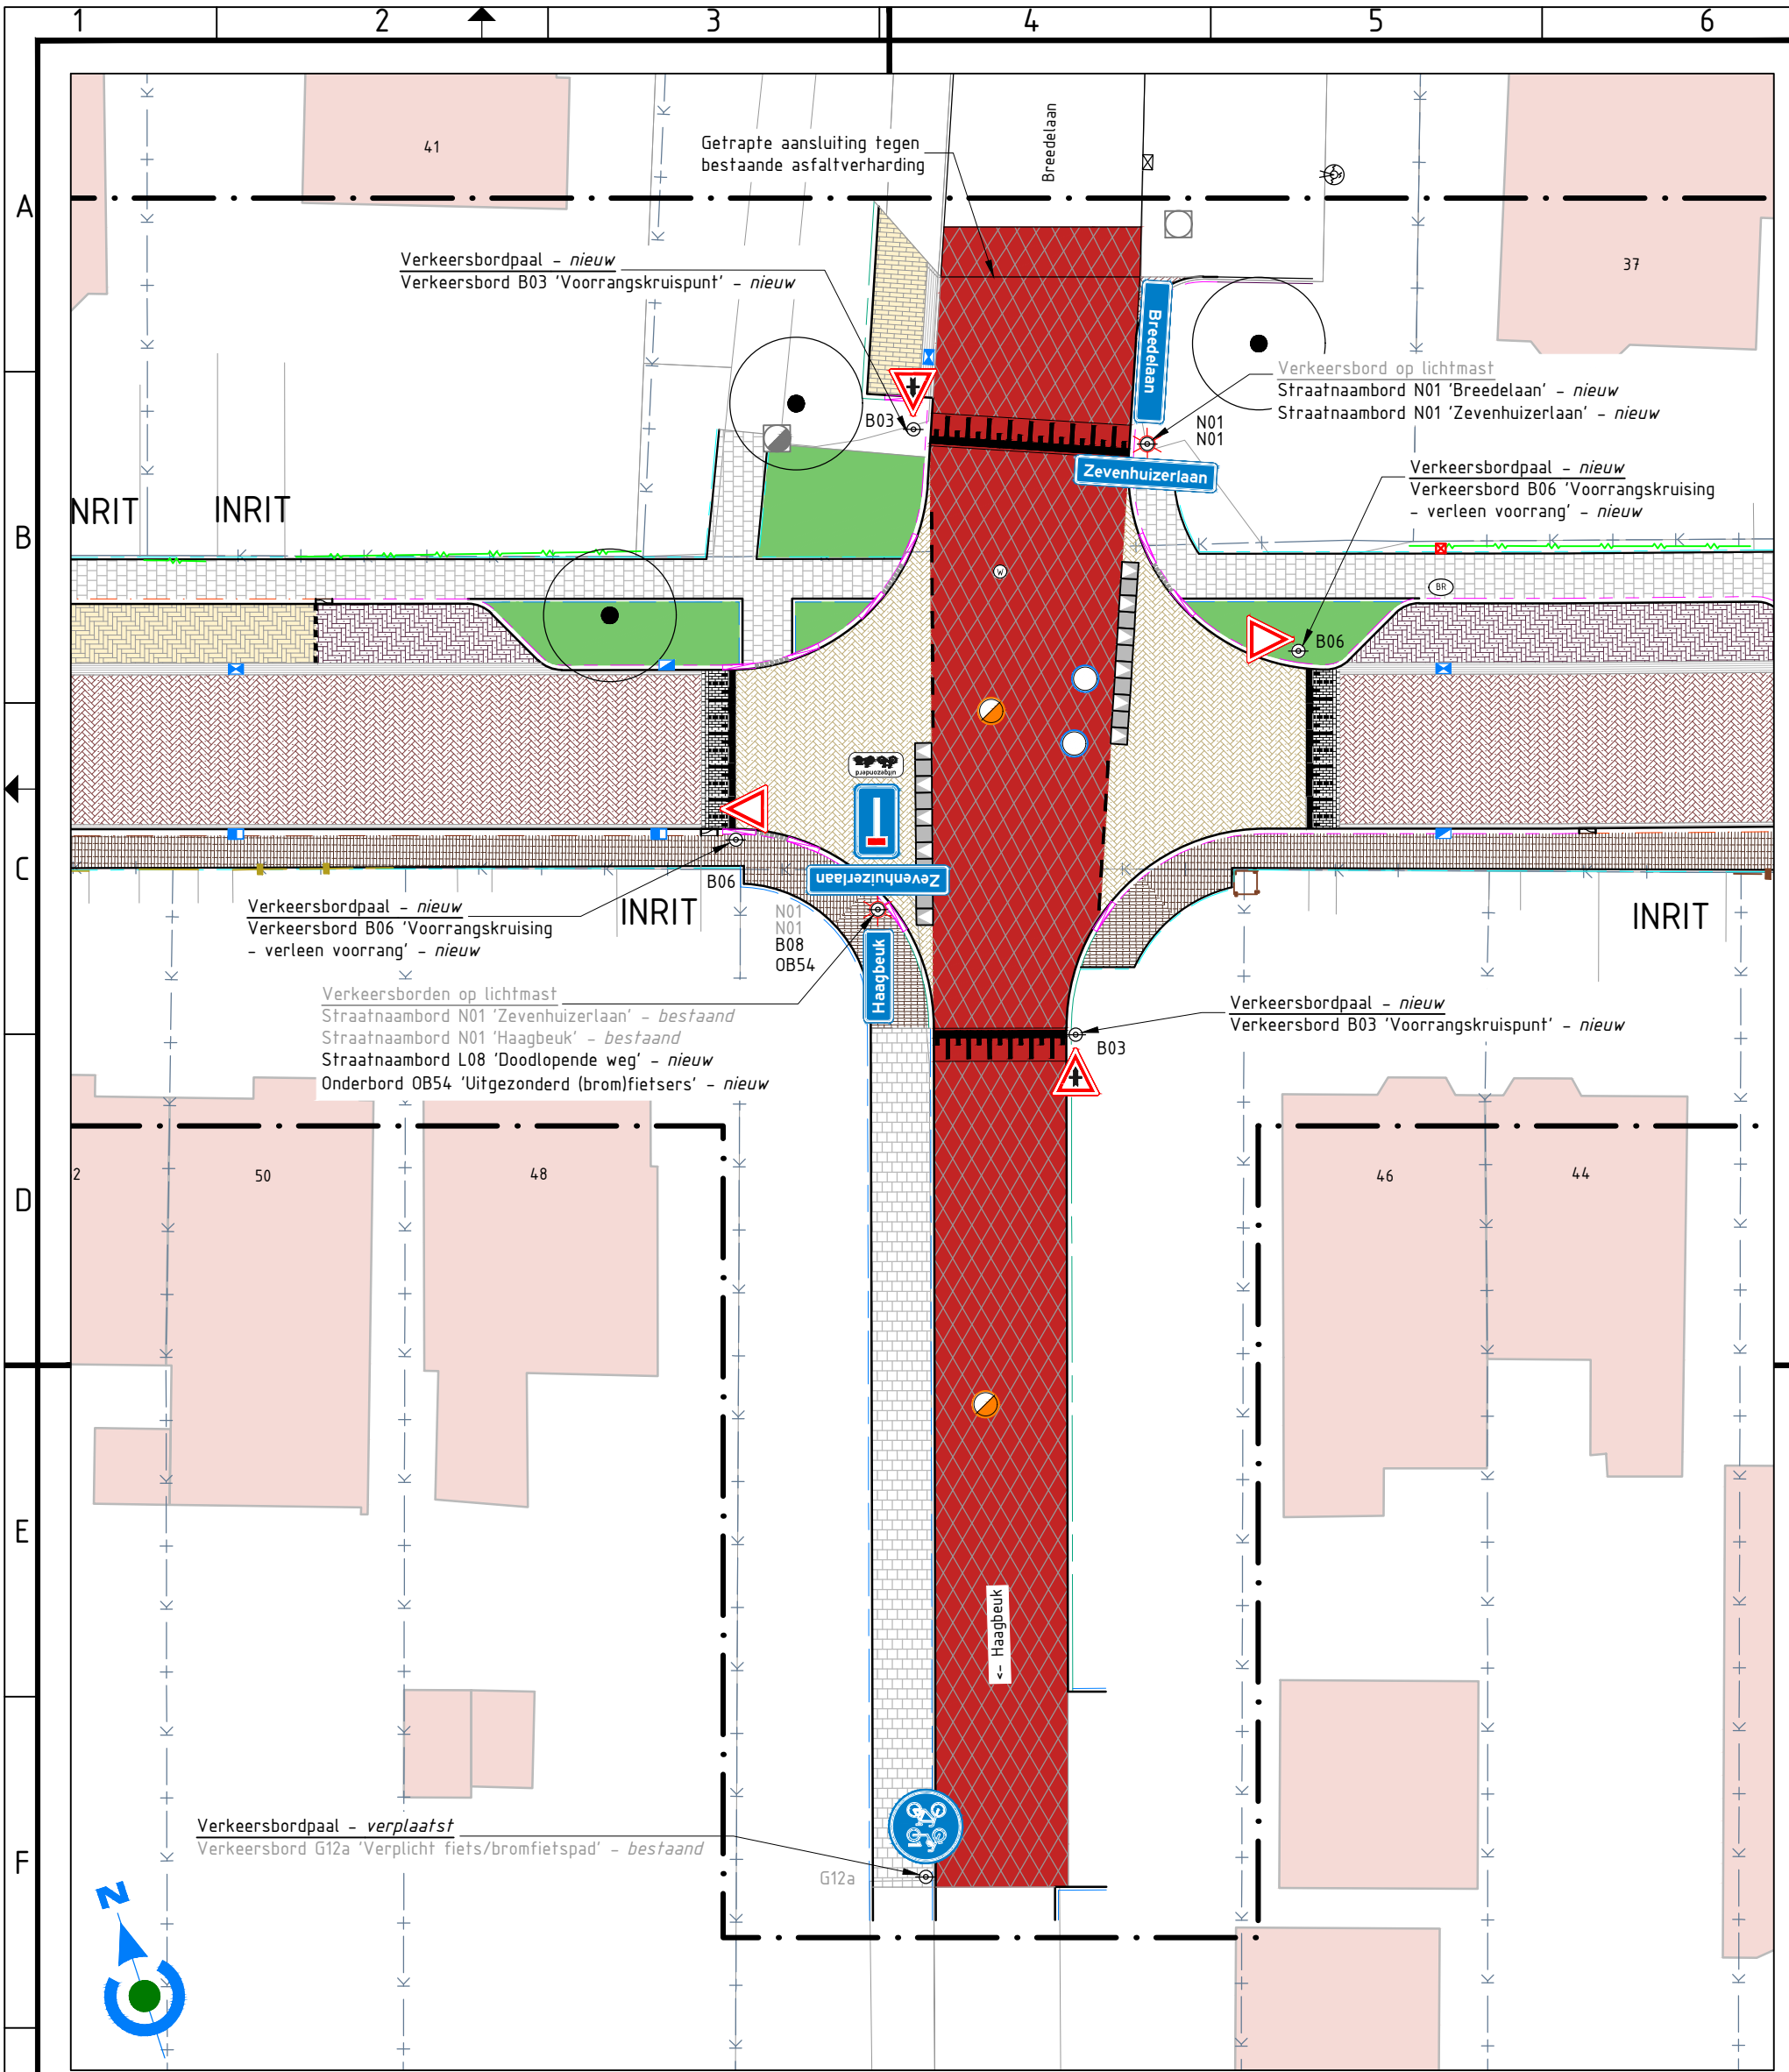

SCHAAL 1:200



OVERZICHTSTEKENING

Wijz.		Datum	Get.	Omschrijving wijziging
Opdrachtgever		de BUCH		
Projectomschrijving		Herinrichting Zevenhuizerlaan		
Onderwerp		Nieuwe situatie kruising Haagbeuk		
Status		Bestek		
Tekenaar		BB		
Projectleider		BB		
Datum		26-08-2025		
Tekeningnr.		B01		
Bladinbladen		Blad 1 van 1		
Besteknr.		---		
Hogebrugweg 2d 1738 JW Waarland Telefoon 0226 423180 Fax 0226 421103 Email info@duwabo.nl		Duwabo b.v. Advies- en Ingenieursbureau		