


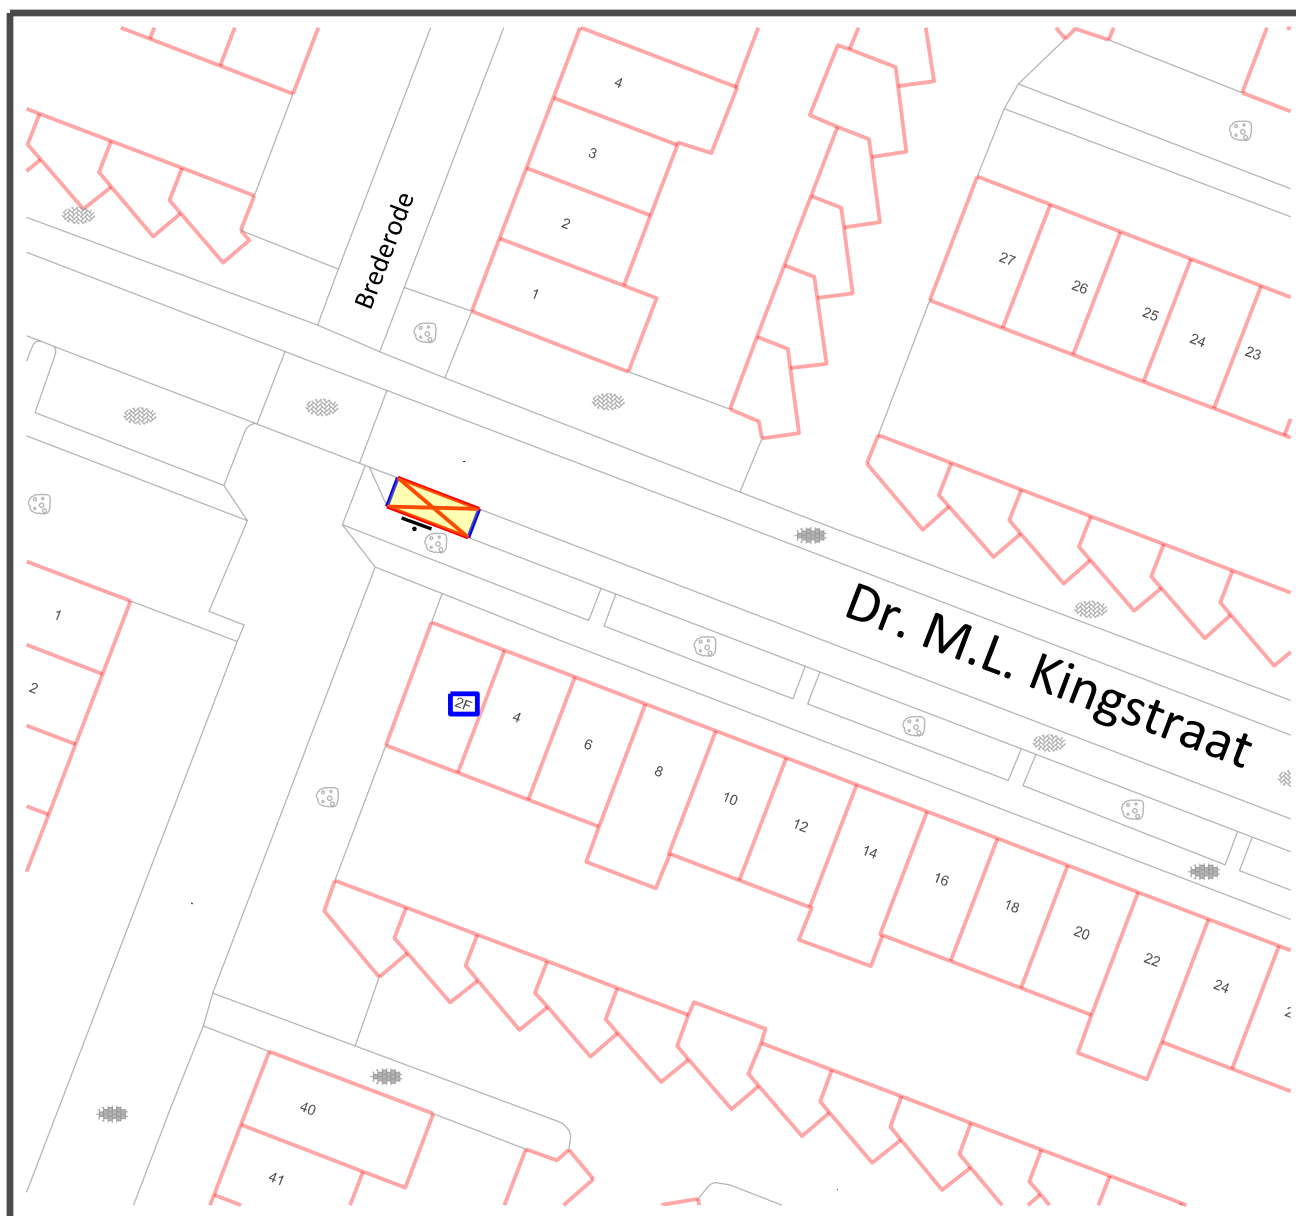

TOELICHTING



Te reserveren invalide parkeervak t.b.v huisnr.



Aan te brengen verkeerspaal met E6 bord;




Ten behoeve van betreffende woning



Bord en onderbord

maten in meters

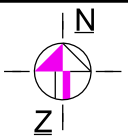project: Gehandicapten parkeerplaats <u>T.B.V. BREDERODE 3</u>	gew. d.d.	par.	
onderdeel: Situatietekening GPP	get: MF	d.d. 10-08-2025	archief nr:
	schaal: 1:500	formaat: A4	blad nr: wwg-ve 25042028

Gemeente Landsmeer
Afdeling: Fysiek, Beleid en Projecten

Raadhuisstraat 1 1121 XC LANDSMEER tel: 020 4877111 fax: 020 4826091

