



Copyright: 2012 Waternet, Amsterdam
2012 Dienst voor het kadastral en de openbare registers, Apeldoorn

Verklaring

Kunstwerken

- Gemaal
- Automatische stuw
- Regelbare stuw
- Vaste stuw
- Overige stuw
- Inlaat
- Overig

- Hoofdwatgang (indicatief)
- Hoofdwatgang (vastgesteld)
- Water
- Plangebied


Peilgebieden

- Peilgebieden (peilen in m NAP)
- Peilafwijkingen
- Peilschaal
- Vastpeil
- Zomerpeil
- Winterpeil

Dijkgraaf
b.a.

Secretaris

Vastgesteld door het algemeen bestuur
dd: 23 mei 2013

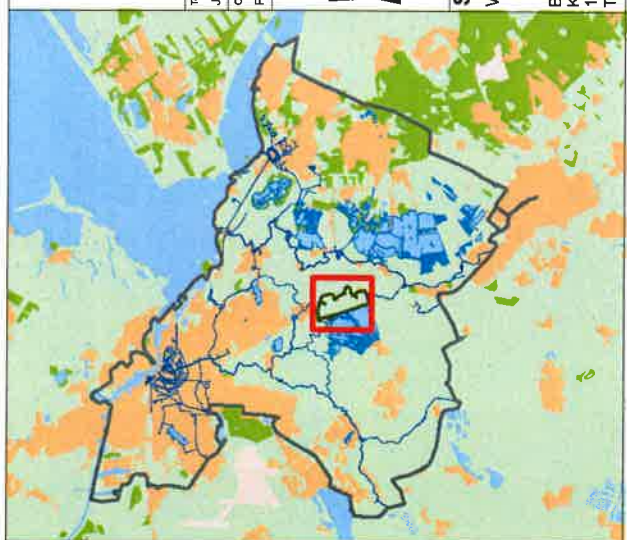

Sector Watersysteem
Watersysteeminformatie

Bezoekadres:
Korte Oudekerkdijk 7
1096 BA Amsterdam
Tel. 0900-9394



PEILGEBIEDEN EN
PEILREGIMES PEILBESLUIT 2013
Kaart behorende bij
HET PEILBESLUIT VAN
POLDER BAAMBRUGGE WESTZIJD

Watergebiedsplan
Polder Baambrugge Westzijds

Tekenaar: J. v. Berckum-Jullensma	Per: 05-09-2012	Projectleider: K. Blatter	Per: R. Dijk	Status tekening: Definitief
Oorsprong: Plannorming	Projectnummer: A3	Schaal: 1:15.000	Deuren afgelezen: 11-09-2012	Beziens: 05

0 250 500 750 1.000 m