


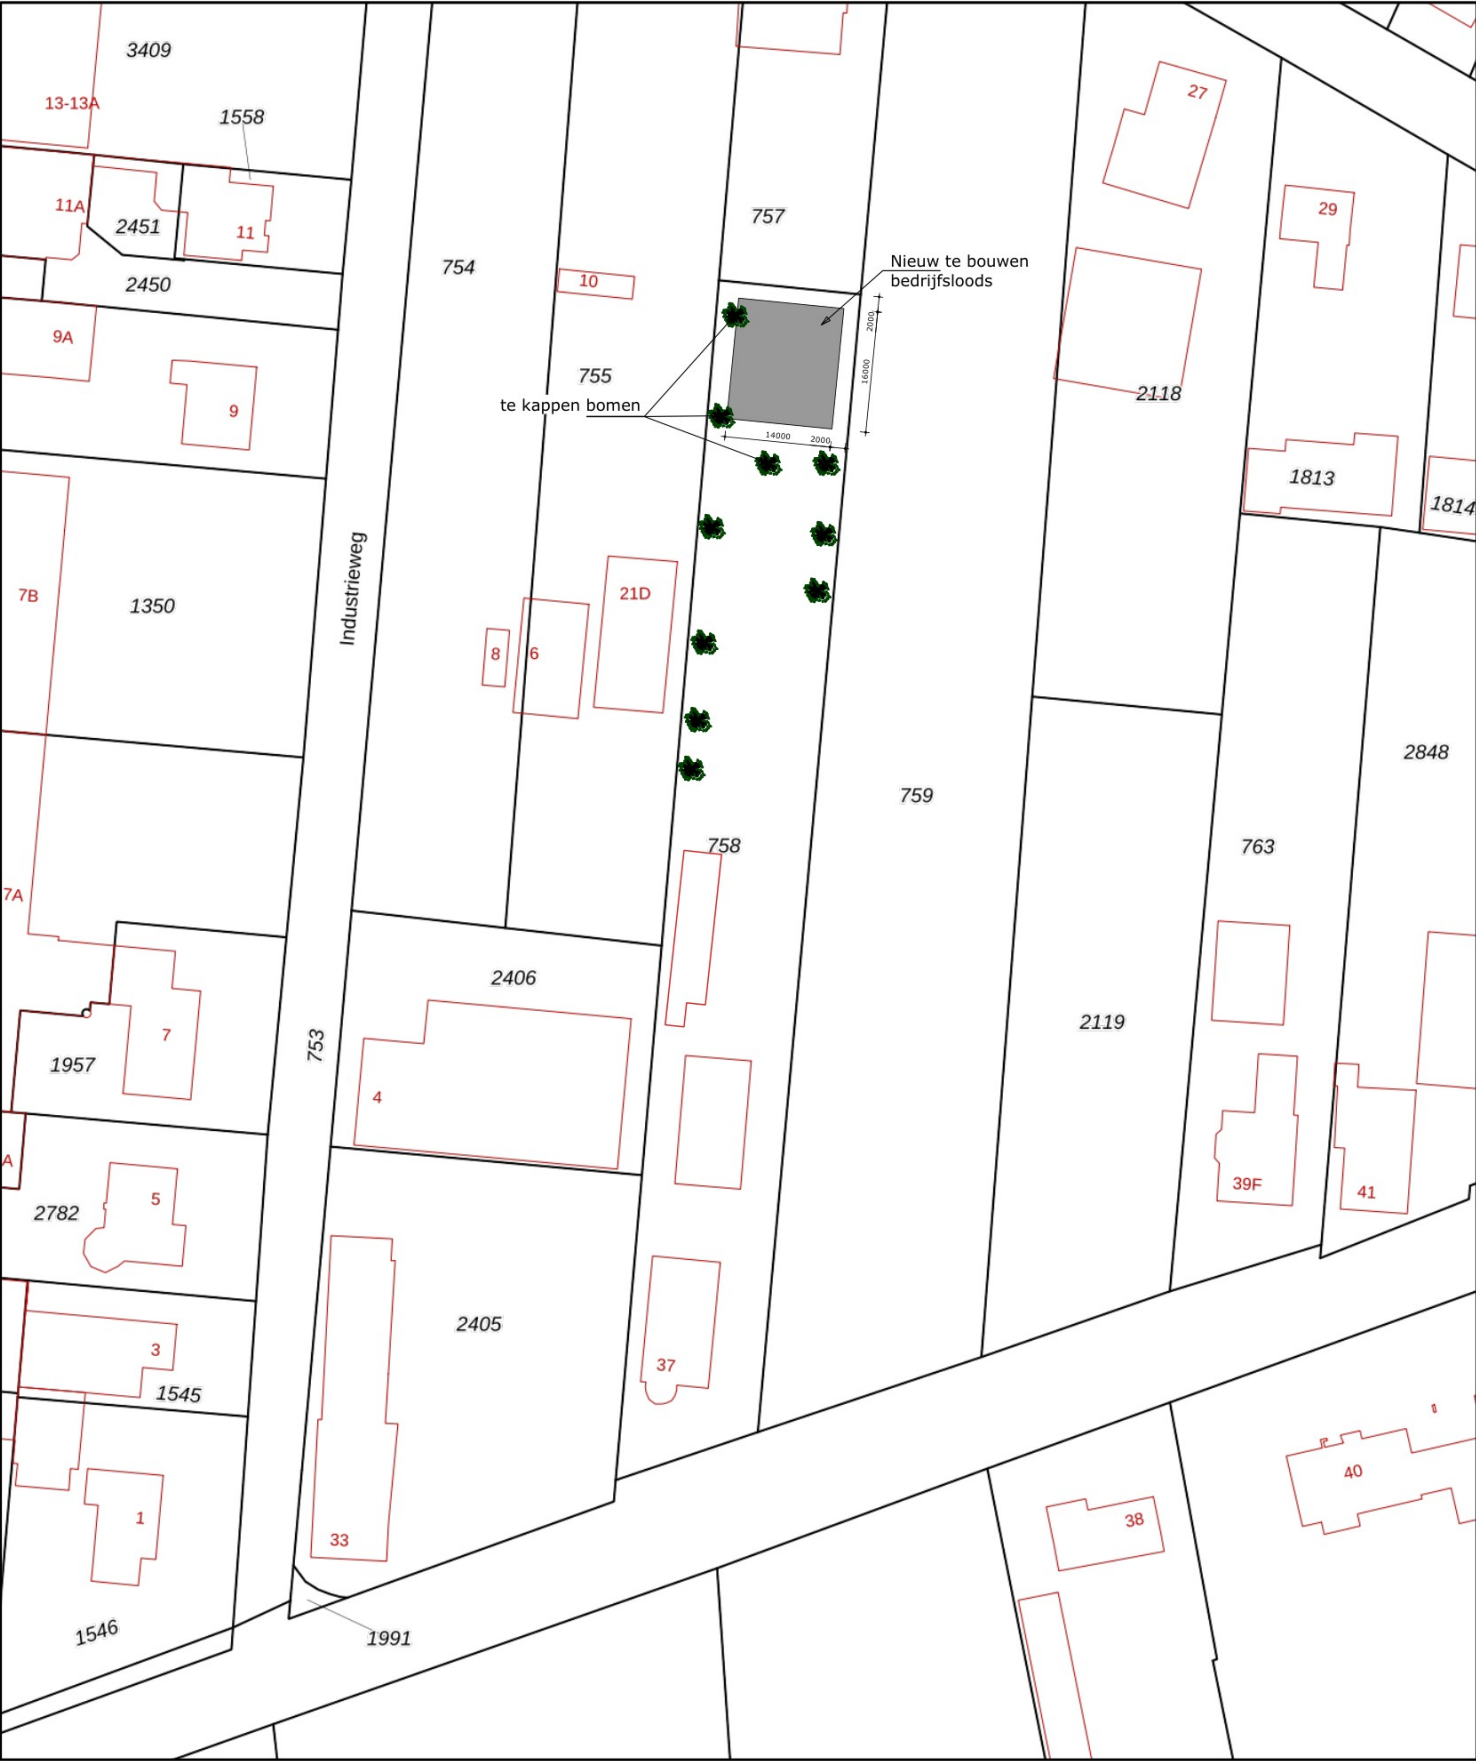

12345

25

Deze kaart is noordgericht

Perceelnummer

Huisnummer

Vastgestelde kadastrale grens

Voorlopige kadastrale grens

Administratieve kadastrale grens

Bebouwing

Schaal 1: 1000

Kadastrale gemeente Drunen

Sectie K

Perceel 758

kadaster

Voor een eensluidend uittreksel, geleverd op 4 september 2025

De bewaarder van het kadaster en de openbare registers

Aan dit uittreksel kunnen geen betrouwbare maten worden ontleend.

De Dienst voor het kadaster en de openbare registers behoudt zich de intellectuele eigendomsrechten voor, waaronder het auteursrecht en het databankenrecht.



Dillenburgstraat 2, 5151 GL, Drunen E team-42.nl www.team-42.nl
Architectuur | Planuitwerking | Bouwregelgeving | Brandveiligheid | Bouwfysica | Duurzaamheid



Project:
Kappen van 3 bomen, Groenewoud 37 te Drunen

Bomen kappen

Fase: Definitief ontwerp

Opdrachtgever:

Getekend : MT
Schaal : nvt

Datum : 19-09-2025
Status : Definitief
Revisie :

Projectnummer : 766

Tekeningnummer : **DIV-01**