


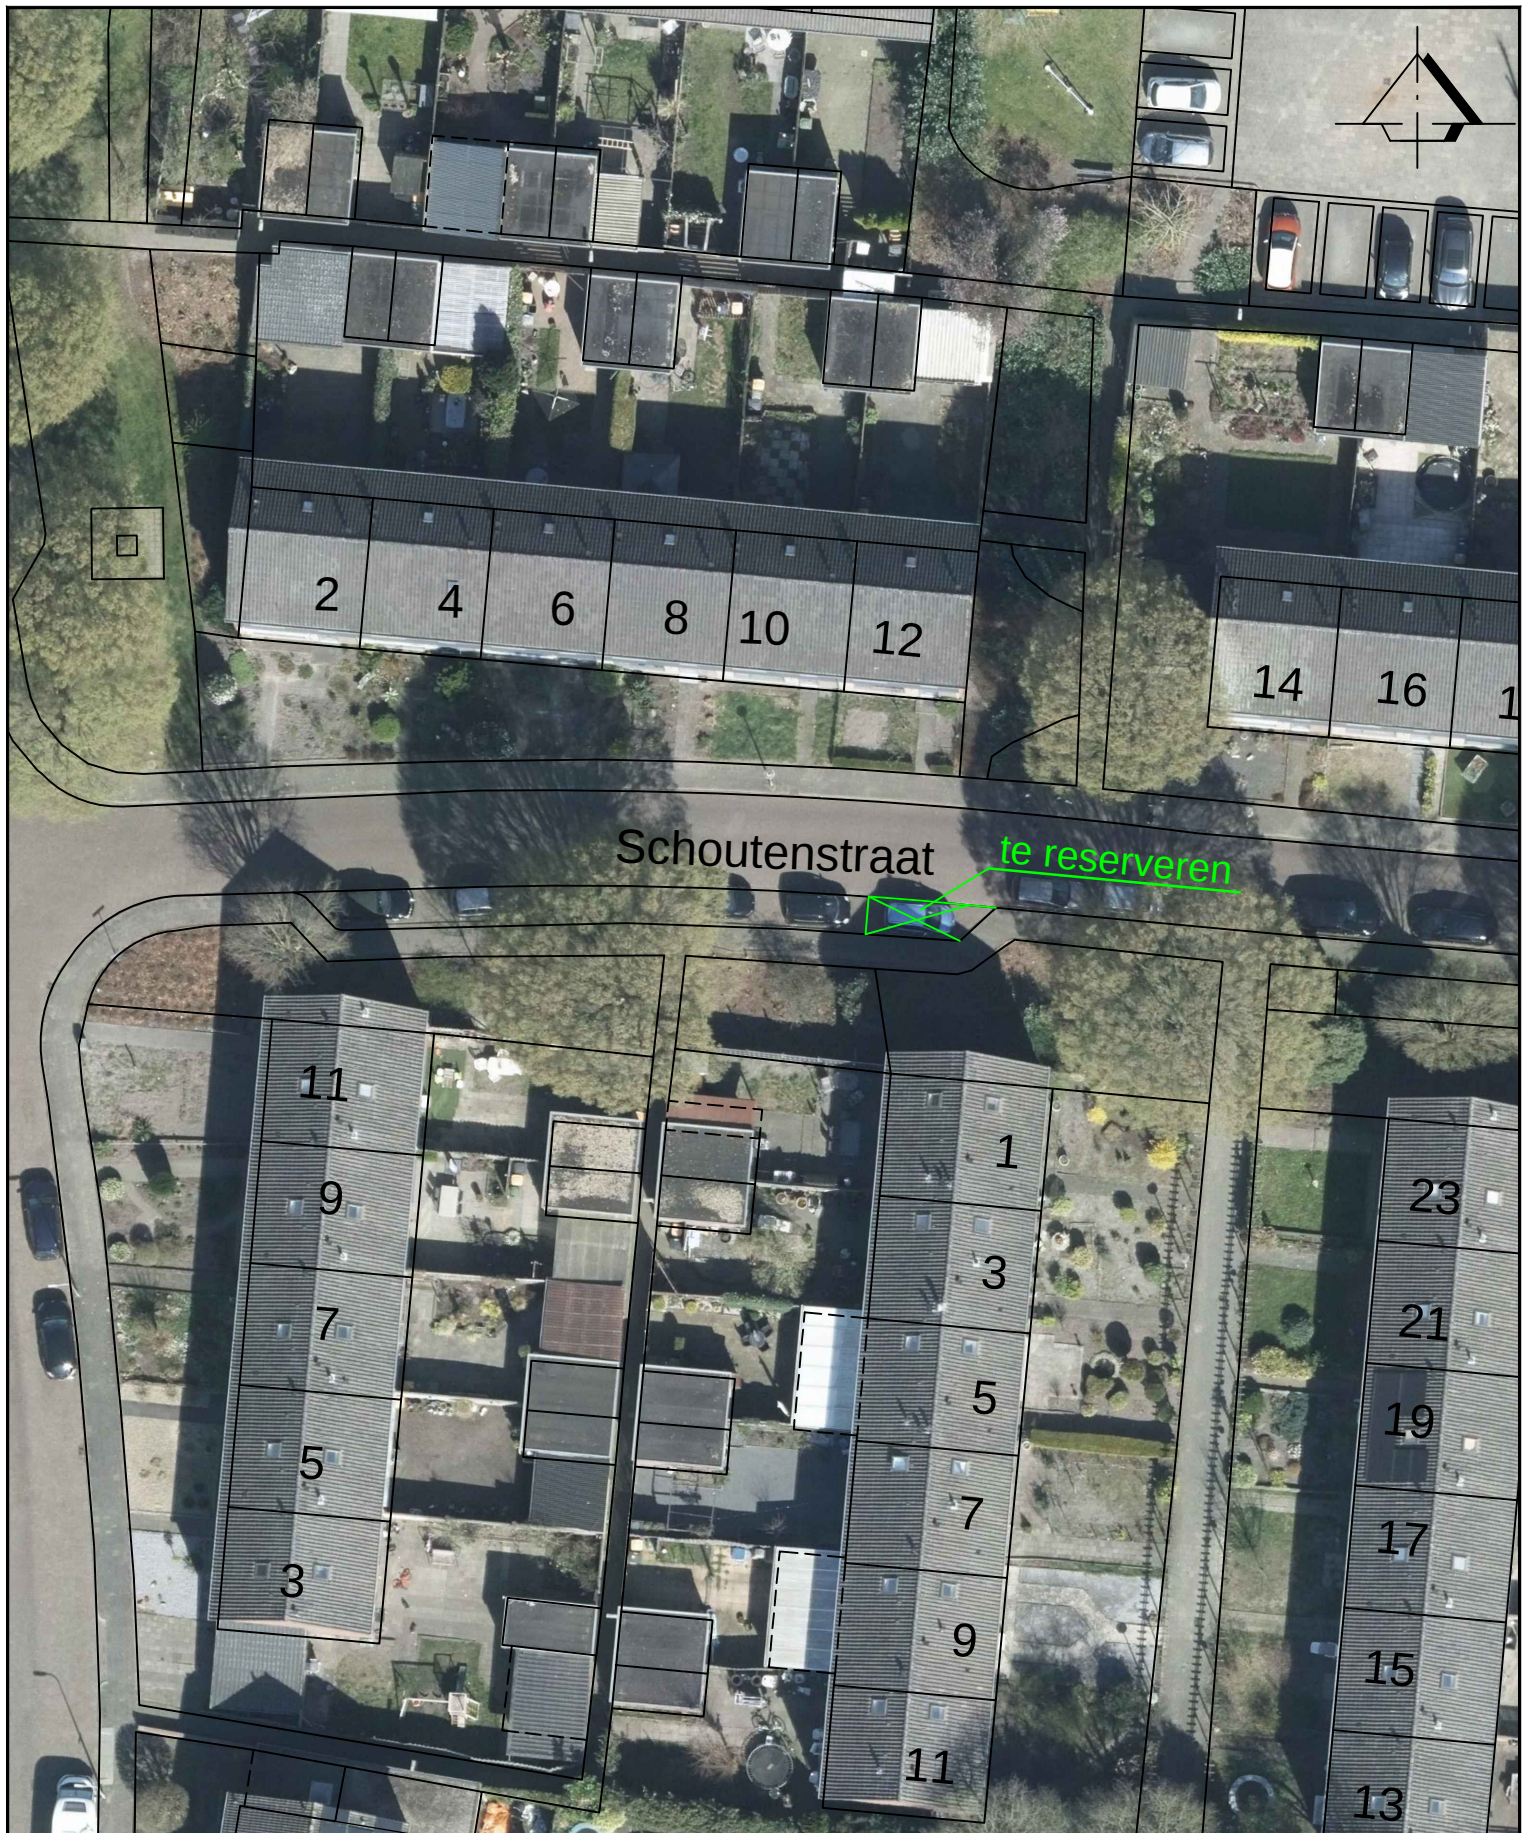

Aanwijzing gereserveerde gehandicaptenparkeerplaats
aan de Schoutenstraat in Holten

FORMAAT: A4
SCHAAL 1: 400
BESTEKNo:
BLADNo: 1/1
GEZIEN

GETEKEND	DATUM	AFDELING
H. Harbers	25-09-2025	RTO

gemeente
Rijssen-Holten