


oversteek fietsers te regelen tijdens werkzaamheden (door zorg van hoofdaannemer)

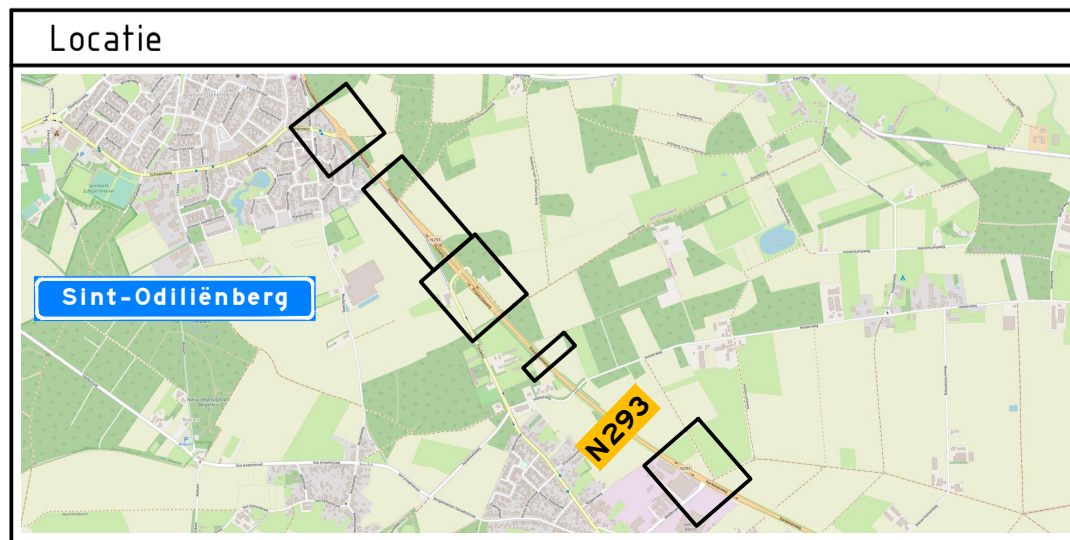

Bijbehorende tekeningen
PR10665-01B01-0.1

Opmerkingen
- afplakken/afkruisen conflicterende bebording - de locatie van bebording is indicatief, de exacte locatie wordt in het werk bepaald

Verklaring

	werkruimte
	vooraankondigingsbord plaatsen twee weken voor aanvang van de werkzaamheden
	deze weg afgesloten (van datum/tijd) tot (dag datum/tijd) (100/83)
	verkeersregelaar; op aanvraag opdrachtgever

Normac NCK
BRL 9101
BRL 9101 Tijdelijke verkeersmaatregelen

versie: 0.2	omschrijving: Diverse aanpassingen
12-09-25	getekend: TVE
02-09-25	getekend: TVE
Project: KWS N293 5,7-6,2 Sint Odiliënberg	
Onderwerp: verkeersmaatregelen N293, Sint Odiliënberg, km 6,2 - 7,0 fase-1	
Schaal: 1:1000	Formaat: A1
Tekening nummer: PR10665-01A01-0.2	Blad 1 van 1