


deels dempen, verbreden en aanleggen van oppervlaktewater thv Druivenstraat in Breda

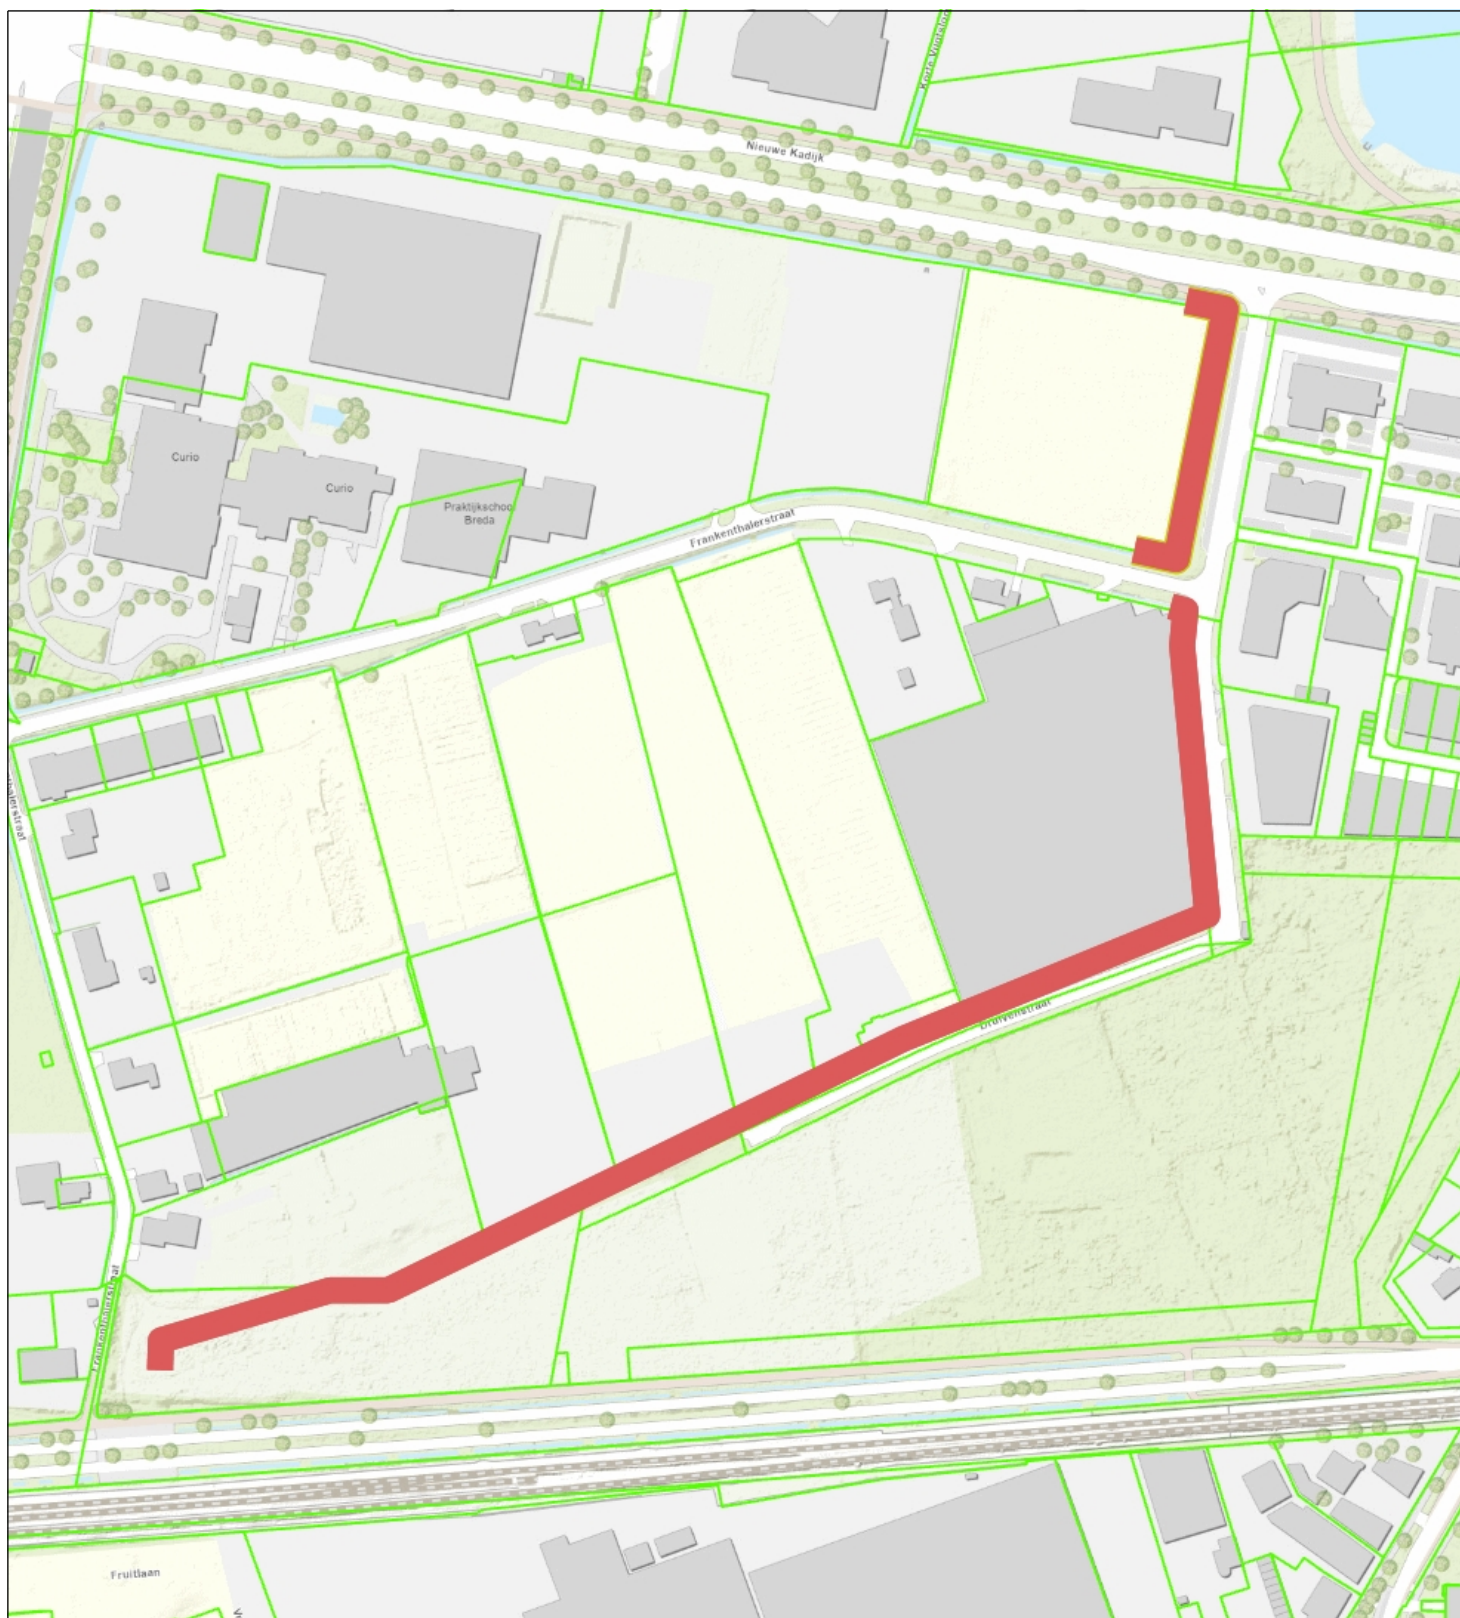

 Percelen
Topo



Naam/Proces:
0652839721-B

Datum: 14-01-2025

Formaat: A4

Schaal: 1:3,000

