



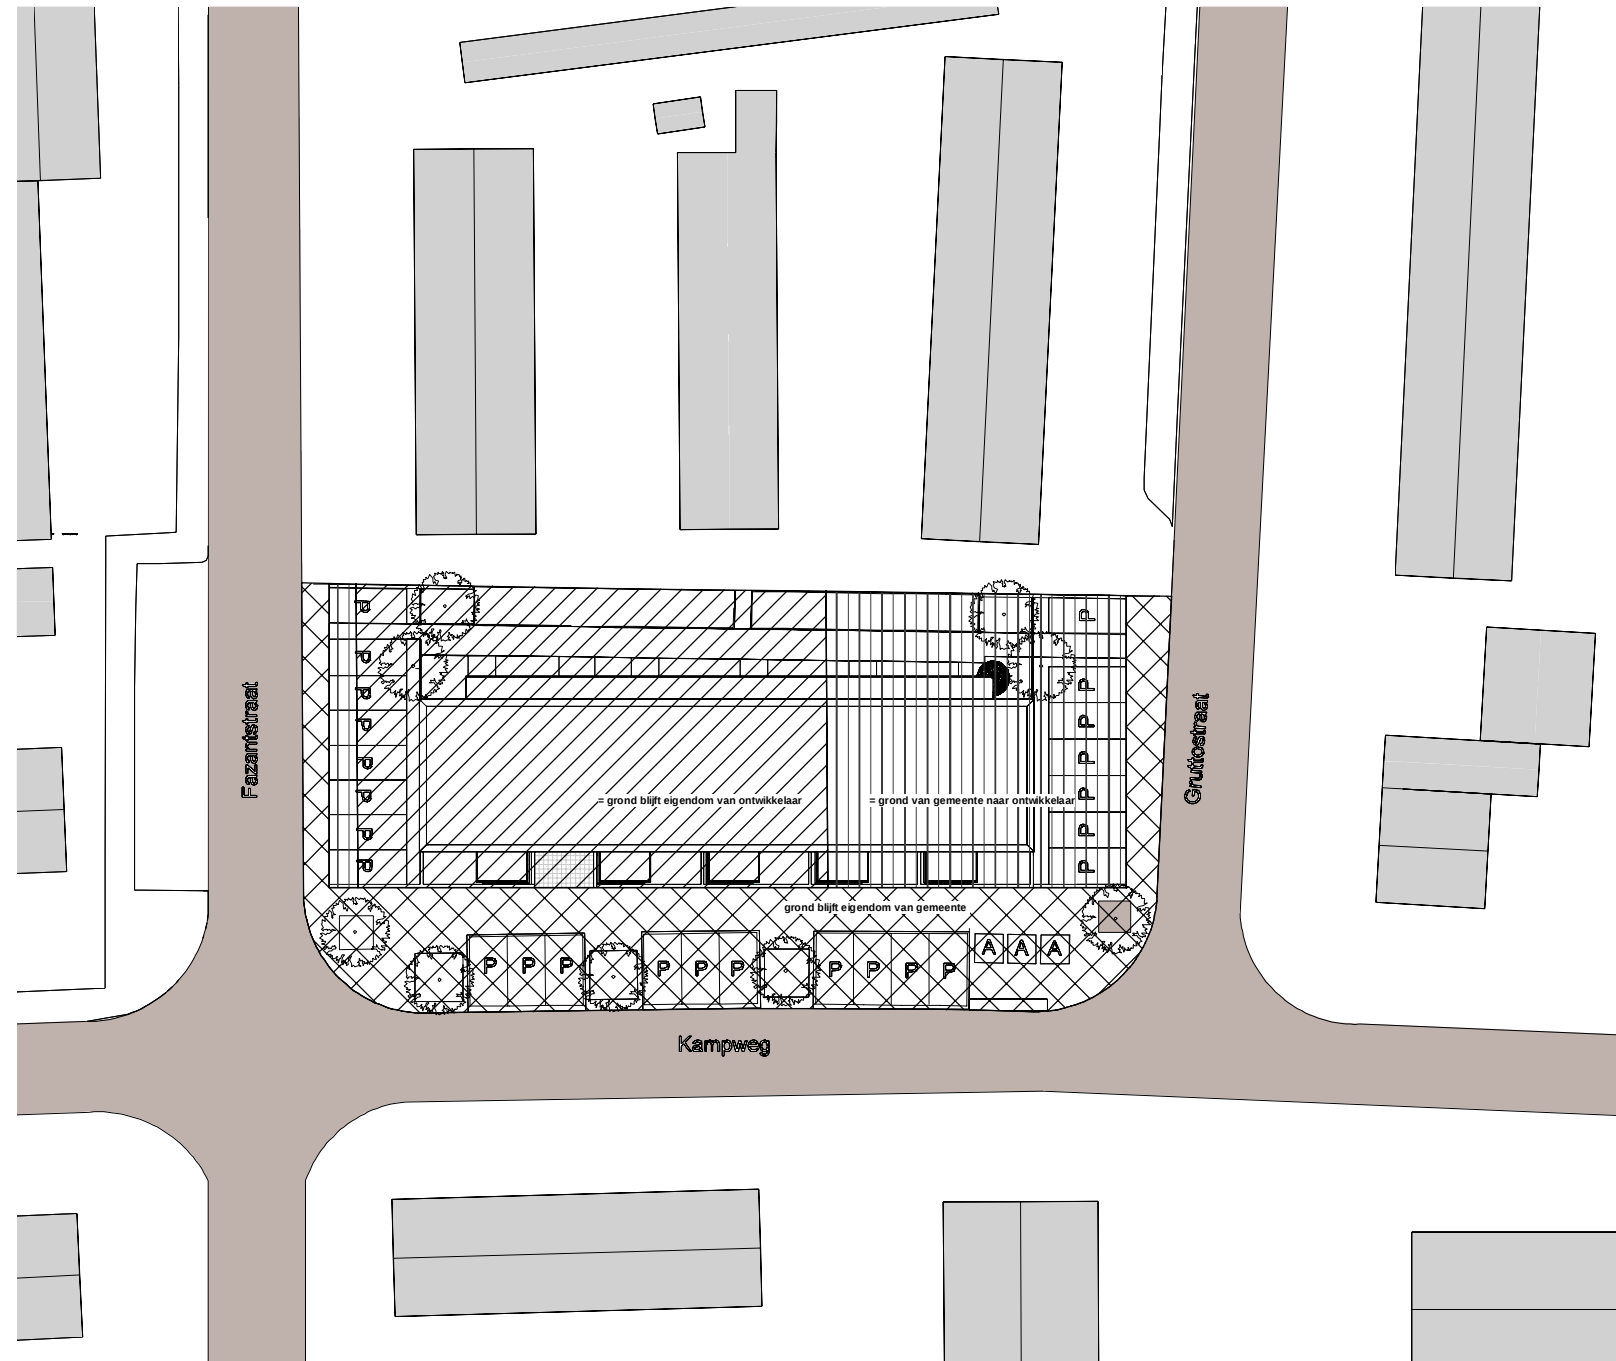

- = grond blijft eigendom van gemeente
- = grond blijft eigendom van ontwikkelaar
- = grond van gemeente naar ontwikkelaar

grondoverdracht

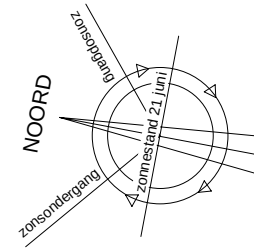

27-07-2022
datum
R. Landkroon
modelleur

project Brummen_kampweg
projectnr. VC220002
schaal 1:500
fase omgevingsvergunning
bladnummer
UO-052