

Aan:

Haasnoot Bruggen B.V.
De Roysloot 13
2231 NZ Rijnsburg

Verzenddatum 25 september 2025
Ons kenmerk Z/25/221869
Dso nummer 2025092301503
Contactpersoon Marcel Vink
Telefoonnummer 14071

Onderwerp Besluit omgevingsvergunning

Beste directie,

Op 23 september 2025 hebben wij uw aanvraag voor een omgevingsvergunning ontvangen voor het vervangen van bestaande brug HB011 nabij de Martinus Nijhofflaan in Oegstgeest.

Besluit

Wij besluiten de omgevingsvergunning met bijbehorende gewaarmerkte stukken te verlenen op grond van artikel 5.1, eerste lid, onder a van de Omgevingswet.

De omgevingsvergunning wordt verleend voor de activiteit:

- Bouwactiviteit (omgevingsplan)

Kosten

Voor het in behandeling nemen van uw aanvraag bent u €  aan leges verschuldigd. U ontvangt hiervoor binnenkort een aanslag.

Met vriendelijke groet,
Namens het college van burgemeester en wethouders van Oegstgeest,


Kees Schrieke
Manager Ruimte

Procedure

Dit besluit is voorbereid met de reguliere voorbereidingsprocedure.

Publicatie

Uw aanvraag is gepubliceerd op de gemeentepagina van de Oegstgeester Courant en op www.officiëlebekeendmakingen.nl. Dit besluit zullen wij ook publiceren.

Inwerkingtreding

Dit besluit treedt één dag na verzenddatum in werking. Om gebruik te kunnen maken van deze omgevingsvergunning moet u ook in het bezit zijn van de omgevingsvergunning voor de 'bouwactiviteit (technisch)'.

Bezwaar

Tegen dit besluit kan door u of derde belanghebbenden binnen zes weken na verzenddatum van het besluit bezwaar worden aangetekend. Het bezwaarschrift moet aan de volgende voorwaarden voldoen:

- naam en adres van de indiener;
- datum;
- omschrijving van het besluit waartegen u bezwaar maakt en de redenen van het bezwaar;
- handtekening van de indiener.

Stuur het bezwaarschrift naar het college van burgemeester en wethouders van de gemeente Oegstgeest, Postbus 1270, 2340 BG te Oegstgeest.

Pro forma bezwaar

Het kan voorkomen dat de termijn van zes weken te kort is om een volledig gemotiveerd bezwaarschrift te schrijven. Bijvoorbeeld omdat u eerst advies wilt vragen aan anderen. Om uw recht op bezwaar niet te verspelen, kan u binnen zes weken ook een 'pro forma bezwaarschrift' indienen bij het college. Hierin geeft u kort aan waartegen u in bezwaar gaat. Ook geeft u daarin aan dat u later de motivering van uw bezwaarschrift wilt aanvullen.

Voorlopige voorziening

Dit besluit treedt één dag na bekendmaking in werking (verzenddatum), ook al wordt er een bezwaarschrift ingediend. Hebben u of derde belanghebbenden er veel belang bij dat dit besluit niet in werking treedt, dan kan een voorlopige voorziening worden aangevraagd bij de Voorzieningenrechter van de rechtbank in Den Haag, Postbus 20302, 2500 EH te Den Haag, of digitaal via <https://loket.rechtspraak.nl/bestuursrecht>. U heeft hiervoor wel elektronische handtekening (DigiD) nodig. Kijk op de website voor de precieze voorwaarden. Voor het vragen van een voorlopige voorziening betaalt u kosten om de procedure te starten (griffierecht).

Afwijken van omgevingsvergunning?

Wilt u afwijken van deze omgevingsvergunning dan moet u hiervoor een nieuwe aanvraag indienen via het Omgevingsloket.

Intrekken vergunning

Het kan voorkomen dat u besluit geen gebruik te maken van de omgevingsvergunning. Wij kunnen de omgevingsvergunning dan geheel of gedeeltelijk intrekken.

Gewaarmerkte stukken

De volgende gewaarmerkte stukken maken onderdeel uit van de omgevingsvergunning:

Omschrijving	Type	Datum
01. Publiceerbare aanvraag	Aanvraagformulier	23-09-2025
02. Tekening 25084_Luchtfoto locatie brug HB011	Tekening	-
03. Tekening 25084-11-01_Zijaanzicht, doorsneden en details brug HB011	Tekening	10-07-2025
04. Foto's bestaande brug	Foto's	-

Overwegingen – Bouwactiviteit (omgevingsplan)

Juridisch kader

Op grond van artikel 5.1, eerste lid, onder a van de Omgevingswet is het verboden om een omgevingsplanactiviteit te verrichten zonder de hiervoor vereiste omgevingsvergunning.

Op grond van artikel 22.26 Omgevingsplan Oegstgeest is het verboden om zonder omgevingsvergunning een bouwactiviteit te verrichten en het te bouwen bouwwerk in stand te houden en te gebruiken.

Op grond van artikel 4.6, eerste lid, onder g van de Invoeringswet Omgevingswet gelden de regels van een bestemmingsplan als deel van het (tijdelijke) omgevingsplan. Handelen in strijd met deze regels wordt daarom gezien als handelen in strijd met het omgevingsplan.

Omgevingsplan / Bestemmingsplan

Op de locatie gelden de regels van het tijdelijke Omgevingsplan Gemeente Oegstgeest, juncto de bestemmingplannen 'Haaswijk' en 'Parapluplan Parkeren Oegstgeest 2021'. Op de plankaart is de grond aangeduid met enkelbestemming 'Verkeer' (artikel 10).

Verkeer

Op grond van artikel 10.1 onder a zijn de voor 'Verkeer' aangewezen gronden bestemd voor verblijfsgebied met (ontsluitings)wegen, fiets- en voetpaden, in- en uitritten, fiets- en voetgangerstunnels, fietsenstallingen met hoofdzakelijk een functie voor verblijf, verplaatsing en gebruik ten dienste van aangrenzende bestemmingen.

Op grond van artikel 10.2.2 onder a mag de hoogte van bouwwerken, geen gebouwen zijnde, ten hoogste 3 meter bedragen.

Op grond van artikel 10.2.2 onder b mag de hoogte van kunstobjecten ten hoogste 6 meter bedragen;

Het ingediende plan voor brug HB011 voldoet aan de gestelde regels, juncto artikel 19.1 onder d en e.

Parapluplan Parkeren Oegstgeest 2021

Uitgangspunt van het 'Parapluplan Parkeren Oegstgeest 2021' is dat de parkeervraag op eigen terrein moet worden opgelost.

Het ingediende plan voldoet aan de gestelde regels nu het vervangen van brug HB011 geen parkeervraag genereert.

Omgevingskwaliteit

Wij hebben uw aanvraag op 24 september 2025 voor advies voorgelegd aan de gemeentelijke adviescommissie omgevingskwaliteit Oegstgeest.

Advies Welstand: Het plan voldoet aan redelijke eisen van welstand.

Toelichting: De commissie kan instemmen met het voorgestelde plan en de gekozen materialisatie en kleurstelling, welke aansluiten op de bestaande brug.

Volgens de commissie is het uiterlijk/plaatsing van het bouwwerk, zowel op zichzelf beschouwd als in verband met de omgeving of de te verwachten ontwikkeling daarvan, dan ook niet in strijd is met redelijke eisen van welstand. Wij volgen het advies van de commissie.

Participatie

Wij hebben 'Participatiebeleid bij de aanvraag van een omgevingsvergunning' vastgesteld. Hierin zijn de spelregels bepaald voor participatie. Participatie is bij alle aanvragen zeer gewenst en is verplicht bij aanvragen voor buitenplanse omgevingsplanactiviteiten indien het een geval betreft waarvan de raad heeft vastgesteld dat daarbij participatie verplicht is. Het moet dan bijvoorbeeld gaan om een aanvraag voor een plan welke een 'behoorlijke ruimtelijke impact' tot gevolg heeft.

U heeft op het aanvraagformulier aangegeven dat geen participatie heeft plaatsgevonden.

Wij zijn van oordeel dat uw plan past binnen de bestaande ruimtelijke structuur en geen 'behoorlijke ruimtelijke impact' tot gevolg heeft.

Conclusie

De omgevingsvergunning voor de 'Bouwactiviteit (omgevingsplan)' kan worden verleend.

Meer informatie

Voor meer informatie kunt u een e-mail sturen naar Marcel Vink onder vermelding van ons kenmerk.

25084 - Oegstgeest - Brug H11 1 publiceerbaar

Uw verzoek

Ingediend bij	Gemeente Oegstgeest
Soort	Aanvraag vergunning
Activiteit(en)	Bouwactiviteit (omgevingsplan)
Doel	Definitief
Status	Ingediend
Verzoeknummer(s)	20250923 01503 000 (ingediend op 23-09-2025)



Behoort bij besluit van burgemeester en
wethouders van Oegstgeest

Datum: 25-09-2025
Ons kenmerk: Z/25/221869

Project

Naam van dit project


25084 - Oegstgeest - Brug H11

Projectomschrijving

Vervangen van een bestaande brug nabij de Martinus Nijhofflaan te Oegstgeest

Locatie

Teken een gebied op de kaart

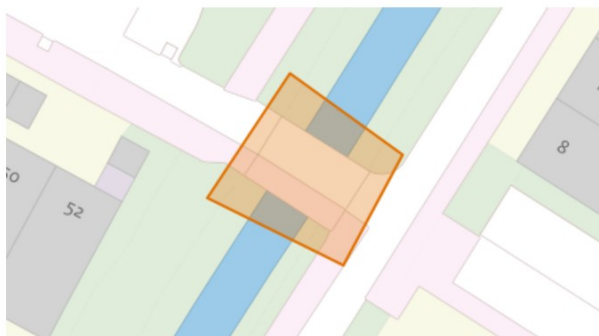

Algemeen

U kunt een bijlage toevoegen over het contact met anderen (participatie).

Geen documenten.

Voeg als bijlage toe: gegevens over de grens van de locatie.

Geen documenten.

Participatie: anderen betrekken bij uw plannen

Heeft u contact gehad met anderen voor wie uw plannen gevolgen hebben?

Nee

Verzoek**Geef uw verzoek een naam**

25084 - Oegstgeest - Brug H11 1

Toelichting op uw verzoek

geen openbare informatie

Uw referentienummer

geen openbare informatie

Hierbij verklaar ik alle vragen naar waarheid te hebben ingevuld.

Ja

Zijn er gegevens die u later opstuurt? Denk aan bouwtekeningen, foto's, plattegronden, etc. Geef hier aan welke gegevens dat zijn en waarom u die later opstuurt.

geen openbare informatie

Zijn er gegevens die u nu niet opstuurt? Geef aan welke gegevens dat zijn en waarom u die niet opstuurt. Bijvoorbeeld omdat u die eerder heeft opgestuurd.

geen openbare informatie

Uw gegevens

Gegevens van de initiatiefnemer

Naam van de organisatie

Haasnoot Bruggen B.V.

Vooraf ingevuld antwoord.

KVK-nummer

28049751

Vooraf ingevuld antwoord.

Vestigingsnummer

-

RSIN



Vooraf ingevuld antwoord.

Straatnaam

De Roysloot

Vooraf ingevuld antwoord.

Huisnummer

13

Vooraf ingevuld antwoord.

Huisletter

-

Huisnummertoevoeging

-

Postcode

2231NZ

Vooraf ingevuld antwoord.

Plaatsnaam

Rijnsburg

Vooraf ingevuld antwoord.

Contactgegevens van de initiatiefnemer

Naam van contactpersoon of afdeling

geen openbare informatie

E-mailadres

geen openbare informatie

Telefoonnummer

geen openbare informatie

Vragen en antwoorden

Bouwactiviteit (omgevingsplan)

Algemeen

Beschrijf de werkzaamheden waarvoor u een vergunning aanvraagt in een paar zinnen.

Vervangen van een bestaande brug H11 nabij de Martinus Nijhofflaan

Vink alle werkzaamheden aan die u wilt aanvragen.

Andere nieuw te bouwen bouwwerken dan hierboven genoemd

Verandert het aantal woningen of wooneenheden door de werkzaamheden?

Nee

Wat zijn de totale geschatte bouwkosten in euro's (exclusief BTW)?

Geef hier eventueel een toelichting op de geschatte bouwkosten.

De kosten zijn inclusief ontwerp, voorbereiding, begeleiding en uitvoering

Indien er over uw bouwplan advies wordt gevraagd aan bijvoorbeeld een commissie die over welstand adviseert. Wilt u het bouwplan dan mondeling toelichten aan de adviseur?

Nee

Gebruik

Waarvoor gebruikt u het bouwwerk of het perceel nu?

Iets anders dan wonen

Overige gebruiksfuncties: Geef aan waar u het bouwwerk en/of perceel momenteel voor gebruikt.
voetgangersbrug

Gaat u het bouwwerk en/of het perceel ergens anders voor gebruiken?

Nee

Bruto vloeroppervlakte bouwwerk

Verandert de bruto vloeroppervlakte van het bouwwerk door de bouwwerkzaamheden?

Nee

Bruto inhoud bouwwerk

Verandert de bruto inhoud van het bouwwerk door de bouwwerkzaamheden?

Nee

Plaats van het bouwwerk

Waar gaat u bouwen?

Elders

Geef hier eventueel een toelichting op de plaats van het bouwwerk.

vervangen van een bestaande brug

Oppervlakte bebouwd perceel

Verandert het bebouwde oppervlakte van het perceel na uitvoering van de bouwwerkzaamheden?

Nee

Wat is de bebouwde oppervlakte van het perceel in m2 na uitvoering van de bouwwerkzaamheden?

-

Hoogte bouwwerk

Wat is de hoogte van het bouwwerk?

-

Geef hier eventueel een toelichting op de wijziging van de hoogte van het bouwwerk.

-

Hoeveel bouwlagen heeft het bouwwerk?

1

Parkeervoorzieningen

Heeft of krijgt u parkeervoorzieningen op het eigen terrein?

Nee

Seizoensgebonden en tijdelijke bouwwerken

Gaat het om het bouwen of verbouwen van een seizoensgebonden bouwwerk?

Nee

Gaat het om het bouwen of verbouwen van een tijdelijk bouwwerk?

Nee

Bodemonderzoek

Is er een bodemonderzoek uitgevoerd?

Nee

Bijlagen

Bouwactiviteit (omgevingsplan)

Bodemonderzoek

Geen documenten.

Gegevens uit te brengen advies agrarische adviescommissie

Geen documenten.

Rapport archeologische waarde

Geen documenten.

Situatietekening bestaande toestand

Document	Vertrouwelijk
25084 - Oegstgeest - Locatie brug HB011.pdf	Nee

Situatietekening nieuwe toestand

Geen documenten.

Uiterlijk van het bouwwerk

Document	Vertrouwelijk
25084-11-01 - Oegstgeest - Tekening HB011.pdf	Nee

Overige gegevens noodzakelijk voor toetsing aan omgevingsplan


Document	Vertrouwelijk
25084 - Oegstgeest - Hoofddocument brug HB011 - versie 02.pdf	Nee




 Gemeente Oegstgeest

Behoort bij besluit van burgemeester en wethouders van Oegstgeest

Datum: 25-09-2025
Ons kenmerk: Z/25/221869

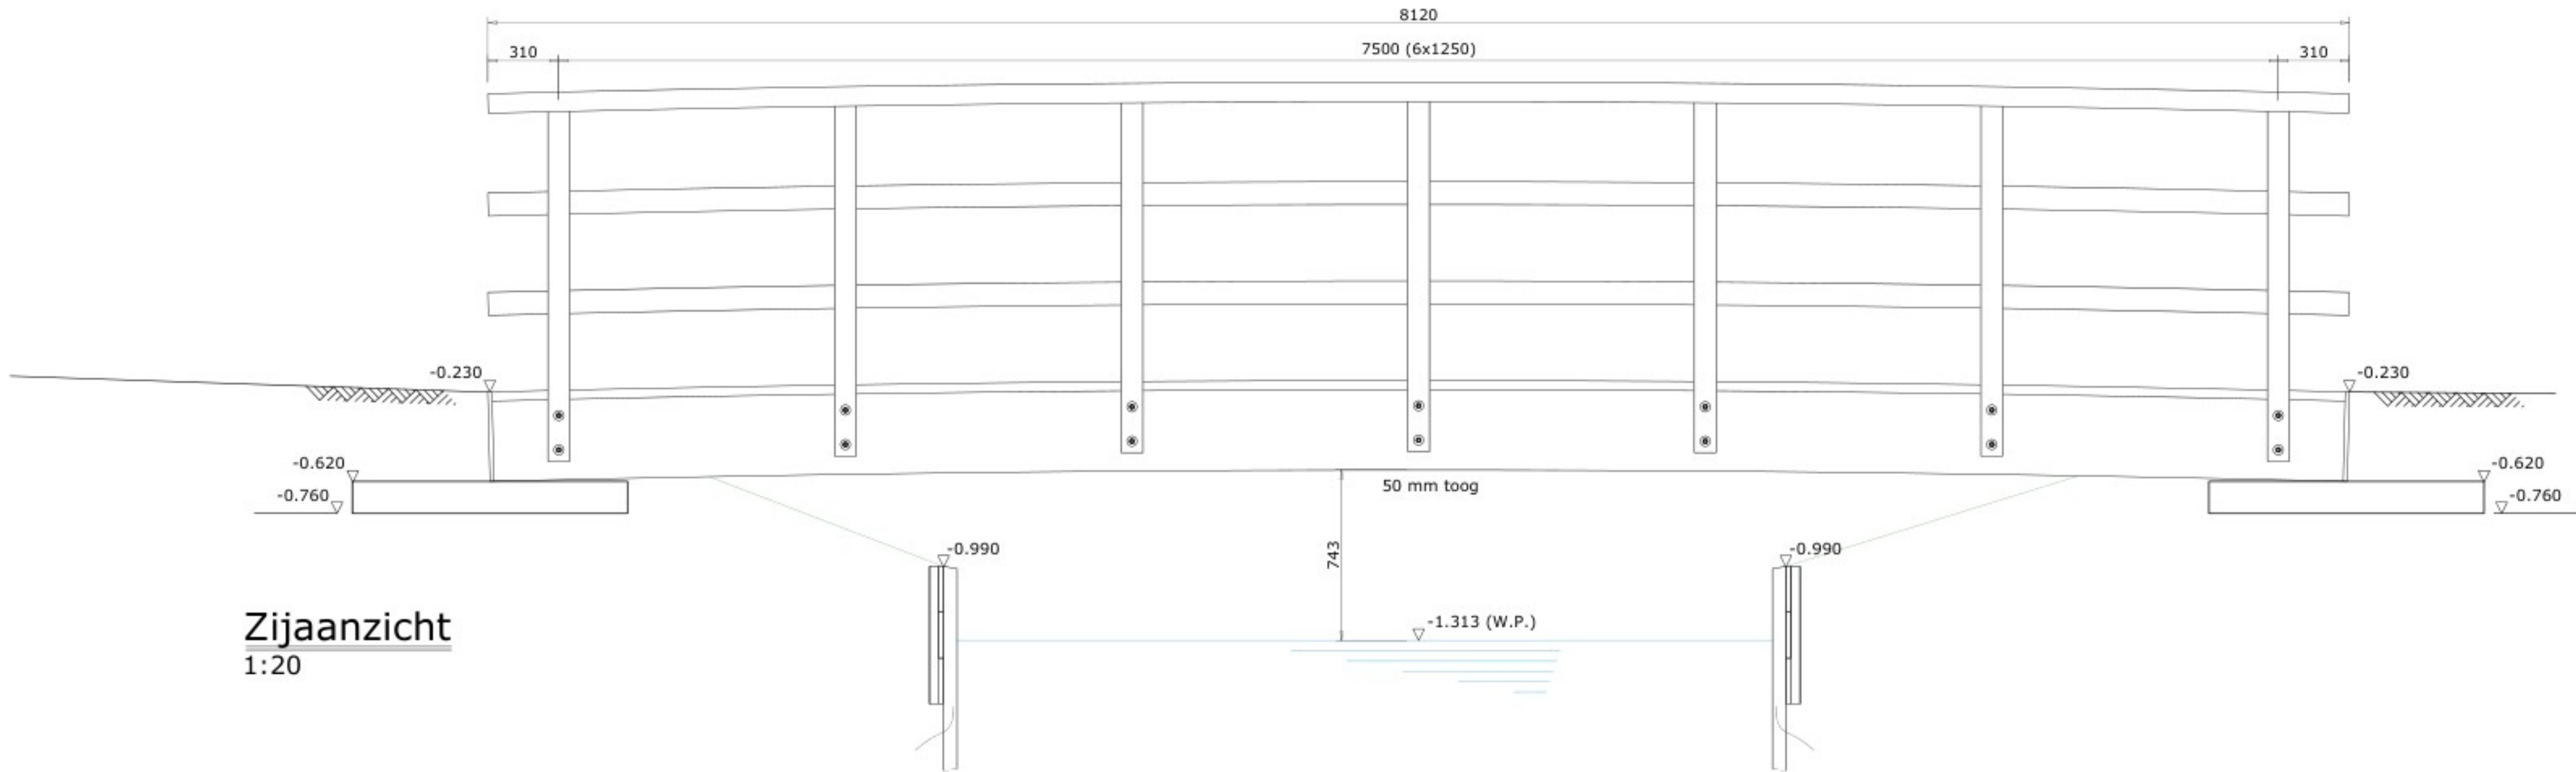

Zijaanzicht
1:20

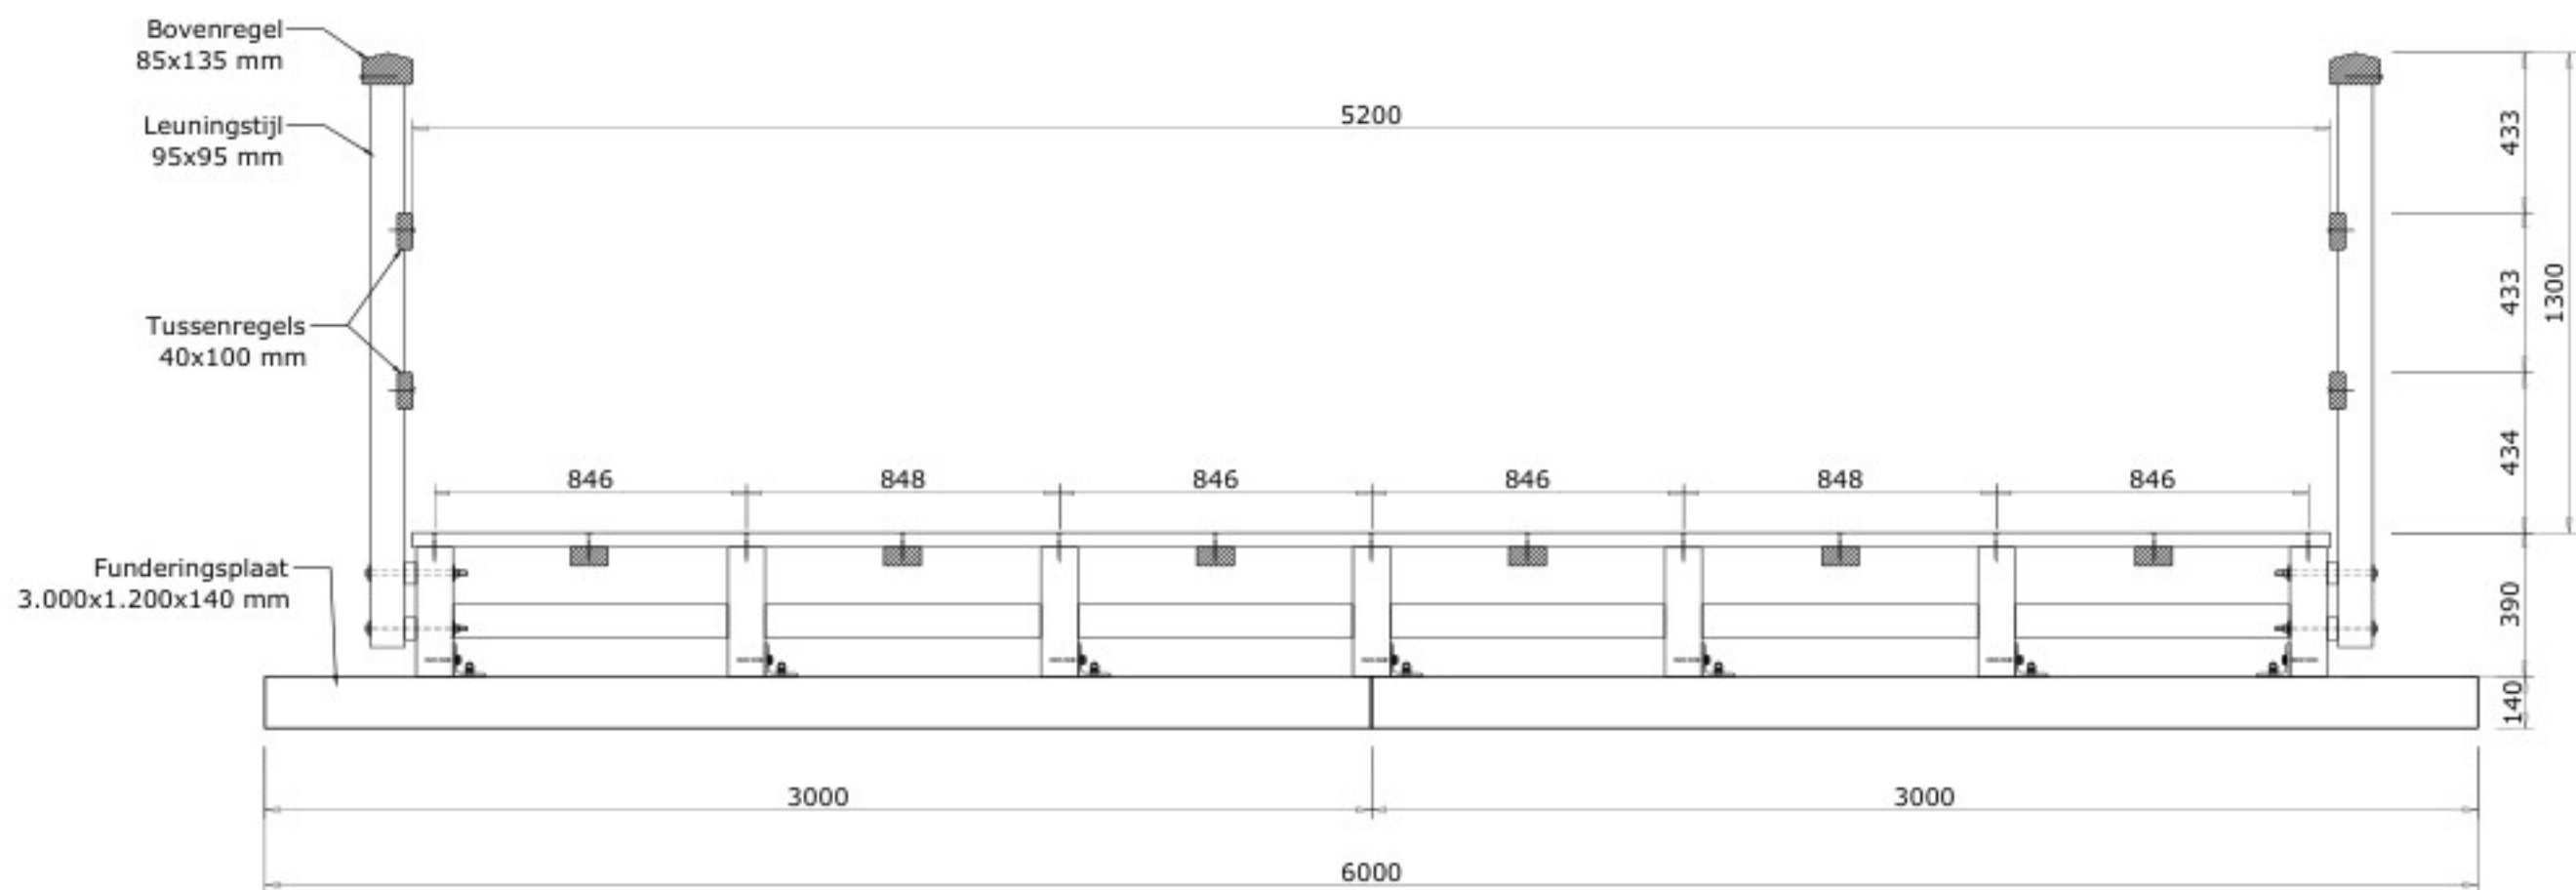

Doorsnede A-A
1:20

Renvooi

Algemeen :
Kwaliteit staal: S235JR, tenzij anders vermeld.
Alle hoogtematen ten opzichte van NAP (in meters).

Gebruik :
De brug is geschikt voor fietsers en voetgangers (5kN/m²)
Gevolgklasse: CC1

Materialen :
Kespen / funderingsplaten:
De brug in de landhoofden opleggen op prefab betonnen funderingsplaten 3.000x1.200x140 mm.
Tussen de betonnen kespen en de liggers rubber aanbrengen.







Brug:
Liggers hout, 100x350 mm (D70).
Tussen houten liggers en de houten dekdelen DPC folie aanbrengen.
Dek tropisch hardhout, 40x190 mm (D70).
Kopschotten kunststof, dik 18 mm
Leuningen tropisch hardhout, zie doorsnede.

Bewerkingen :
De leuningen geschaafd en de bovenregels voorzien van een dakprofiel.
Leuningbalusters: Minimaal D30
Leuningbovenregel: Minimaal D24.
De brugdekken voorzien van ribbelprofiel.
De brugdekken voorzien van twee anti-slipstroken (DeckGrip) en instrooien met standaard grijs.

Alle bevestigingsmiddelen voor het brugdek RVS.
Alle schroeven voor de leuning RVS.
Alle overige bevestigingsmiddelen verzinkt.
De brug vastleggen door middel van hoeklijnen 90x90 mm.

Opmerkingen :
Al het hardhout is voorzien met het FSC-keurmerk.

Totaal gewicht: 4550 kg

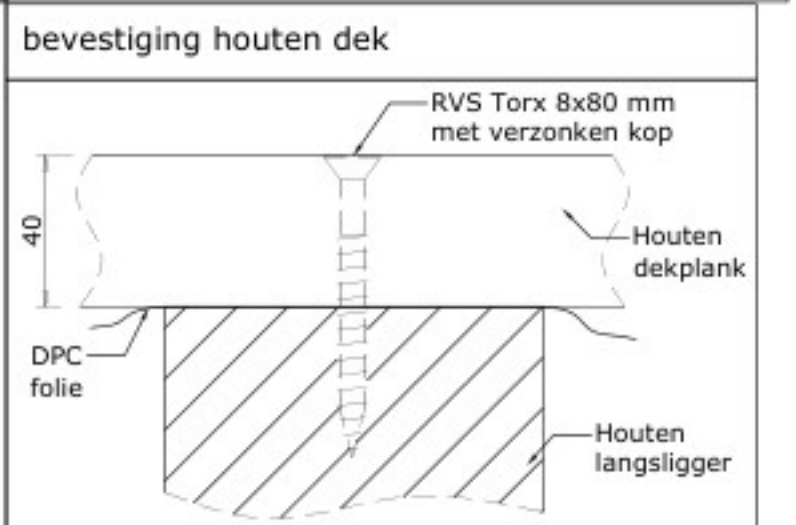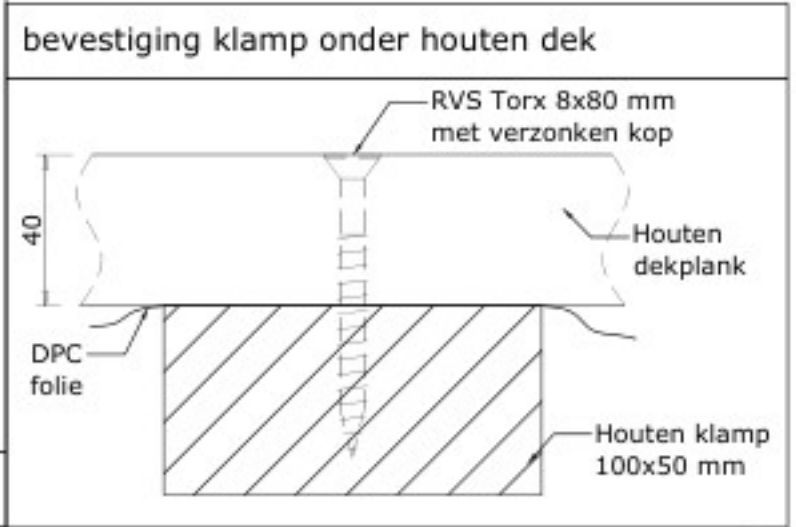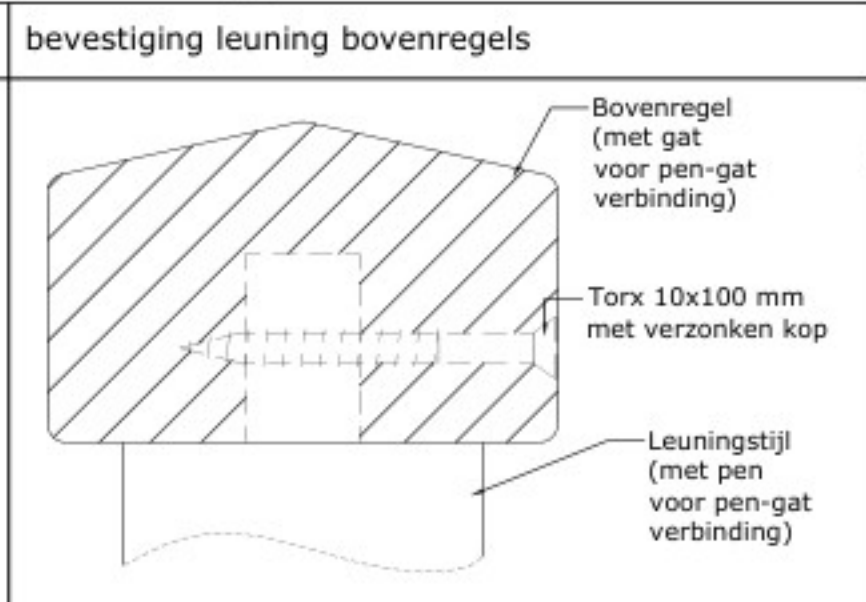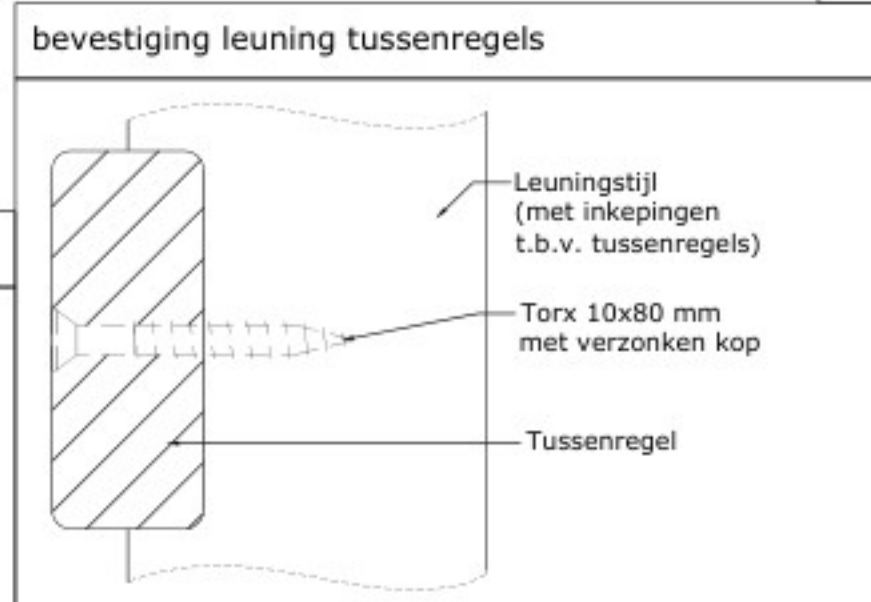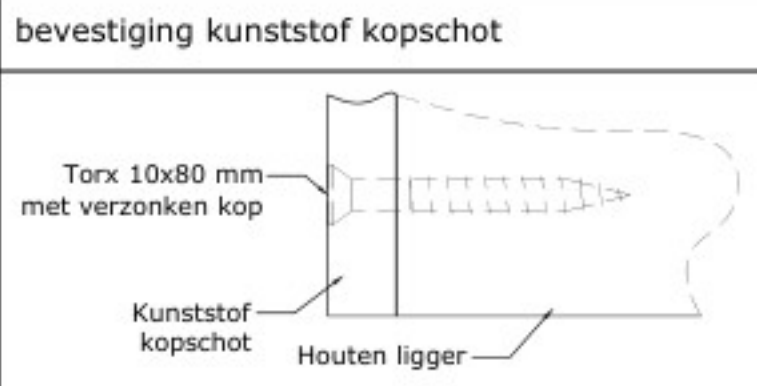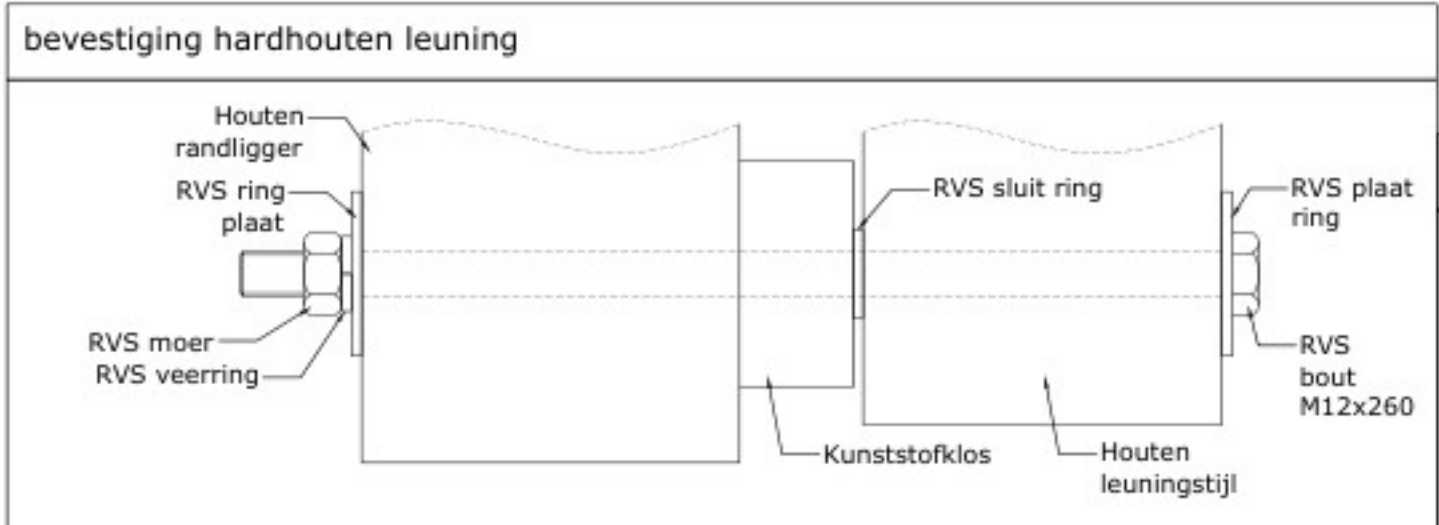

C	GET.:	DATUM:	GEWUIZ.:	GECONTR.:	DATUM:
B	GET.:	DATUM:	GEWUIZ.:	GECONTR.:	DATUM:
A	GET.:	DATUM:	GEWUIZ.:	GECONTR.:	DATUM:
ontwerpers, engineers en bouwers haasnoot bruggen					ENGINEERING DOOR: holland dynamics
HET VERVANGEN VAN BRUG HB011 TE OEGSTGEEST					PROJECTNR.: 25084-11
ZIJAAANZICHT, DOORSNEDEN EN DETAILS BRUG HB011					GETEKEND: DVDE
MODEL / TYPE:					DATUM: 10-07-2025
OPDRACHTGEVER: SCHOOLS BV					GECONTROLEERD:
PROJECTIE:					DATUM:
EENHEID: MM SCHAAL: zie tekening FORMAAT: A1					TEKENINGNR: 25084-11-01
Deze tekening is eigendom van Ingenieursbureau Holland Dynamics BV en mag zonder haar schriftelijke toestemming niet worden gekopieerd, noch aan derden worden verspreid of ter inzage worden gegeven. Holland Dynamics BV is lid van koninklijke NI. Ingenieurs.					E-MAIL: INFO@HAASNOOTBRUGGEN.NL E-MAIL: INFO@HND.NL

