


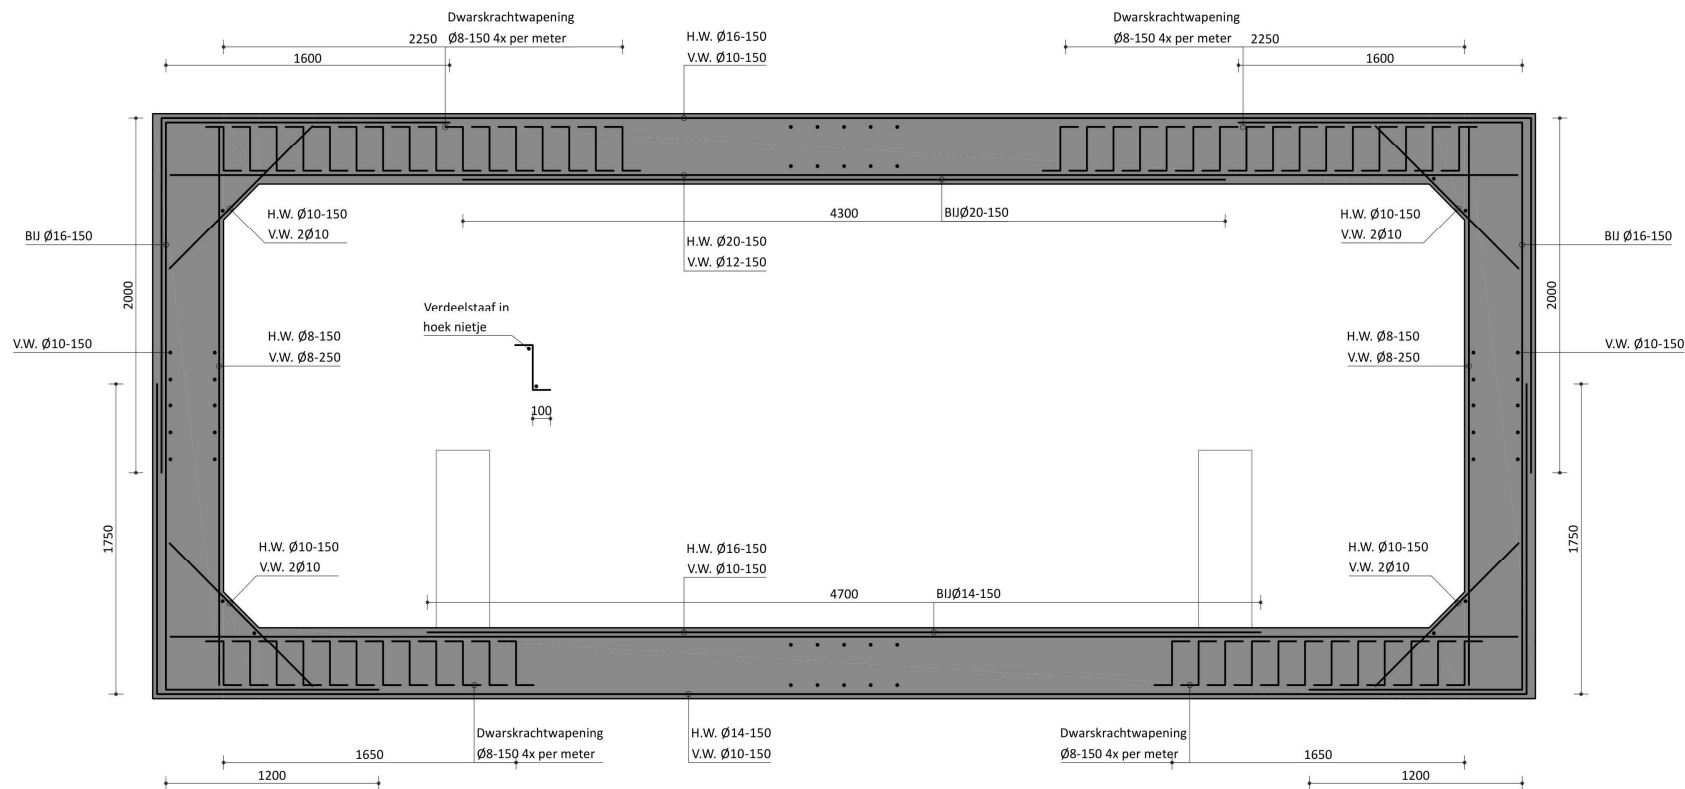

DWARSDOORSNEDE
1:20

Zie detailblad (Tek-01) voor details van de plaatbeëindiging en overlappingslassen.

Dekking op buitenste wapening									Wapeningsstaal	
									wapeningsstaalkwaliteit: B500B	
Binnenzijde			Buitenzijde			Flank				
Ccm	Clav	Ose	Ccm	Clav	Ose	Ccm	Clav	Ose		
Dek	30	5	45	30	5	45	30	5	45	(mm)
Wanden	30	5	45	30	5	45	30	5	45	(mm)
Bodem	30	5	45	30	5	45	30	5	45	(mm)
									(mm)	

Bovenwapening	
1e laag van buitenaf	
2e laag van buitenaf	
3e laag van buitenaf	
Onderwapening	
1e laag van buitenaf	
2e laag van buitenaf	
3e laag van buitenaf	

Stortrichting



Stortrichting



Stortrichting



4	05-06-2025	Stekkenbakken voor wanden weggehaald	
3	28-05-2025	Dwarskrachtwapening omgezet naar Z-staven	
2	06-05-2025	Milieuklasse	
1	24-02-2025	Diverse wijzigingen n.a.v. toetsing	
revisie:	datum:	gewijzigd:	door:
project: Ecoduiker Molenbeek			
onderdeel: Wapeningsresume Gesloten Moot			
opdrachtgever (ingenieursbureau): Heino			
Kleiuhes Betonbauteile GmbH & Co. KG			
tekenaar: [initials]	constructeur: [initials]	datum: 14-03-2025	status: Definitief
formaat: A2	schaal: 1:20	projectnummer: 2025037	tekeningnummer: Tek02
			

Toelichting grondslagen

In dit document kunt u secties vinden die onleesbaar zijn gemaakt. Deze informatie is achterwege gelaten op basis van de Wet open overheid (Woo). De letter die hierbij is vermeld correspondeert met de bijbehorende grondslag in onderstaand overzicht.

Art. 5.1 lid 2 sub e

Het belang van de openbaarmaking van deze informatie weegt niet op tegen het belang van de eerbiediging van de persoonlijke levenssfeer van betrokkenen