



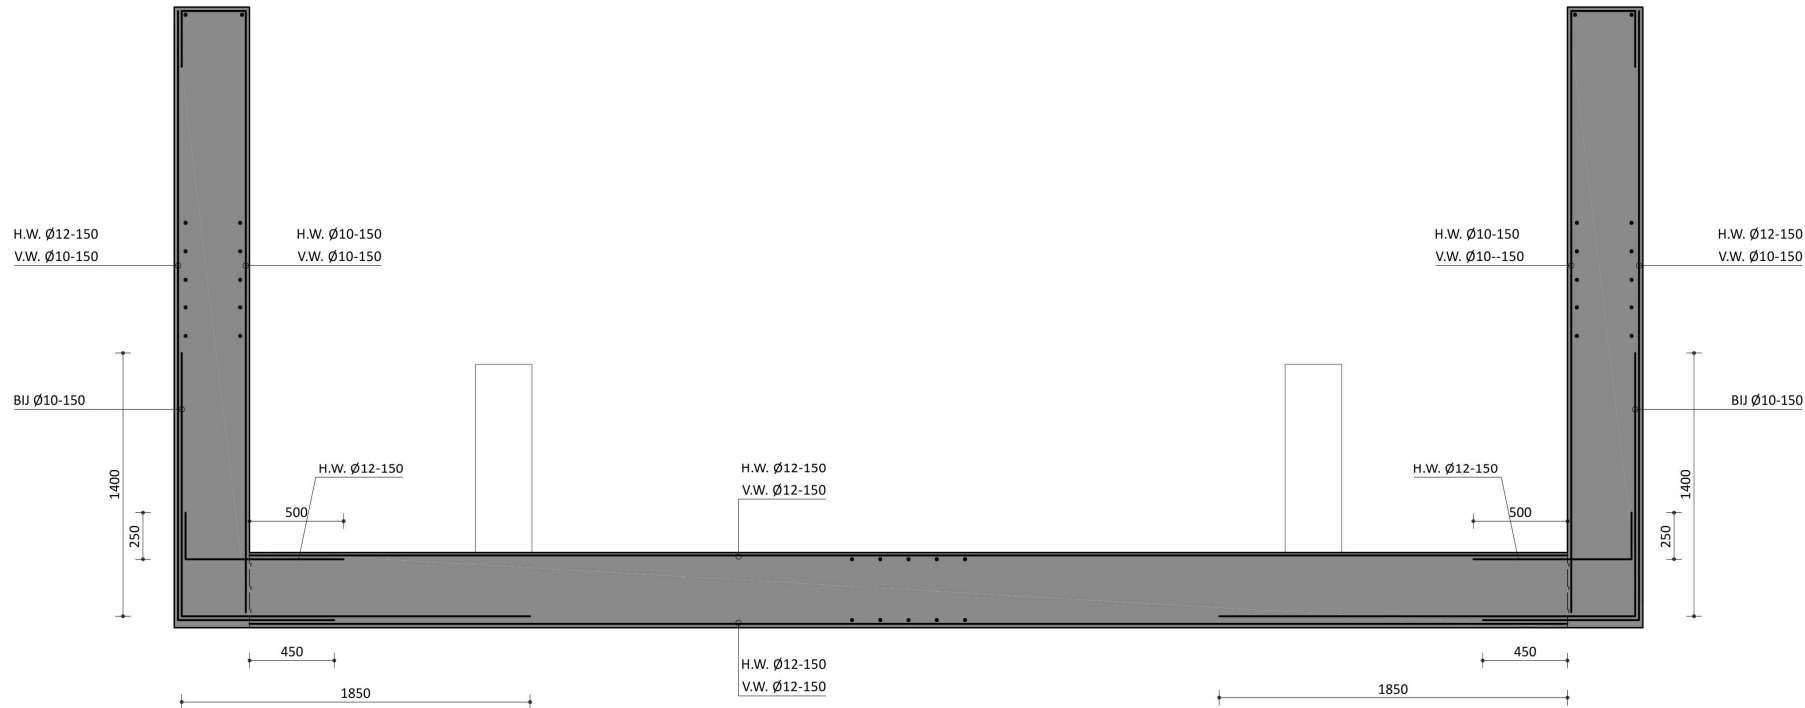


DWARSDOORSNEDE
1:20

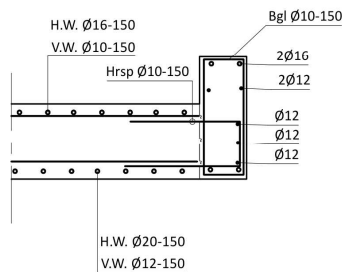

DWARSDOORSNEDE
Kopbalk
1:20

Zie detailblad (Tek-01) voor details van de plaatbeëindiging en overlappingslassen.

Dekking op buitenste wapening								
	Binnenzijde			Buitenzijde			Flank	
	Cmin	Clev	Cmax	Cmin	Clev	Cmax	Cmin	Clev
Wanden	45	5	45	45	5	45	45	5
Bodem	45	5	45	45	5	45	45	5

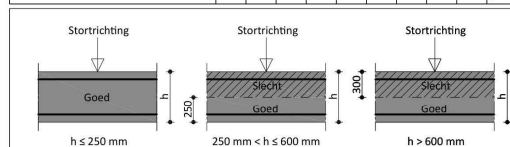

Wapeningsstaal
wapeningsstaalkwaliteit: B500B
Beton: Prefab
Sterkteklasse: C45/55
Milieuklasse: XC4, XD3, XF4

Bovenwapening
1e laag van buitenaf
2e laag van buitenaf
3e laag van buitenaf
Onderwapening
1e laag van buitenaf
2e laag van buitenaf
3e laag van buitenaf

5	05-06-2025	Stekkenbakken voor wanden weggehaald	
4	28-05-2025	Dwarskrachtwapening omgezet naar Z-staven	
3	15-05-2025	Tekeningnummer	
2	06-05-2025	Milieuklasse	
1	24-02-2025	Diverse wijzigingen n.a.v. toetsing	
revisie:	datum:	gewijzigd:	door:

project:	Ecoduiker Molenbeek		
onderdeel:	Wapeningsresume Talud Element		
opdrachtgever (ingenieursbureau Heino):	Kleihues Betonbauteile GmbH & Co. KG		
tekenaar:	constructeur:	datum: 14-03-2025	status: Definitief
formaat: A2	schaal: 1:20	projectnummer: 2025037	tekeningnummer: Tek04



Toelichting grondslagen

In dit document kunt u secties vinden die onleesbaar zijn gemaakt. Deze informatie is achterwege gelaten op basis van de Wet open overheid (Woo). De letter die hierbij is vermeld correspondeert met de bijbehorende grondslag in onderstaand overzicht.

J Art. 5.1 lid 2 sub e

Het belang van de openbaarmaking van deze informatie weegt niet op tegen het belang van de eerbiediging van de persoonlijke levenssfeer van betrokkenen