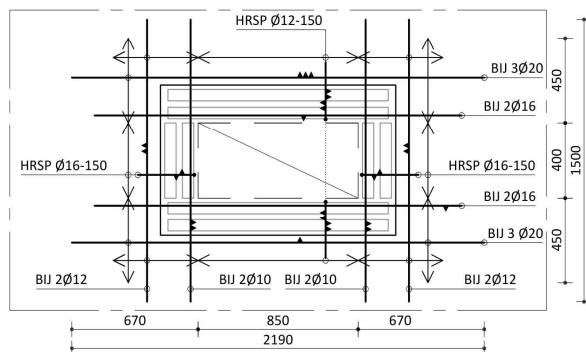
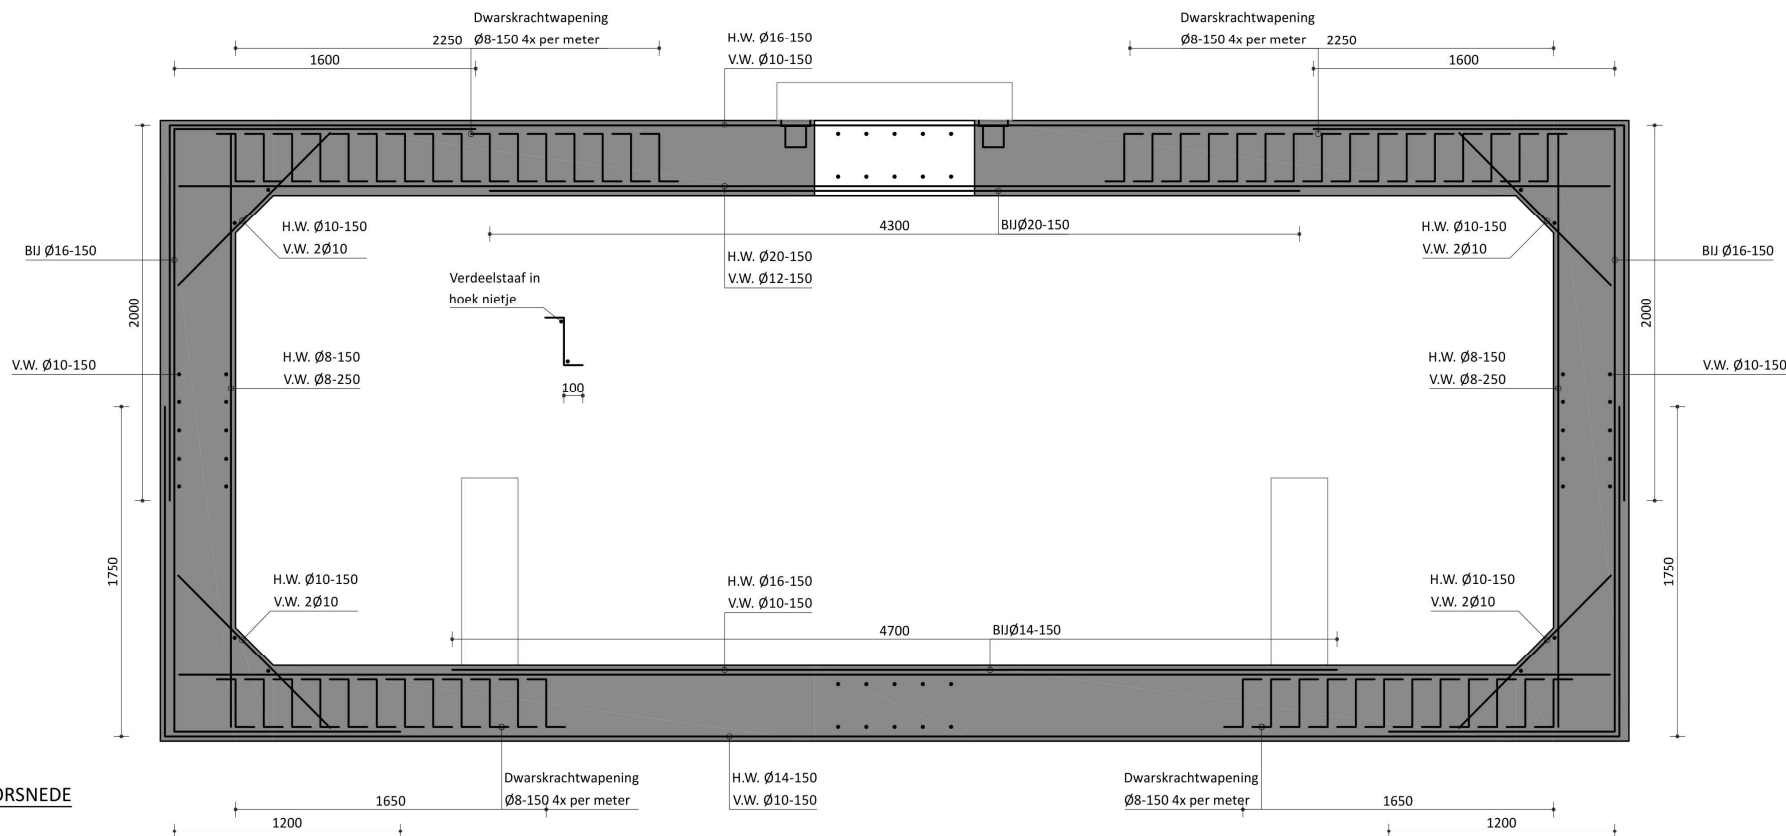


DWARSDOORSNEDE
tpv sparing
1:20

Zie detailblad (Tek-01) voor details van de plaatbeëindiging en overlappingslassen.

Dekking op buitenste wapening										Wapeningsstaal	
										wapeningsstaalkwaliteit: B500B	
			Binnenzijde			Buitenzijde			Flank		
	Crom	Clev	Cste	Crom	Clev	Cste	Crom	Clev	Cste		
Dek	30	5	45	30	5	45	30	5	45	[mm]	
Wanden	30	5	45	30	5	45	30	5	45	[mm]	
Bodem	30	5	45	30	5	45	30	5	45	[mm]	
											[mm]

Beton: Prefab	
Sterkteklasse: C45/55	
Milieuklasse: XC4, XD3, XF4	

Bovenwapening	
1e laag van buitenaf	
2e laag van buitenaf	
3e laag van buitenaf	
Onderwapening	
1e laag van buitenaf	
2e laag van buitenaf	
3e laag van buitenaf	

Stortrichting			Stortrichting			Stortrichting		
Goed			Slecht			Slecht		
h ≤ 250 mm			250 mm < h ≤ 600 mm			h > 600 mm		

4	05-06-2025	Stekkenbakken voor wanden weggehaald	
3	28-05-2025	Dwarskrachtwapening omgezet naar Z-staven	
2	06-05-2025	Milieuklasse	
1	24-02-2025	Diverse wijzigingen n.a.v. toetsing	
revisie:	datum:	gewijzigd:	door:

project: Ecoduiker Molenbeek			
onderdeel: Wapeningsresume Gesloten Moot met Sparing			
opdrachtgever (ingenieursbureau Heino): Kleihues Betonbauteile GmbH & Co. KG			
tekenaar: A2	constructeur: 1:20	datum: 14-03-2025 projectnummer: 2025037	status: Definitief tekeningnummer: Tek03



Toelichting grondslagen

In dit document kunt u secties vinden die onleesbaar zijn gemaakt. Deze informatie is achterwege gelaten op basis van de Wet open overheid (Woo). De letter die hierbij is vermeld correspondeert met de bijbehorende grondslag in onderstaand overzicht.

J Art. 5.1 lid 2 sub e

Het belang van de openbaarmaking van deze informatie weegt niet op tegen het belang van de eerbiediging van de persoonlijke levenssfeer van betrokkenen