

WATERSCHAP
VAN DE GELEEN- EN MOLENBEEK MET ZIJTAKKEN
SITTARD

VERGUNNING INGEVOLGE HET REGLEMENT OP DE WATERLOSSINGEN IN LIMBURG.

No. 61.41

Waterlossing: GELEEN- of MOLENBEEK te Echt
(Legger B no. 1) SITTARD, 2 mei 1961

Het bestuur van het waterschap van de Geleen- en Molenbeek met zijtakken, hierna genoemd „het toezicht hebbend bestuur”, beschikkende op het verzoek dd. 18 maart 1961, nr 2929 van de Hoofding.-Directeur van de Rijkswaterstaat, directie Limburg waarbij vergunning wordt gevraagd tot het maken en behouden van een duiker in

de waterlossing genaamd de Geleen- of Molenbeek voorkomende onder no. 1 in de (voorlopig nog van kracht zijnde) legger B der waterlossingen van de gemeente ECHT (en op te nemen in de nog op te maken legger A der waterlossingen van voornoemd waterschap);

overwegende, dat voldaan is aan artikel 42 van het Reglement op de waterlossingen in Limburg;

dat binnen de gestelde termijn geen bezwaren werden ingebracht;

dat de Gedeputeerde Staten van Limburg bij brief van 10 maart 1958 Nr. B. 2042 ontheffing hebben verleend van het bepaalde in artikel 42, lid 2, van het Reglement op de waterlossingen in Limburg gelet op artikel 40 sub 1a van voornoemd reglement;

BESLUIT:

aan: de Staat der Nederlanden, Rijkswaterstaat, directie Limburg, hierna genoemd „de houder der vergunning”, de gevraagde bovenomschreven vergunning bij deze tot wederopzegging te verlenen, onder de volgende voorwaarden:

1. Onder rechtverkrijgende wordt in deze vergunning verstaan de toekomstige eigenaar of eigenaren van de onderwerpelijke voorwerpen en/of werken.
2. Op deze vergunning zijn van toepassing de aan ommezijde vermelde Algemene Voorwaarden waaronder door het bestuur van het waterschap vergunning kan worden verleend op grond van de bepalingen, opgenomen in voornoemd Reglement op de waterlossingen in Limburg.
3. Ten behoeve van de aanleg van de Rijksweg no. 75, gedeelte Roosteren - Maasbracht, mag ter plaatse alwaar de nieuwe rijksweg de onderwerpelijke kruist bij km. 22.042.50, een duiker worden gemaakt en behouden, bestaande uit een koker van betonelementen, lang 43,10 meter, inwendig breed 2,00 meter en hoog 2,25 meter, gesteld op een vloer van gewapend beton, overeenkomstig de bij de aanvraag overgelegde en door het waterschap geaarmerkte tekeningen, nrs 3234 en 3191 (blad 4), welke met deze vergunning één geheel uitmaakt.
4. Beneden- en bovenstrooms van de onderwerpelijke duiker dient over een lengte van 15 meter een bodemverdediging te worden aangebracht, bestaande uit ~~xxx~~ met cementmortel ingewassen puin.
5. De waterafvoer van de onderwerpelijke waterlossing mag niet worden belemmerd en in de waterlossing vallend puin e.d. dient onmiddellijk te worden verwijderd ; eventuele beschadiging aan de bedding of taluds der waterlossing moet op eerste aanzegging en naar genoegen van het Hoofd van de technische dienst van het waterschap worden hersteld.
6. De vergunninghouder is verplicht de onderwerpelijke duiker met de daartoe behorende werken in zodanige staat te onderhouden, dat deze te allen tijde aan hun bestemming kunnen beantwoorden.

HET BESTUUR,
DE SEKRETARIS, DE VOORZITTER,

[Handwritten signatures and stamps, including a large 'J' in a box]

Algemene voorwaarden

waaronder door het bestuur van het waterschap van de Geleen- en Molenbeek met zijtakken, gevestigd te Sittard, vergunning kan worden verleend op grond van de bepalingen, opgenomen in het Reglement op de waterlossingen in Limburg.

VERGUNNING INGEVOLGE HET REGLEMENT OP DE WATERLOSSINGEN IN LIMBURG

Artikel 1.

De werken moeten zijn van voldoende constructie en in een behoorlijke toestand worden onderhouden ten genoegen van het toezicht hebbend bestuur.

Artikel 2.

1. Indien het bepaalde in het vorig artikel niet wordt nageleefd, is de houder der vergunning of zijn rechtverkrijgende verplicht op eerste aanschrijving van het toezicht hebbend bestuur en binnen de daarbij bepaalde termijn in het ontbrekende te voorzien.

2. Wanneer tijdens de duur der vergunning wijziging in plaats, afmetingen of samenstellingen van de werken in het belang van de waterafvoer of van het veilig stellen van de bodem noodig wordt, is de houder der vergunning of zijn rechtverkrijgende verplicht op eerste aanschrijving van het toezicht hebbend bestuur en binnen de daarbij gestelde termijn de wijziging aan te brengen, zonder aanspraak op schadevergoeding te kunnen maken.

Van bevelen van het toezicht hebbend bestuur als hier bedoeld staat aan de houder der vergunning of zijn rechtverkrijgende beroep open op Gedeputeerde Staten. Het beroep moet worden ingediend binnen dertig dagen na de verzending van de aanschrijving van het toezicht hebbend bestuur. Hangende het beroep blijven de door het toezicht hebbend bestuur gegeven bevelen buiten werking.

3. Bij niet voldoening aan de ingevolge de leden 1 of 2 gegeven bevelen, kan het nodige vanwege het toezicht hebbend bestuur worden verricht op kosten van de houder der vergunning of zijn rechtverkrijgende, met dien verstande, dat gebruikmaking van deze bevoegdheid, ingeval van een krachtens het tweede lid ingesteld beroep, eerst kan plaats vinden, nadat de beslissing in beroep is genomen.

Artikel 3.

1. De houder der vergunning of zijn rechtverkrijgende vrijwaart het waterschap voornoemd voor alle aanspraken van of moeilijkheden met derden en voor alle schade, welke het gevolg kunnen zijn van het aanleggen, wijzigen, onderhouden, aanwezig zijn of opruimen van krachtens deze vergunning aanwezige werken.

2. Het waterschap voornoemd is niet aansprakelijk voor schade aan krachtens deze vergunning aanwezige werken, door welke oorzaak ook, toegebracht, tenzij de schade is ontstaan door schuld aan de zijde van het waterschap.

Artikel 4.

1. De vergunning is eerst van kracht, nadat de houder daarvan aan het toezicht hebbend bestuur heeft bericht, dat hij de voorwaarden der vergunning aanneemt en zich verbindt die voorwaarden te zullen naleven.

2. Indien de vergunning strekt tot het uitvoeren van werken, moet ten minste 5 dagen vóór het tijdstip van aanvang daarvan door de houder der vergunning schriftelijk kennis gegeven worden aan het toezicht hebbend bestuur.

3. De vergunning wordt geacht te zijn vervallen, wanneer twee maanden na haar dagtekening, aan het bepaalde in lid 1 niet is voldaan, of wanneer daarvan binnen zes maanden na haar dagtekening geen gebruik is gemaakt.

Artikel 5.

Wordt de vergunning opgezegd, dan is de houder of zijn rechtverkrijgende verplicht op zijn kosten de krachtens de vergunning aanwezige werken binnen de bij die opzegging bepaalde termijn op te ruimen en alles in de vroegere of een door het toezicht hebbend bestuur te bepalen toestand te brengen, zonder aanspraak op enige schadevergoeding te kunnen doen gelden.

1. Onder rechtverkrijgende wordt in deze vergunning verstaan de toekomstige eigenaar of eigenaren van de onderwerpelijke voorwerpen en/of werken.

2. Op deze vergunning zijn van toepassing de aan ommezijde vermelde Algemene Voorwaarden waaronder door het bestuur van het waterschap vergunning kan worden verleend op grond van de bepalingen, opgenomen in voornoemd Reglement op de waterlossingen in Limburg.

3. Ten behoeve van de aanleg van de Rijksweg no. 75, gedeelte Roosteren - Maasbracht, mag ter plaatse alwaar de nieuwe rijksweg de onderwerpelijke kruist bij km. 22.042.50, een duiker worden gemaakt en behouden, bestaande uit een koker van betonelementen, lang 43,10 meter, inwendig breed 2,00 meter en hoog 2,25 meter, gesteld op een vloer van gewapend beton, overeenkomstig de bij de aanvraag overgelegde en door het waterschap gewaarmerkte tekeningen, nrs 3234 en 3191 (blad 4), welke met deze vergunning een geheel uitmaakt.

4. Behouden- en bovenstrooma van de onderwerpelijke duiker dient over een lengte van 15 meter een bodemverbeding te worden aangebracht, bestaande uit een met cementmortel ingewassen puin.

5. De waterafvoer van de onderwerpelijke waterlossing mag niet worden belemmerd en in de waterlossing vallei p.m. e.d. dient onmiddellijk te worden verzorgd; eventuele beschadiging aan de bedding of ts- luis der waterlossing moet op eerste aanschrijving en naar genoegen van het Hooft van de technische dienst van het waterschap worden hersteld.

6. De vergunninghouder is verplicht de onderwerpelijke duiker met de daar toe behorende werken in zodanige staat te onderhouden, dat deze te allen tijde aan een bestemming kunnen beantwoorden.

W A T E R S C H A P
VAN DE GELEEN- EN MOLENBEEK MET ZIJTAKKEN
S I T T A R D

Hoofdingenieur-Directeur van
de Rijkswaterstaat
St.Servaasklooster 33

MAASTRICHT

Uw kenmerk	Uw brief	Ons kenmerk	Sittard, 6 mei 1961
2929	18-3-61	61/445/Hh	Parklaan 10. tel.04490-3341

onderwerp: vergunning tot het maken en behouden van een duiker in de
Geleen- of Molenbeek onder de gemeente Echt.

Op Uw verzoek om ontheffing van de verbodsbepalingen,
vervat in het Reglement op de waterlossingen in Limburg, is
gunstig beschikt. Het desbetreffende besluit doen wij U hierbij
toekomen.

Bijgaande verklaring gelieve U - na ondertekening - per
omgaande terug te zenden.

Nadrukkelijk zij er Uw aandacht op gevestigd, dat de ver-
gunning eerst van kracht wordt, zodra deze verklaring in ons
bezit is.

HET BESTUUR,

DE SEKRETARIS,

DE VOORZITTER,

J

J

J

J

RIJKSWATERSTAAT DIRECTIE LIMBURG

MAASTRICHT

St. Servaasklooster 33

Telefoon 18502

INGEKOMEN

d.d. 22 JUNI 1961

nr.

61/051.

doss.

Aan

het Bestuur van het Waterschap
van de Geleen- en Molenbeek
met zijtakken

Parklaan 10

SITTARD.

Uw kenmerk:

nr. 61/445/Hh

Uw brief van:

6 mei 1961

Ons kenmerk:

6353

MAASTRICHT,

20 juni 1961.

Bijlagen ^{terug}
 nieuw 1

Onderwerp:

Het maken en behouden van een
duiker in de Geleen- of Molen-
beek onder de gemeente Echt.

Naar aanleiding van Uw bovenvermelde brief
doe ik U hierbij toekomen een door mij onder-
tekende verklaring van aanvaarding van vergun-
ningsvoorwaarden.

De Hoofdingenieur-Directeur
namens deze:
De Hoofdingenieur "A",










VERKLARING

Ondergetekende, Hoofdingenieur "A" van de Rijkswaterstaat waarnemende de dienst in de directie Limburg te Maastricht verklaart aan te nemen de voorwaarden gesteld bij het besluit van het waterschap van de Geleen- en Molenbeek met zijtakken dd. 2 mei 1961 nr. 61.41, waarbij tot wederopzegging vergunning is verleend tot het maken en behouden van een duiker in de Geleen- of Molenbeek onder de gemeente Echt en verbindt zich die voorwaarden te zullen naleven.

Maastricht, 20 juni 1961.

A rectangular area of the document has been redacted with a solid black box. In the bottom right corner of this box, there is a small blue square containing the white letter 'J'.

J

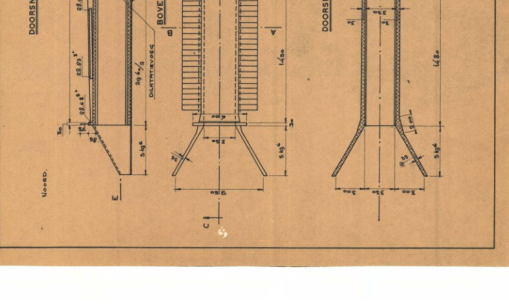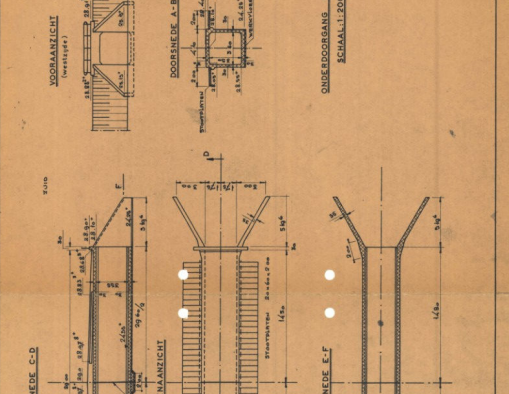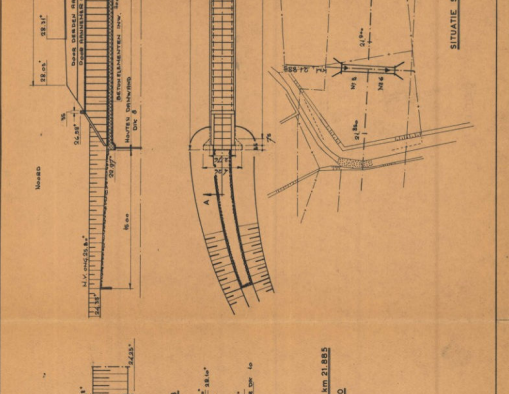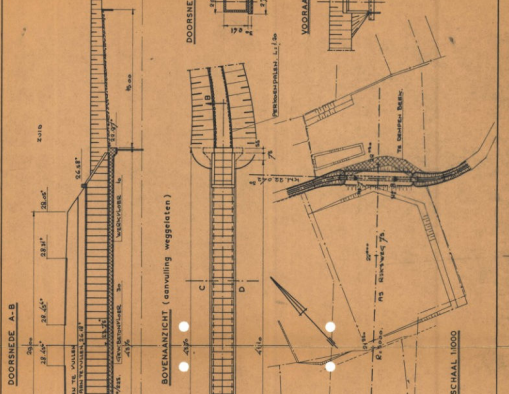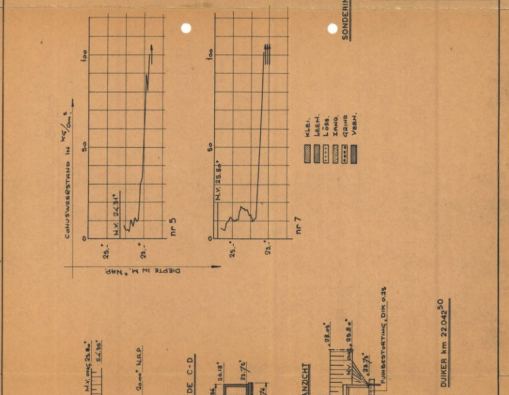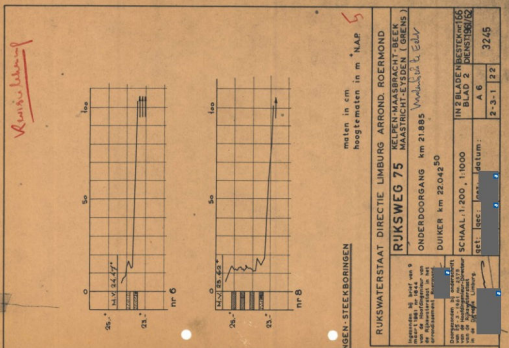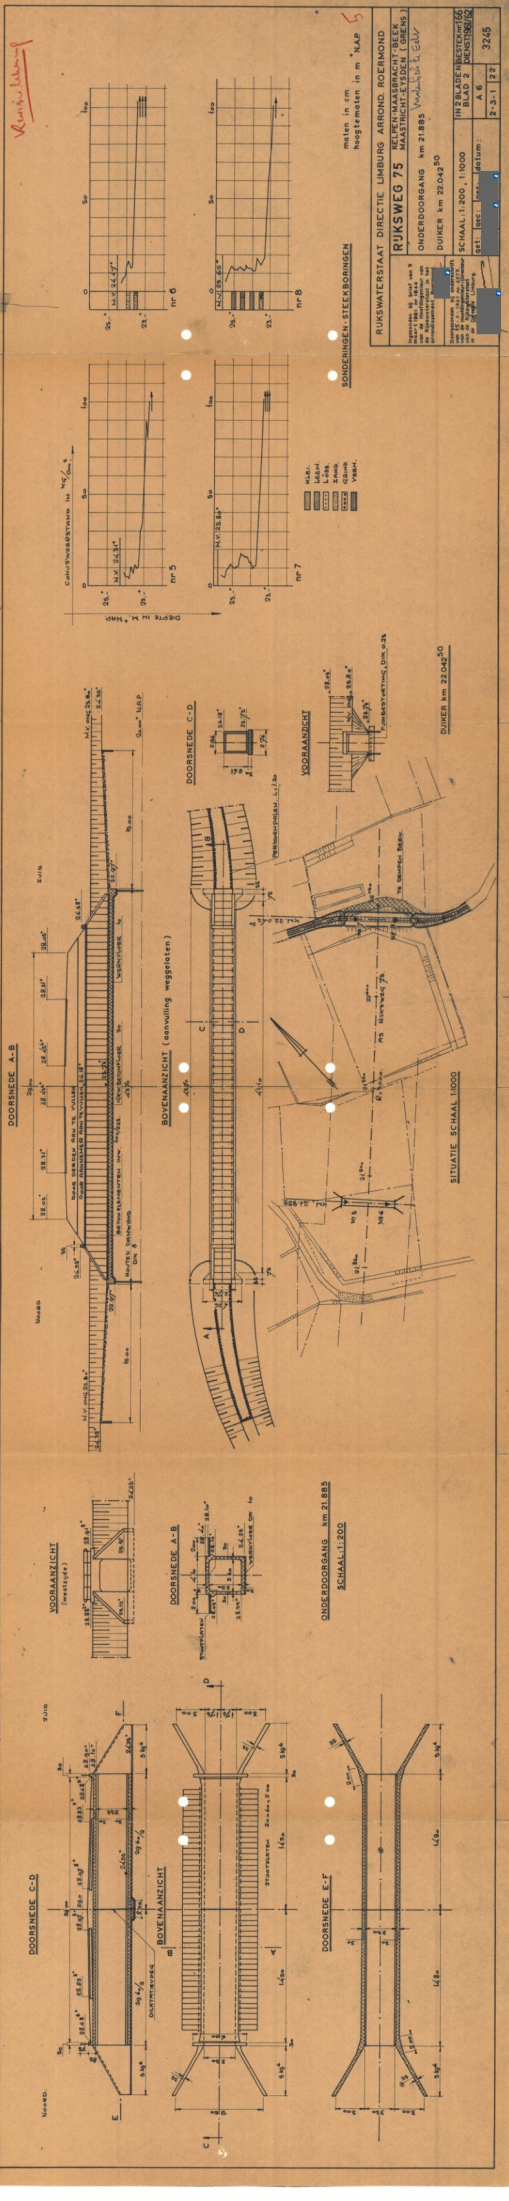

RIKSWEG 75

MAASTRICHT - ROERMOND

ONDERDOORGANG km 21.895

DUIKER km 22.042.50

SCHAAAL 1:100

VERBODEN TOEGANG

NO	NAAM	VERBODEN TOEGANG
1	Verbod	Verbod
2	Verbod	Verbod
DOORSNEDE A-B

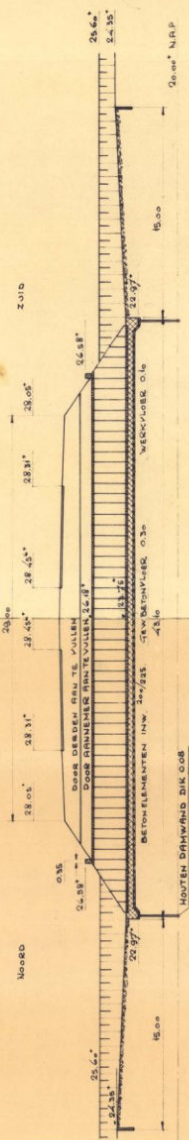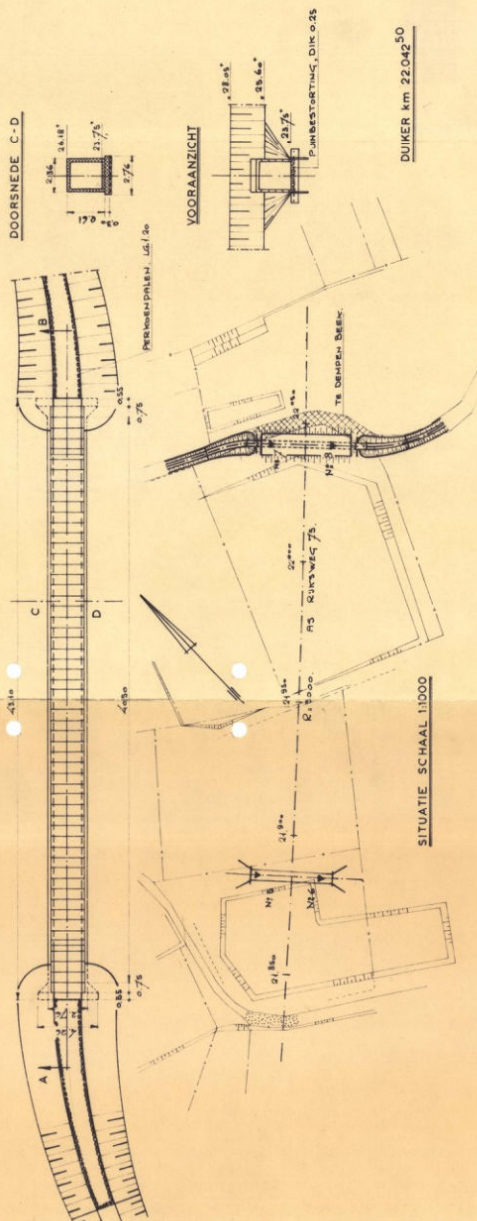BOVENAANZICHT (aanvulling weggelaten)


SITUATIE SCHAAL 1:1000

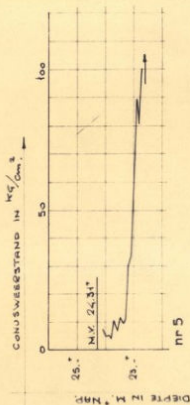


DOORSNEDE C-D

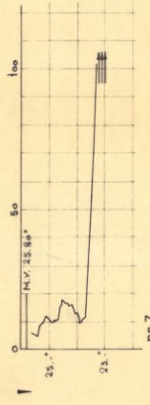


VOORAANZICHT

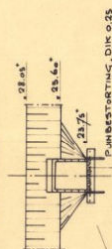

DUIKER km 22.042⁵⁰

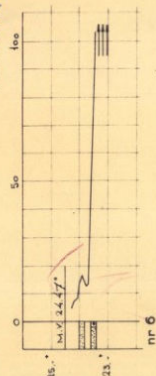

nr 6

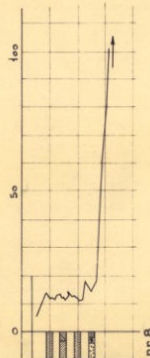

87

Uitgegeven bij brief van 10-1-1961 No. 2925
van de Tweede Kamer van de Rijkswaterstaat
aan de Tweede Kamer der Staten-Generaal

SONDERINGEN · STEEKBORINGEN

maten in m

RIJKSWATERSTAAT DIRECTIE LIMBURG ARROND. ROERMOND	RIJKSWEG 75	KELPEN-MAASBRACHT-BEEK MAASTRICHT-EYSDEN (Grens)
---	-------------	---

DUIKER km 22042 50

ingezonden bij brief van
van de Hoofdingenieur van
de Rijkswaterstaat in het
grondassistent Roermond.

Doorgezonden bij onderschrift
van
van de Hoofdingenieur-Directeur
van de Rijkswaterstaat
in de Directie Limburg.

SCHAAL: 1:200, 1:1000

net.	gec:	
------	------	--

de de Virasie Limburg

net.	gec:	
------	------	--

Toelichting grondslagen

In dit document kunt u secties vinden die onleesbaar zijn gemaakt. Deze informatie is achterwege gelaten op basis van de Wet open overheid (Woo). De letter die hierbij is vermeld correspondeert met de bijbehorende grondslag in onderstaand overzicht.

J Art. 5.1 lid 2 sub e

Het belang van de openbaarmaking van deze informatie weegt niet op tegen het belang van de eerbiediging van de persoonlijke levenssfeer van betrokkenen