


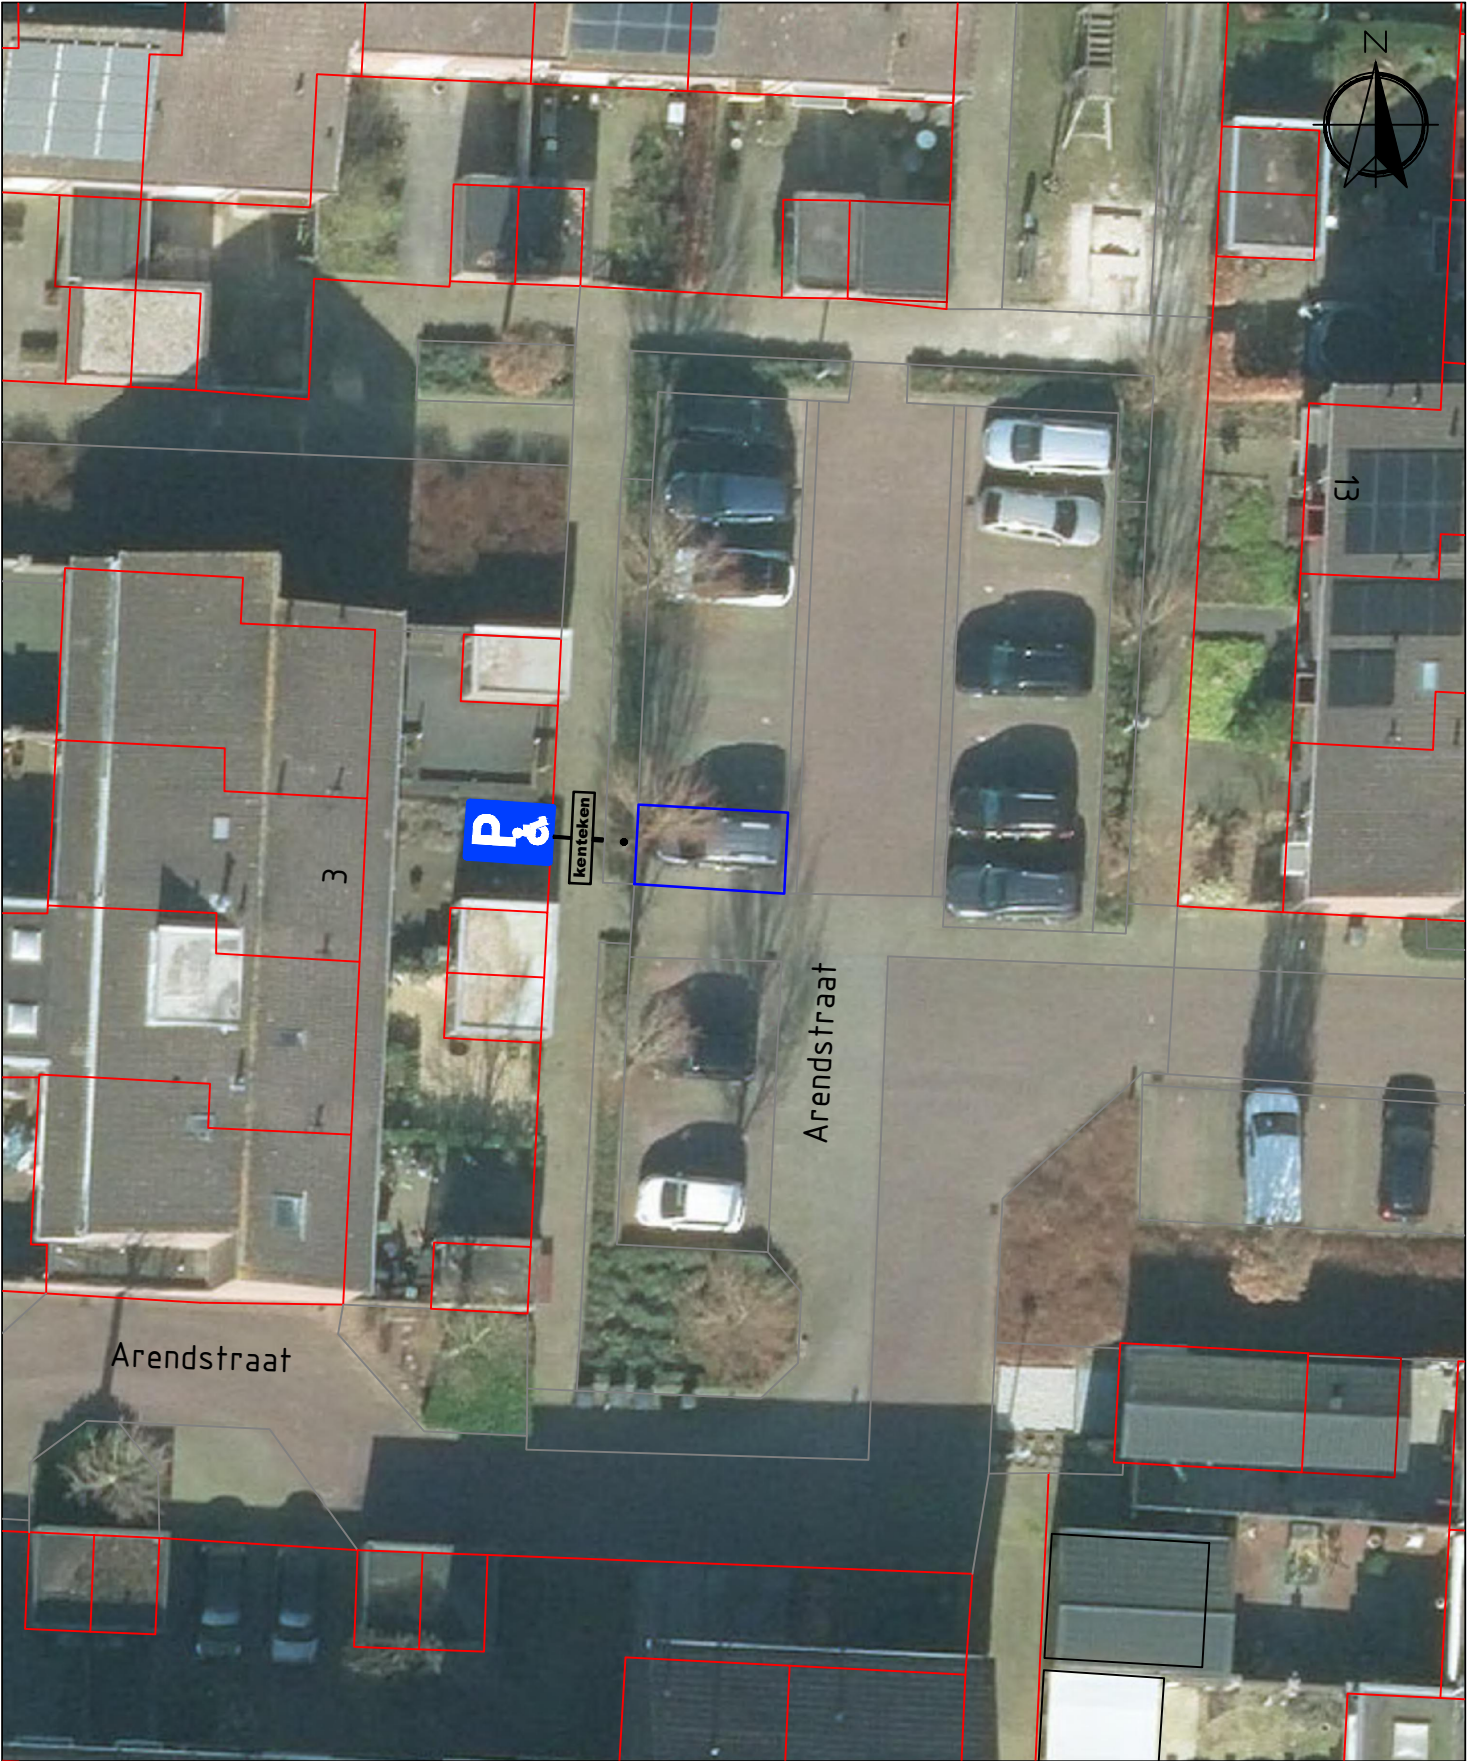

Gereserveerde gehandicaptenparkeerplaats t.b.v. Arendstraat 13 Gennep.

Get.	F.Peters	Gew.		Schaal	1:250
d.d.	24-08-25	d.d.		Tek. nr.	03050186