




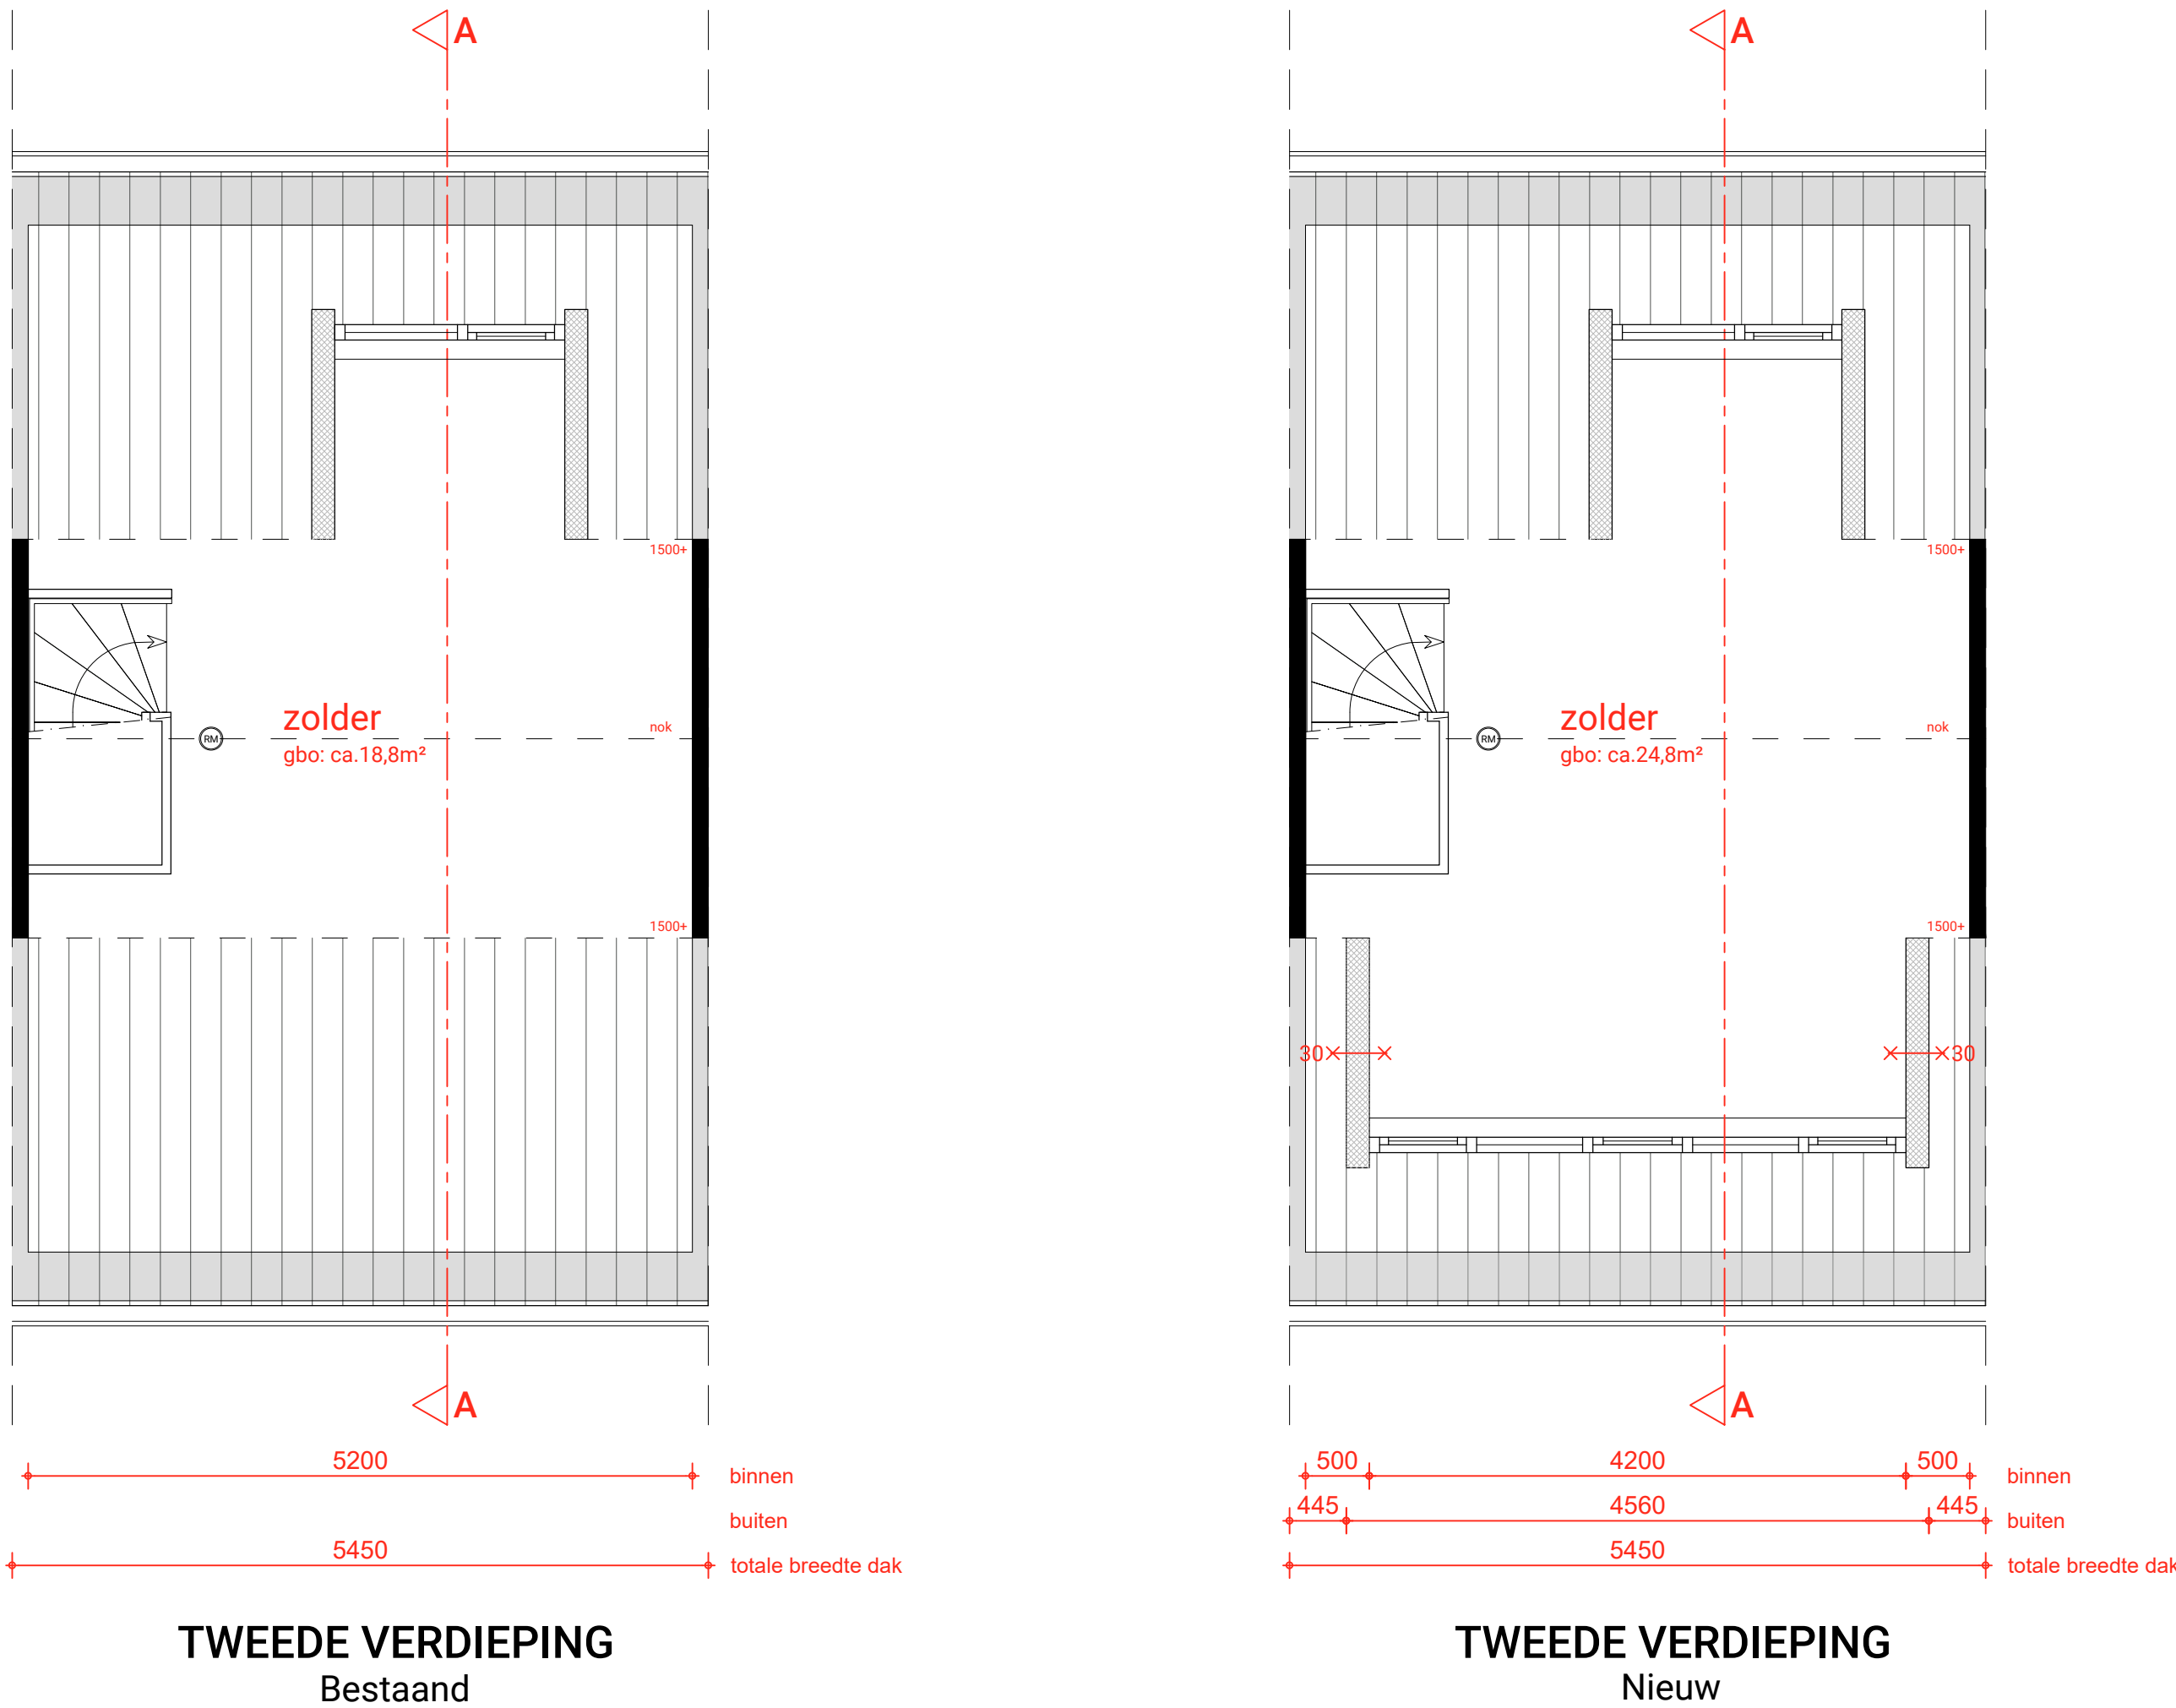

PRINCIPE DETAILS
Schaal 1:10

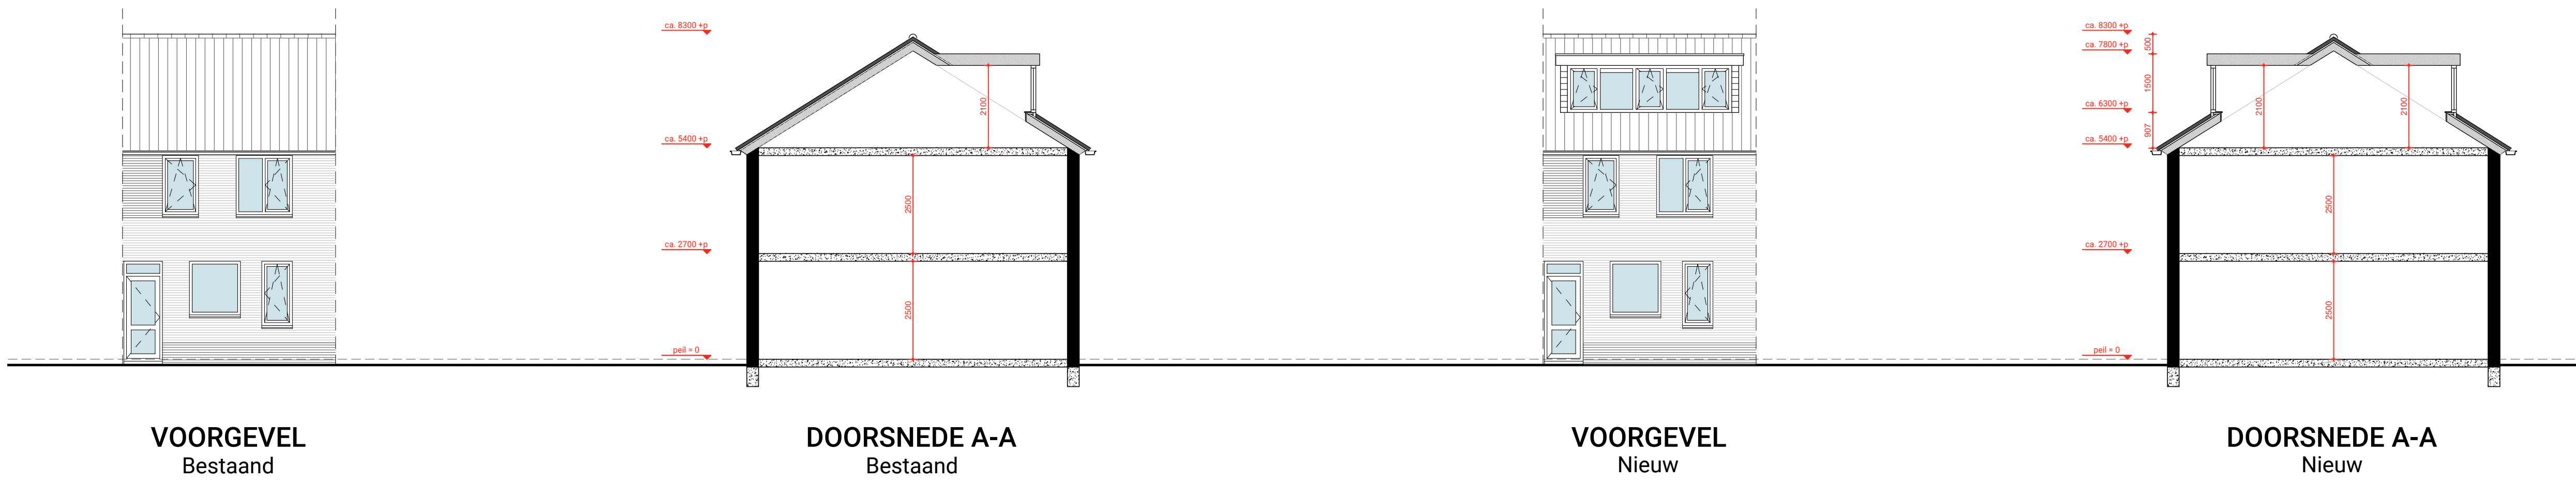

Dit zijn principe details en hier kunnen geen rechten aan worden ontleend.
e.e.a. altijd in overleg met de uitvoering.


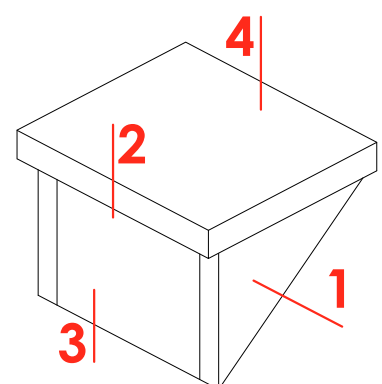


warmtedoorganscoëfficiënt glas
dakkapel: Uglas ten hoogste 1,1 W/m2K



VOORGEVEL
Bestaand

KLEUREN EN MATERIALEN DAKKAPEL		
ONDERDEEL	MATERIAAL	KLEUR
KOZIJNEN	KUNSTSTOF	RAL 7016
RAAM	KUNSTSTOF	RAL 7016
ZIJWANGEN	KUNSTSTOF	RAL 7016
BOEIBOORD	HPL	RAL 7016
DAKTRIM	ALUMINIUM	NATUREL/GRIJS
LOODVERVANGER	UBBINK	ZWART
DAKBEDEKKING	KUNSTSTOF	ANTRACIET
BEGLAZING	GLAS HR++	TRANSPARANT

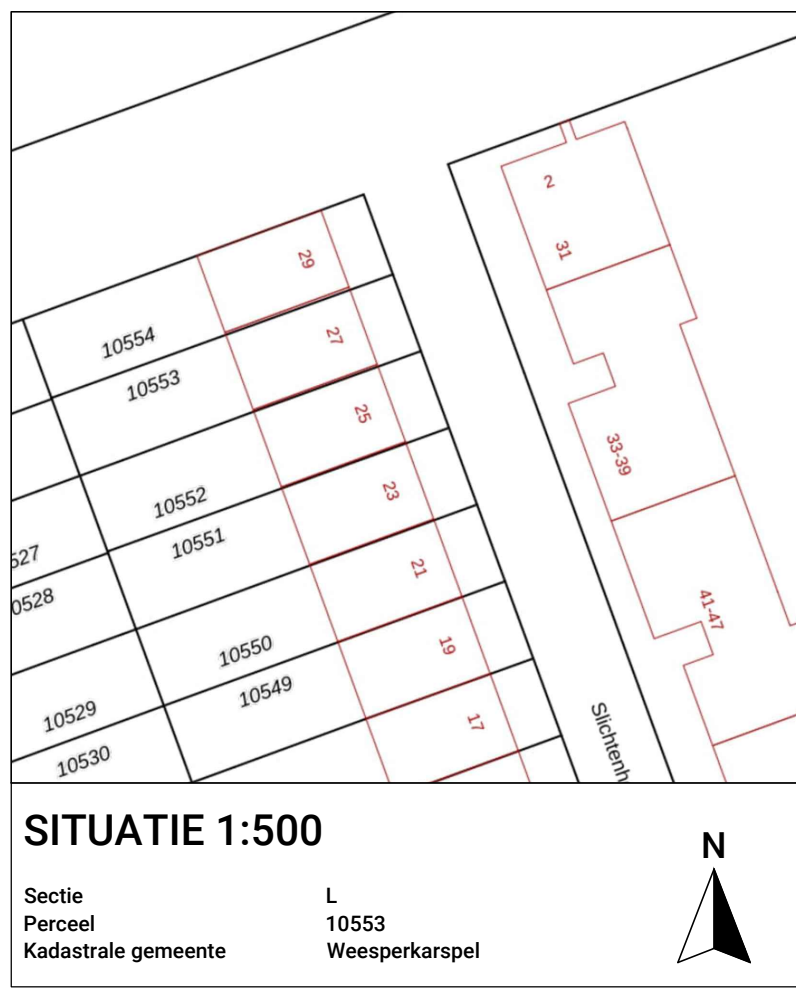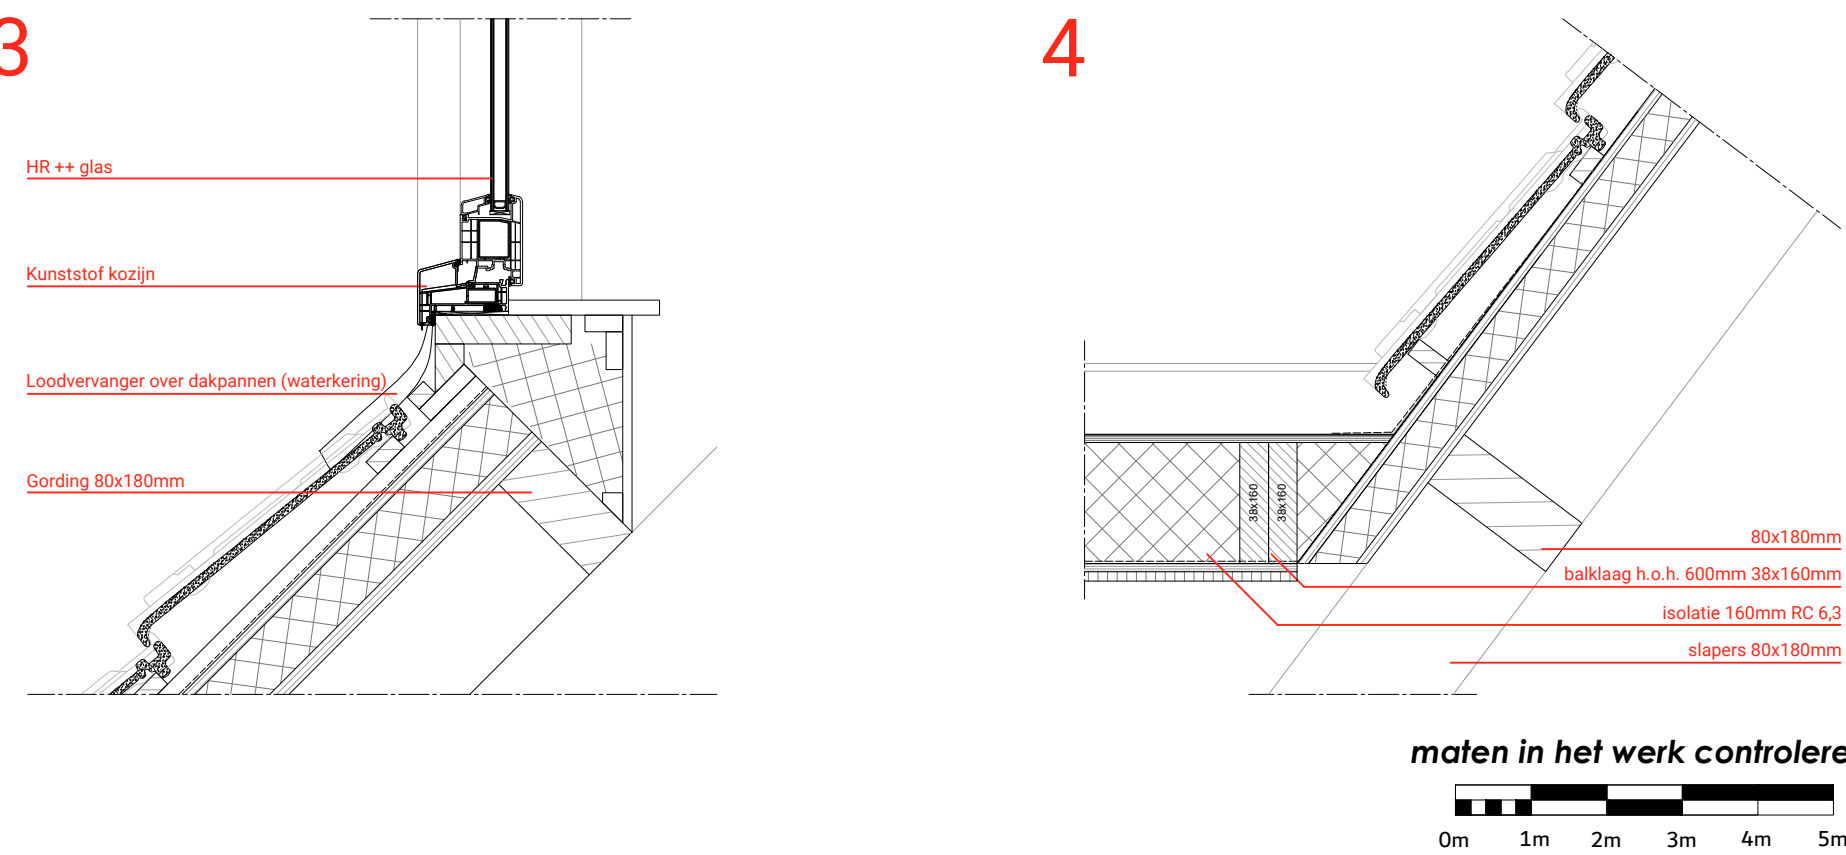

RENVOOI

- metselwerk bestaand
- metselwerk nieuw
- kalkzandsteen
- gewapend beton
- hwb. wand
- lichte scheidingwand bestaand
- lichte scheidingwand nieuw
- isolatie
- belendende bebouwing
- riolering
- aansl. op gem. riool
- zelfsluitende deur
- brandwerende deur 30min. WBDBo
- brandwerende deur 60min. WBDBo
- WBDBo 30min.
- WBDBo 60min.
- WBDBo in min.
- brandcompartiment
- rookmelder op lichtnet conform NEN 2555
- afzuigpunt mechanische ventilatie dm³/s
- natuurlijke toevoer (dm³/s)
- overstroomvoorziening binnendeur (dm³/s)
- mechanische afzuiging (dm³/s)
- BR bergruimte
- BA douche-/badruimte
- BU buitenruimte
- TR toilettruimte
- VK verkeersruimte
- VG verblijfsgebied
- VR verblijfsruimte
- OR onbenede ruimte
- cv cv-ketel
- kk koelkast
- hwa hemelwaterafvoer
- mk meterkast
- gm gasmeter
- mv mechanische ventilatie
- nv natuurlijke ventilatie
- rga rookgasafvoer
- rgk rookgas kanaal
- stl standleiding
- vent ventilatie
- va ventilatie afvoer
- vr ventilatie rooster
- vw vaatwasmachine
- wm wasmachine
- wdr wasdroger

NORMEN

- THERMISCHE ISOLATIE volgens BBL afd. 5.1 & 5.2
- VENTILATIE volgens BBL art. 4.1
- DAGLICHTTOETREDING volgens BBL art. 4.147
- VEREISTE NOMINALE CAPACITEIT VAN DE VENTILATIE
- Een verblijfsruimte (VR) heeft een luchtverversingscapaciteit van 0,7 dm³/s per m² met een minimum van 7 dm³/s.
- Een verblijfsgebied of ruimte met een opstelplaats voor een kooktoestel heeft een luchtverversingscapaciteit van minimaal 21 dm³/s.
- Een toilettruimte heeft een luchtverversingscapaciteit van minimaal 7 dm³/s.
- Een badruimte heeft een luchtverversingscapaciteit van minimaal 14 dm³/s.
- Een meterruimte heeft een luchtverversingscapaciteit van minimaal 2 dm³/s per m³, met een minimum van 2dm³/s.
- De luchtsnelheid van verse lucht veroorzaakt in de leefzone van een verblijfsgebied mag niet groter zijn dan 0,2 m/s.
- STERKTE BIJ BRAND
- Draagconstructies 30 min. brandwerend
- Hoofddraagconstructies 60 min. brandwerend
- INBRAAKWERENDHEID
- Alle ramen, deuren en kozijnen die bereikbaar zijn voldoen aan inbraakwerendheidsklasse 2 volgens BBL afd. 2.15

MS DESIGN & AFBOW

Bouwkundig teken- & adviesbureau

Zandvoorde 8 4105 RK Oudemborg Tel +31 (0) 618433721 info@msdesign-afbouw.nl www.msdesign-afbouw.nl

OMGEVINGSVERGUNNING DAKKAPEL #202563#

Onderdeel: Bouwkundige tekening, bestaande- en nieuwe situatie

Adres: Slighthenorstraat 27, 1107VG Amsterdam

Tekenaar: S. Maletic

Schaal: 1:10 / 1:50 / 1:100

Tekening nr.: A1-1

Formaat: A1

Status: Definitief

Datum: 5-8-2025