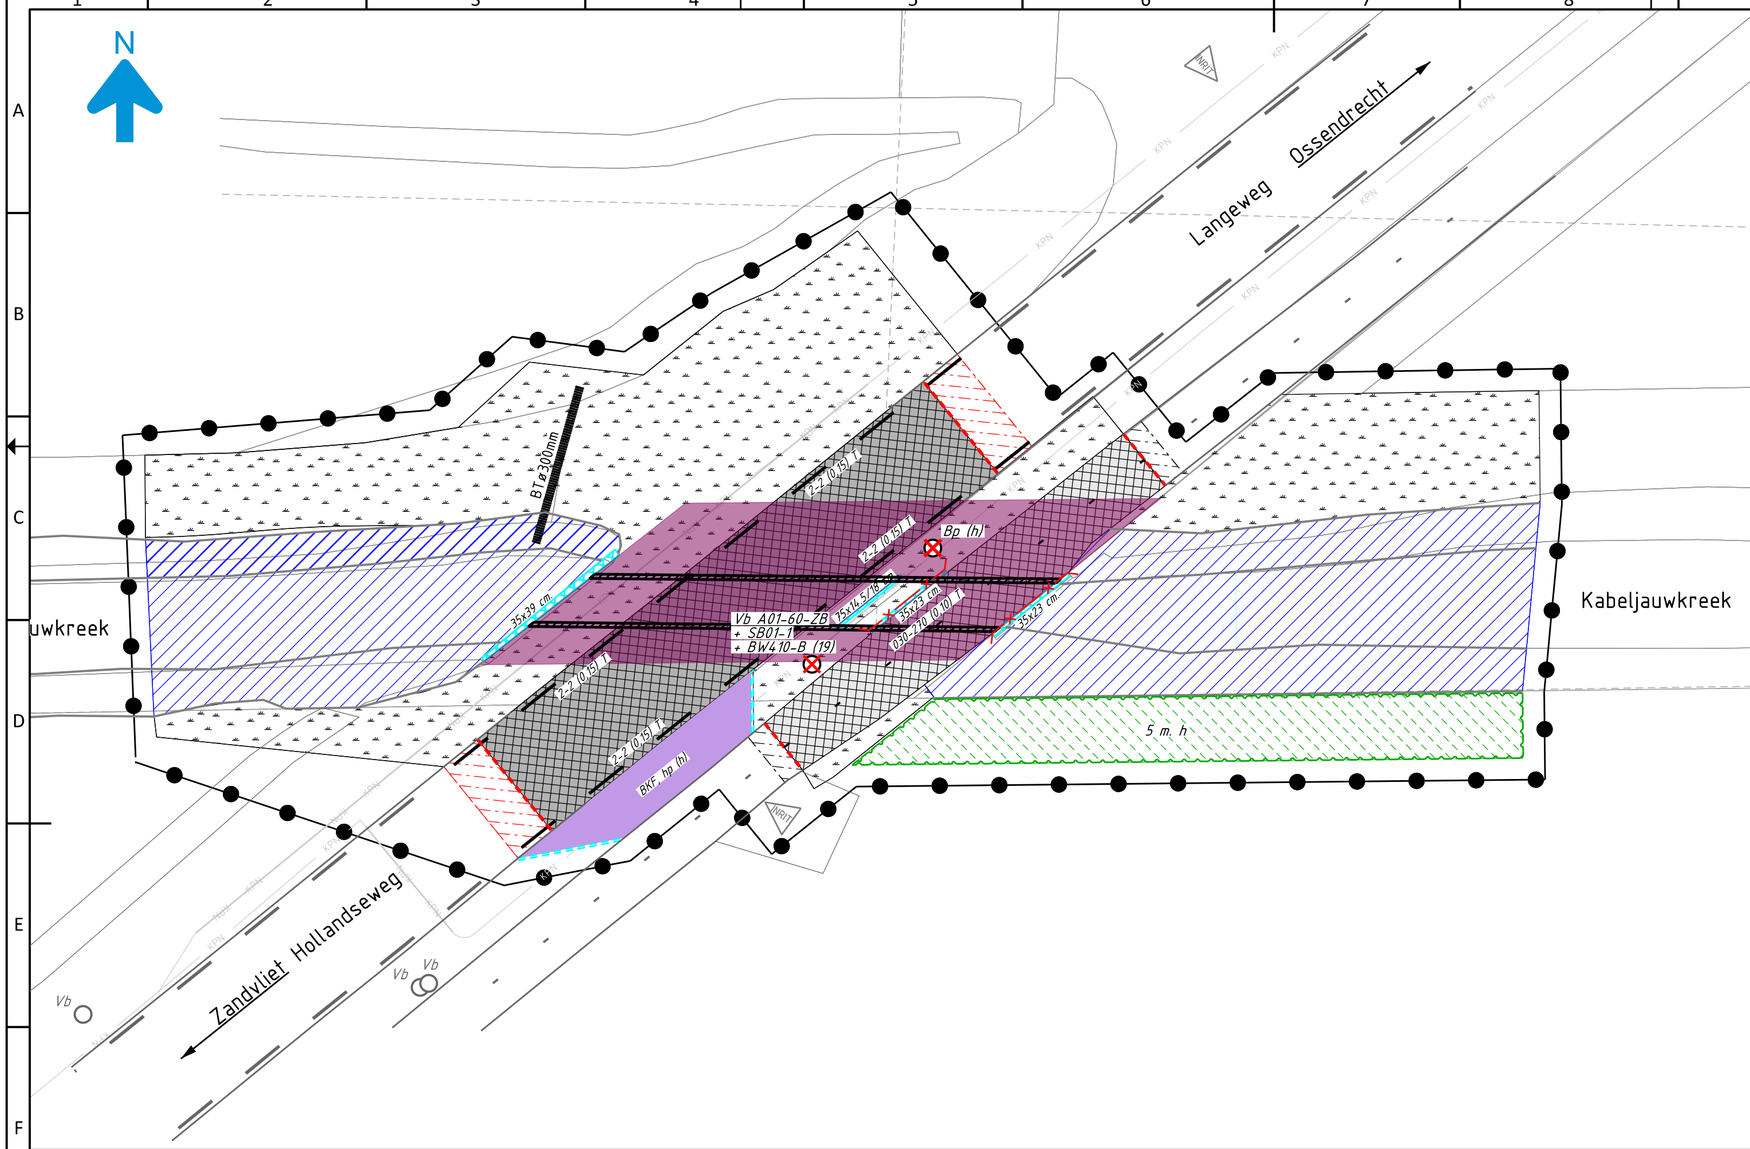

LEGENDA (KLIC)

- Glasvezel KPN (KPN)
- Mantelbuis

SITUATIE

SCHAAL 1:5000

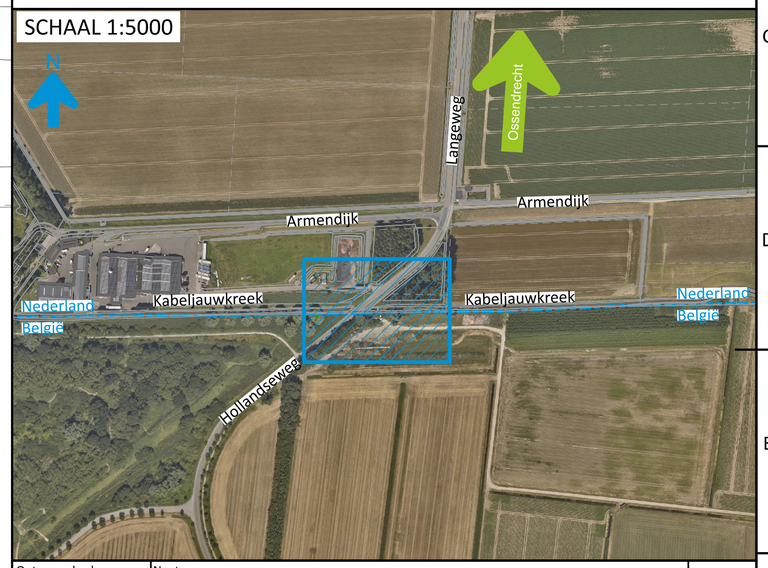

Ontwerp derden	N.v.t.	-
Kabels en leidingen	25O0018212 (KLIC)	04-02-2025
Hoogtemeting	2025-03-03_Hoogtemeting brug Langeweg Ossendrecht (Meting ZEC)	22-04-2025
Topografie	BGT, DKK (Infracad)	01-03-2025
Bronbestanden	Omschrijving	Datum

Versie	Omschrijving	Getekend	Gecontroleerd	Akkoord	Datum
D					
C					
B					
A					
0	Eerste uitgave definitieve bestektekening	SHO	JVB	BGH	12-08-2025

Maatvoering	Hoogte-/ peilmaten*	materiaalmaten*	Diktematen*
* tenzij anders vermeld	in meters t.o.v. N.A.P.	in millimeters	in millimeters

LEGENDA (OPBREEKSITUATIE VERHARDING)

- Werkgrens
- Materiaalscheiding
- 2-2 (0,15) T — Verwijderen markering van thermoplastisch markeringsmateriaal; lengtemarkering 2 - 2, breedte: 0.15 m.
- 030-270 (0,10) T — Verwijderen markering van thermoplastisch markeringsmateriaal; lengtemarkering 0.30 - 2.70, breedte: 0.10 m.
- Opbreken asfaltverharding, volledige constructie, dikte: gem. 280 mm., t.b.v. afvoer
- Opbreken asfaltverharding, volledige constructie, dikte: gem. 120 mm., t.b.v. afvoer
- Frezen getrapte aansluiting, 1 laag, breedte 1,00 m.
- Frezen getrapte aansluiting, 2 lagen, breedte: 2,00 m.
- Opbreken opsluitbanden 100x200 mm., t.b.v. afvoer
- BKF hp (h) — Opbreken betonstraatstenen; keiformaat, kleur: heidepaars, t.b.v. hergebruik (BKF, hp (h))
- Zagen asfaltverharding
- Opbreekgrens
- Verwijderen hekwerk, type: staal Ø45 mm., hoogte: 0.90 m., t.b.v. afvoer
- Opbreken betonverharding, afmetingen: zie tekst, t.b.v. afvoer
- Slopen betonnen brugdek/stootplaten, afmetingen: onbekend, t.b.v. afvoer
- Slopen muur van metselwerk
- Bp (h) — Verwijderen betonnen grenspaal t.b.v. hergebruik (Bp (h))
- Vb (h) — Verwijderen verkeersbord met verkeersbordpaal, t.b.v. hergebruik (Vb (h))
- Maaien en ontzoden bermen
- Opschonen watergang en grond ontgraven t.b.v. aanleg duiker
- ... m. h — Verwijderen bosschage, incl. hoogte, t.b.v. afvoer
- BTø300mm — Verwijderen bestaande riolering, met materiaal en diameter, t.b.v. afvoer

LEGENDA (ONDERGROND/TOPOGRAFIE)

- Ondergrond
- Perceelsgrens
- Bebouwing
- Aan het werk grenzende bebouwing
- +9.99 — Bestaande hoogtes
- INRIT — Locatie inrit
- Handhaven bestaande situatie
- Oppervlaktewater
- Vb — Handhaven verkeersbord met verkeersbordpaal (Vb)

ZEC CIVIEL

Opdrachtgever:
Gemeente Woensdrecht

Project:
Aanleg kokerduiker Langeweg te Ossendrecht

Onderdeel:
Opbreek situatie
Boven- en ondergrondse inrichting

ZECCIVIEL.NL | INFO@ZECCIVIEL.NL | 0113-56 71 00 | SCHOUWERSWEG 9D HEINKENSZAND

DOCUMENTGEGEVENS

Documentstatus:
DEFINITIEF

Projectnummer:
2024-072

Referentienummer:
2024-072

Besteknummer:
B-2024-072

Tekeningnummer: B-2024-072_101
Schaal: 1:200

Datum: 12-08-2025
Bladnr. 1 van 3

Formaat: A2_L
Versie: 0

ZEELAND ENGINEERING CONSULTANTS

Bestandsnaam: DEFINITIEF_B-2024-072_E.dgn
op dit document berust het auteursrecht volgens artikel 46 van de DNR2011