


plaatsen(inblazen) van een glasvezelkabel in primaire waterkering thv Plaza 19 in Moerdijk

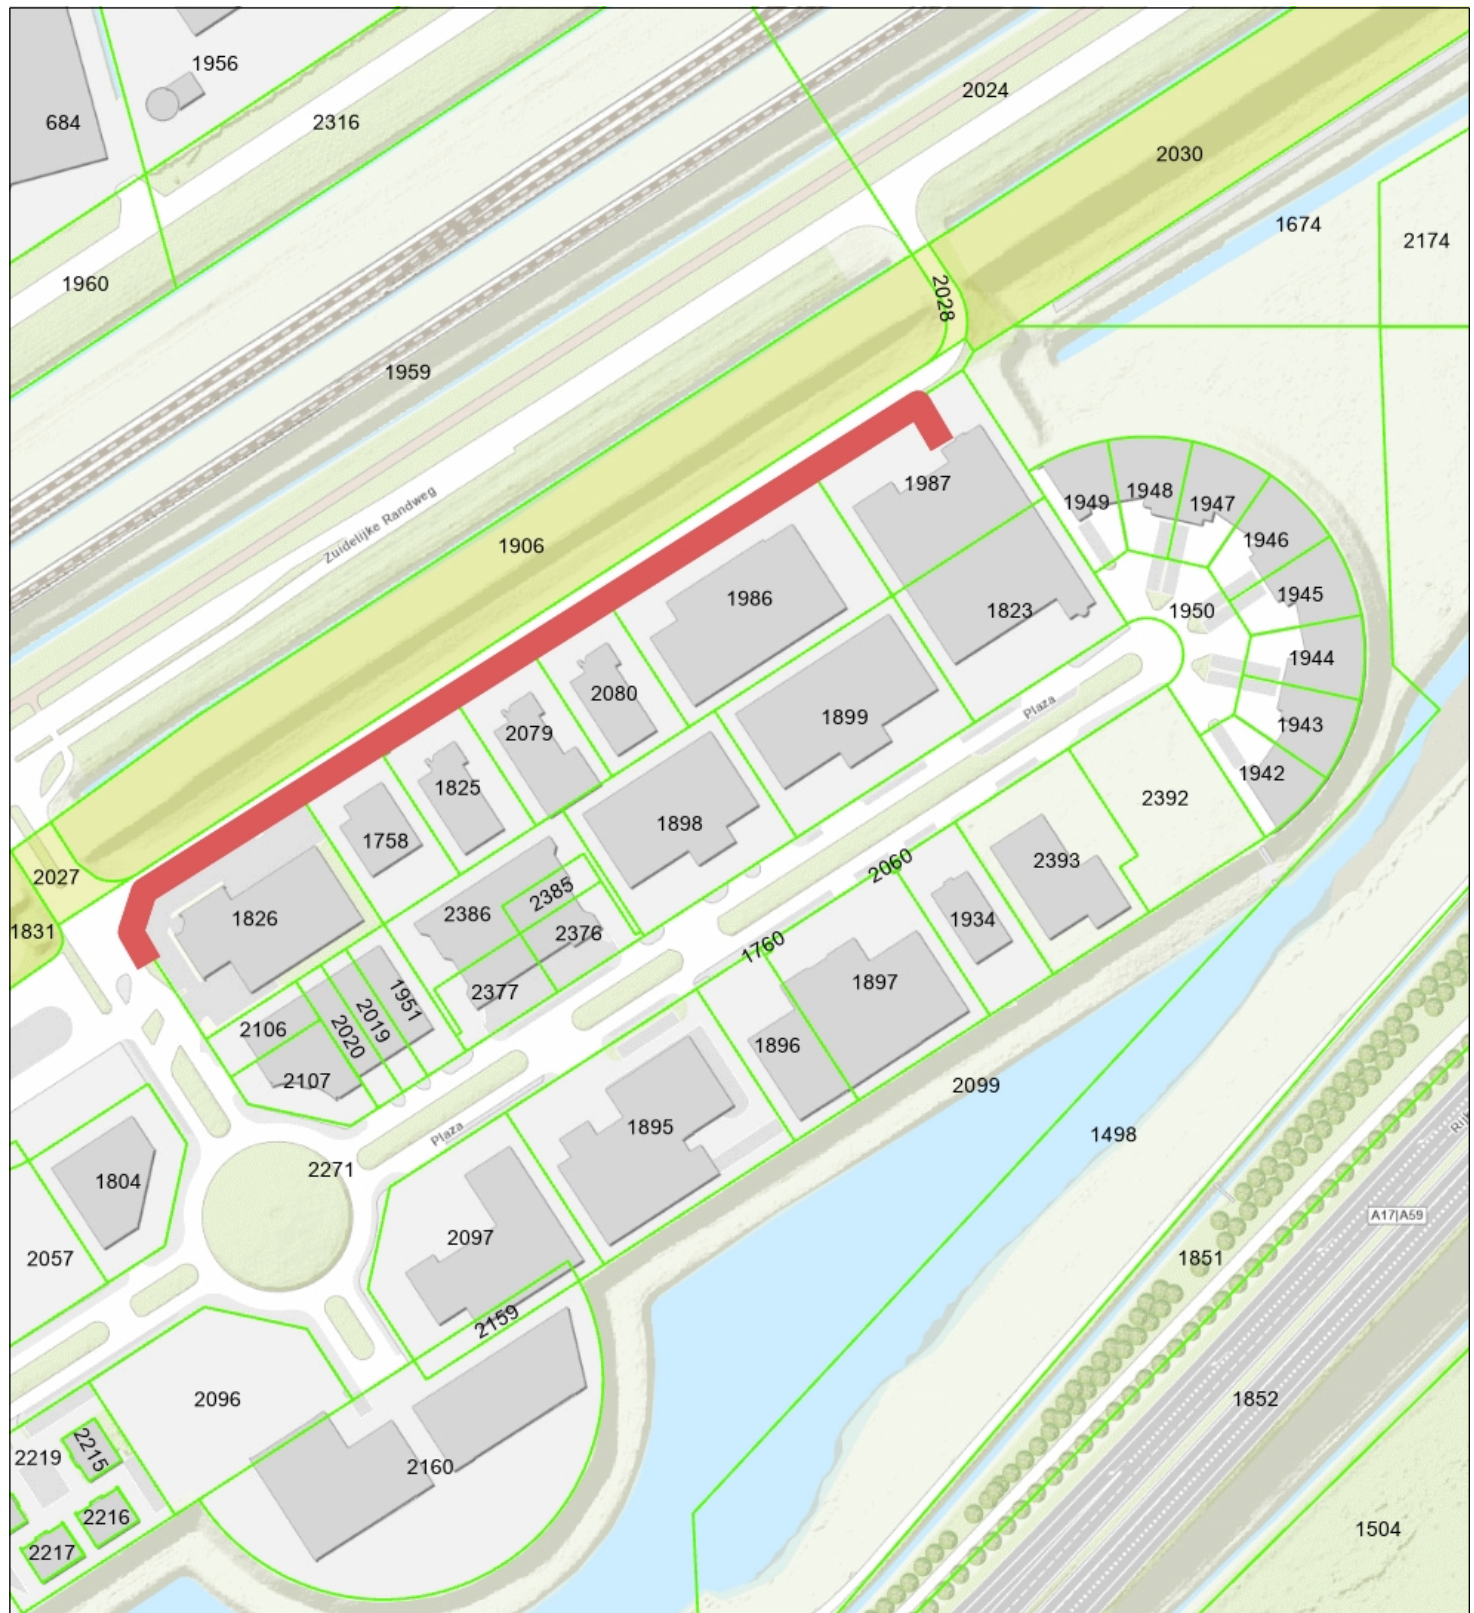

-  Percelen
 Eigendom waterschap
 Topo



Waterschap
Brabantse Delta

Naam/Proces:
0652936476-B

Datum: 19-09-2025

Formaat: A4

Schaal: 1:2,500

