
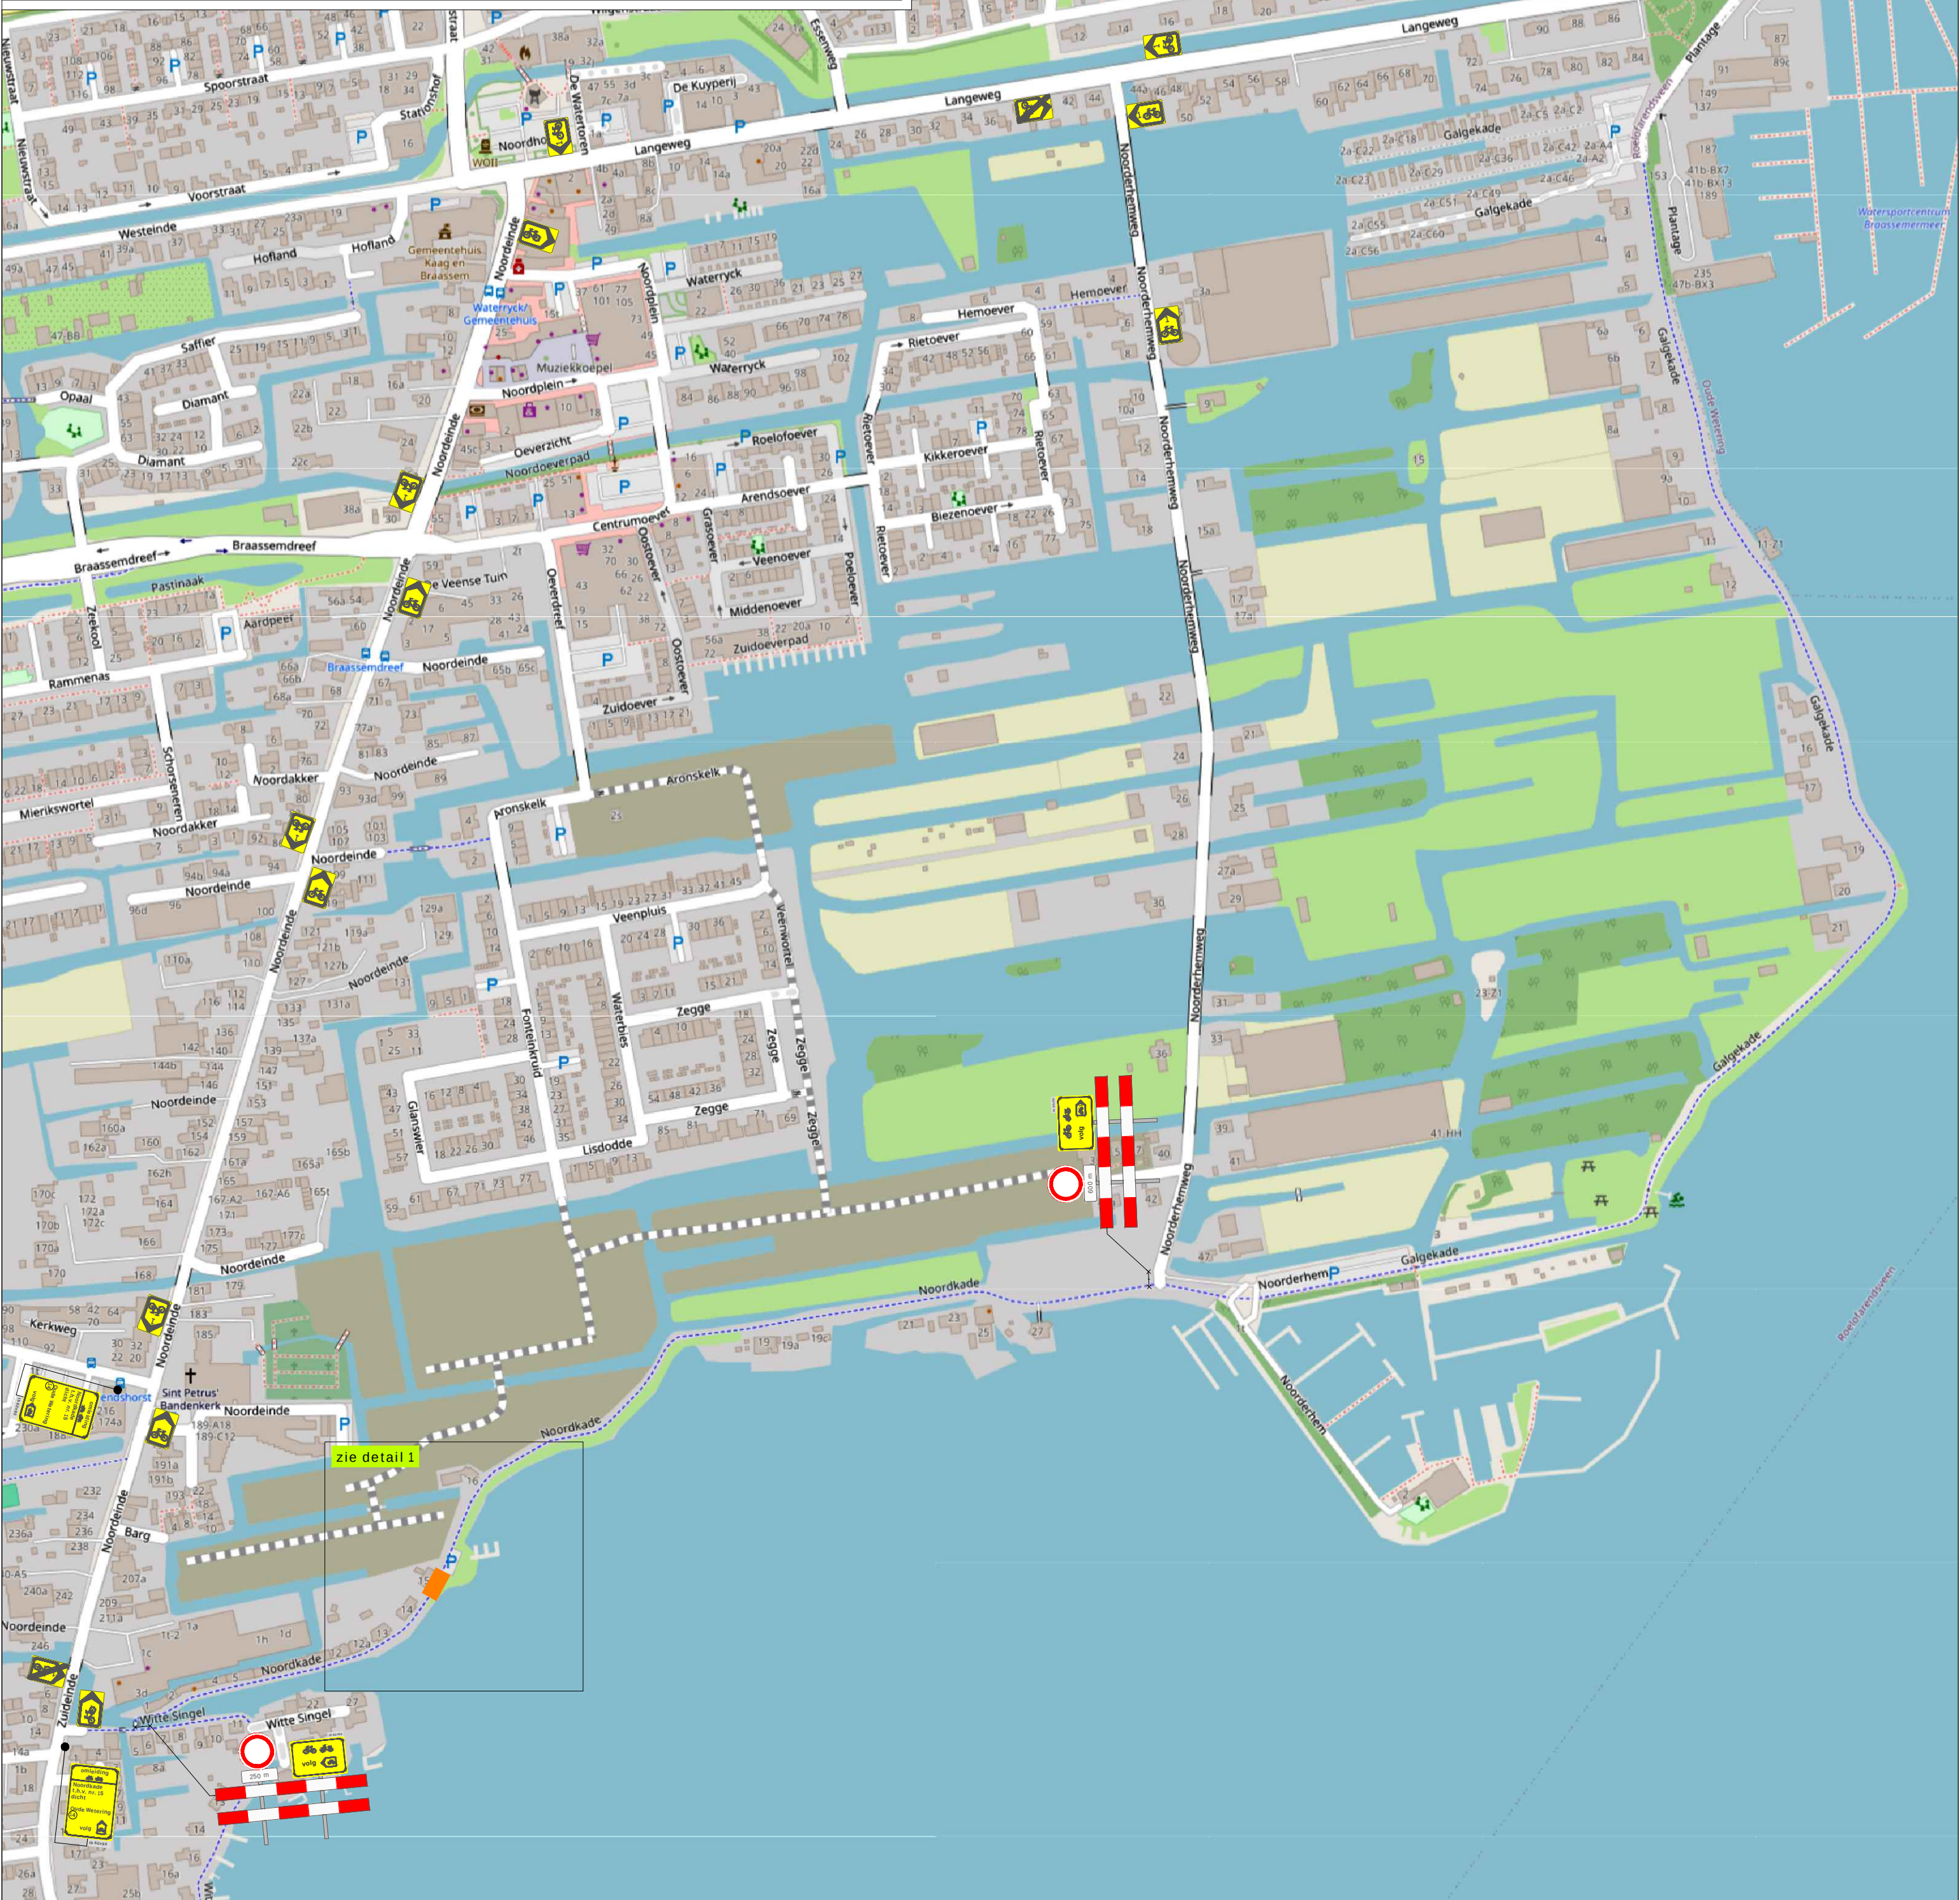


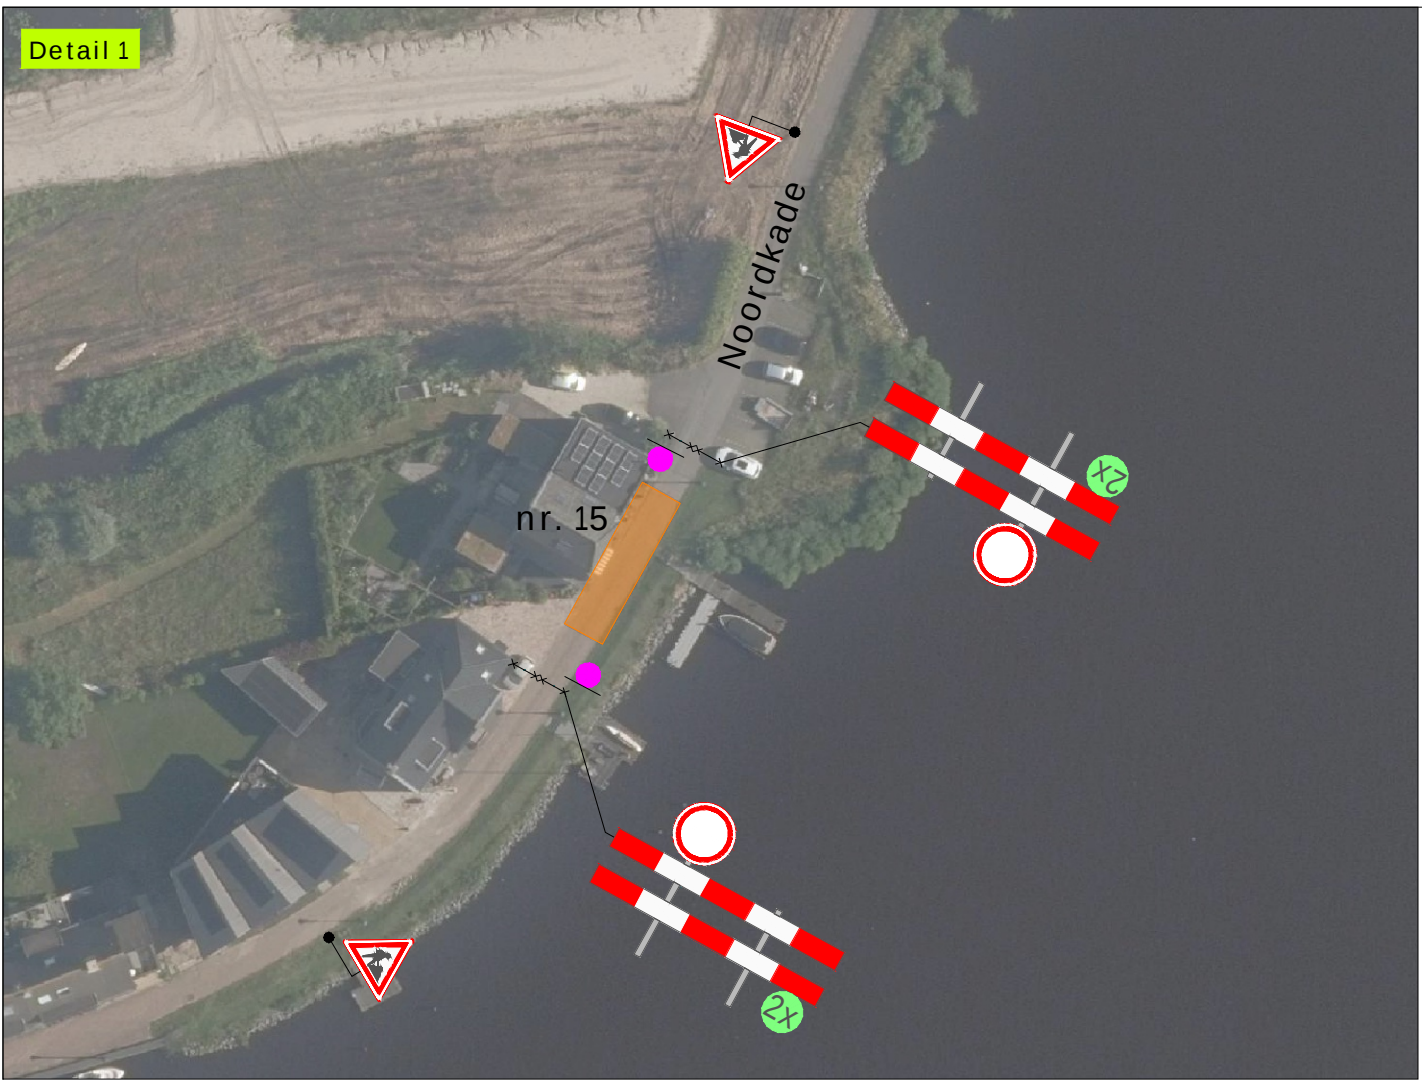

Legenda

Werkruimte

Deze weg is dicht

X t/m X

2x

Werkvakindeling ETW

2x20m

2x20m

Project: Noordkade 15 te Roelofarendsveen

Tekeningnummer: 125-03133-01	Ref.nr.: n.t.b.
Onderdeel: Verkeersafsluiting & Verkeersomleiding	Opdrachtgever:
Aard werkzaamheden: Kabels & Leidingen	oasen drinkwater
Werkvoorbereider : E. van Vliet	Datum : 25-06-2025
Getekend : B. Boere	Datum : 25-06-2025
Gecontroleerd : E. van Vliet	Status : ☒ Concept ☐ Definitief
Schaal : n.v.t.	Formaat : A2
Plaatsing conform CROW 96a en 96b - Conflicterende bebouwing / bewegwijzering afdekken	