


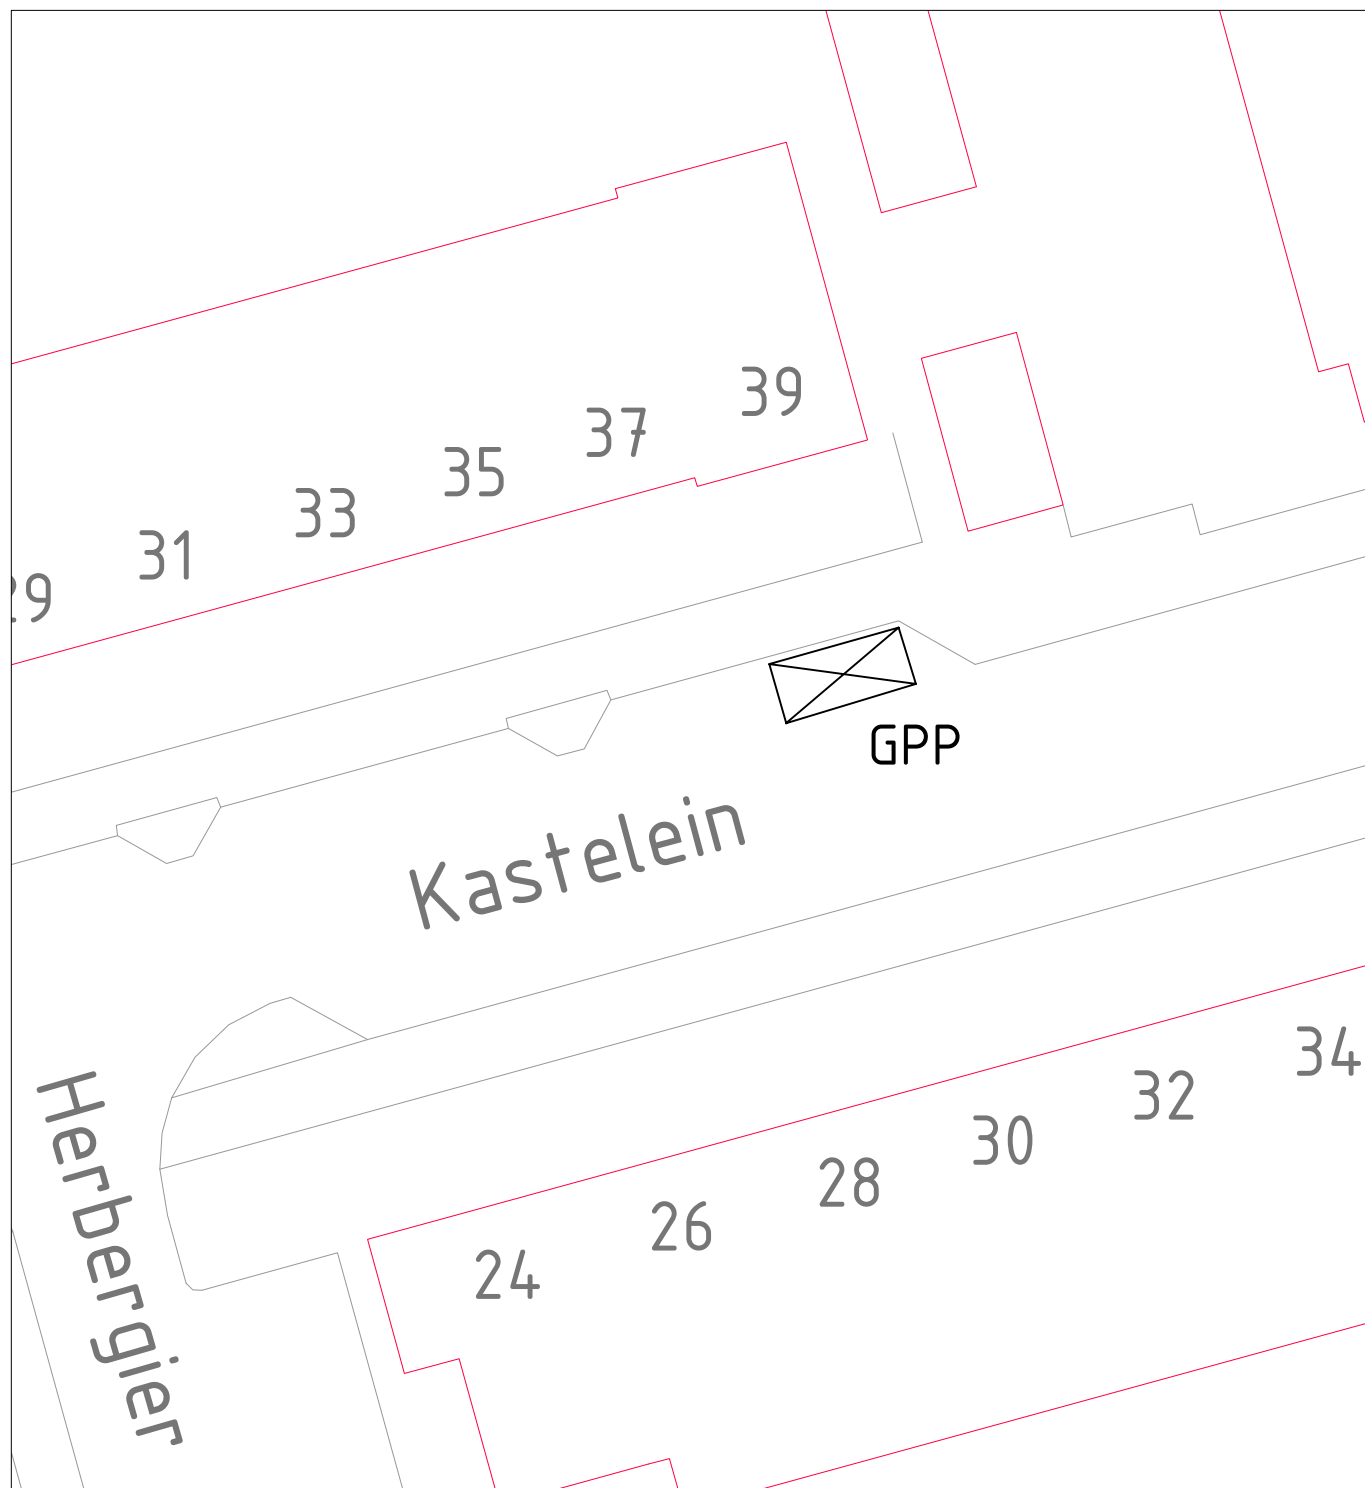

Te realiseren gehandicaptenparkeerplaats op kenteken voor Kastelein in Wilnis.

Plaatsen van het bord E06 met onderbord waarop het kenteken staat vermeld.  
Plaatsing van rolstoeltegels in het parkeervak.



**Gemeente  
De Ronde Venen**

Project : Kastelein Wilnis

Onderwerp : Aanleg gehandicaptenparkeerplaats

Datum : 23 sep 2025

Schaal : n.v.t.

Getekend : Rscho

Archief : 1180382