



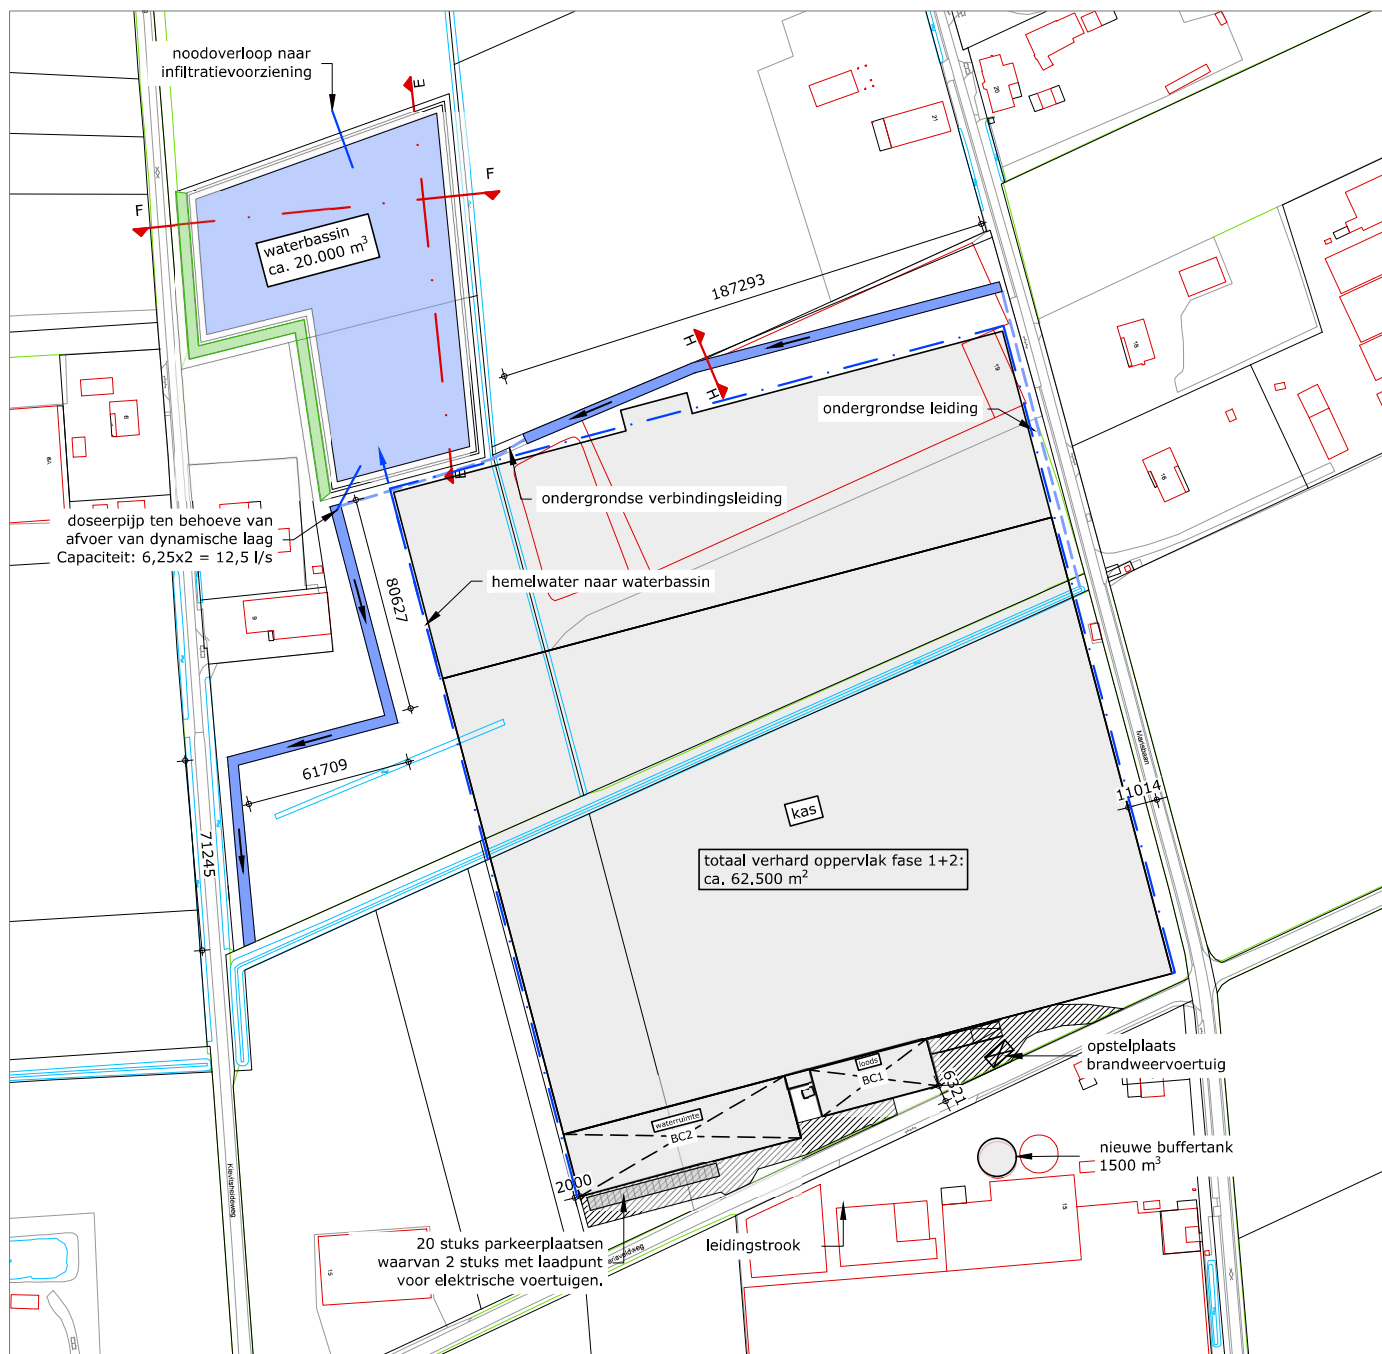


0 m 100 m
schaal 1:2000

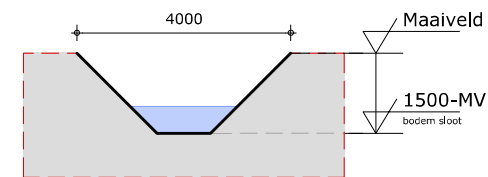

Doorsnede H-H (schaal 1:100)

Lengte nieuwe sloot: ca. 400 meter
Totale inhoud: 400 x 3,75 = 1500 m³

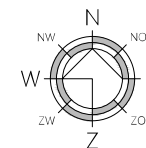

project : Nieuwbouw kascomplex Marisbaan 19
opdrachtgever : De Maris BV
Marisbaan 15
5985 NA Grashoek

onderwerp : Vergunningstekening
situatie

projectleider :
get :
projectnummer : T232395

bladnummer : B00
bladformaat : A3
schaal : 1:2000
datum : 19-12-2024



Locatie Beroem: Kerkstraat 2
6095 BG Boven
0475 + 45 92 80

Locatie Ubschberg: Kerkstraat 4
6367 EJ Voerendaal
045 + 30 30 600

Locatie Roosdam: Beekumsteeg 6d
5248 NT Roosdam
073 + 30 32 700

E-mail: info@aelmans.com
Website: www.aelmans.com