


0652945569-C

Aanvraag aan te leggen dam met duiker


SubTitel

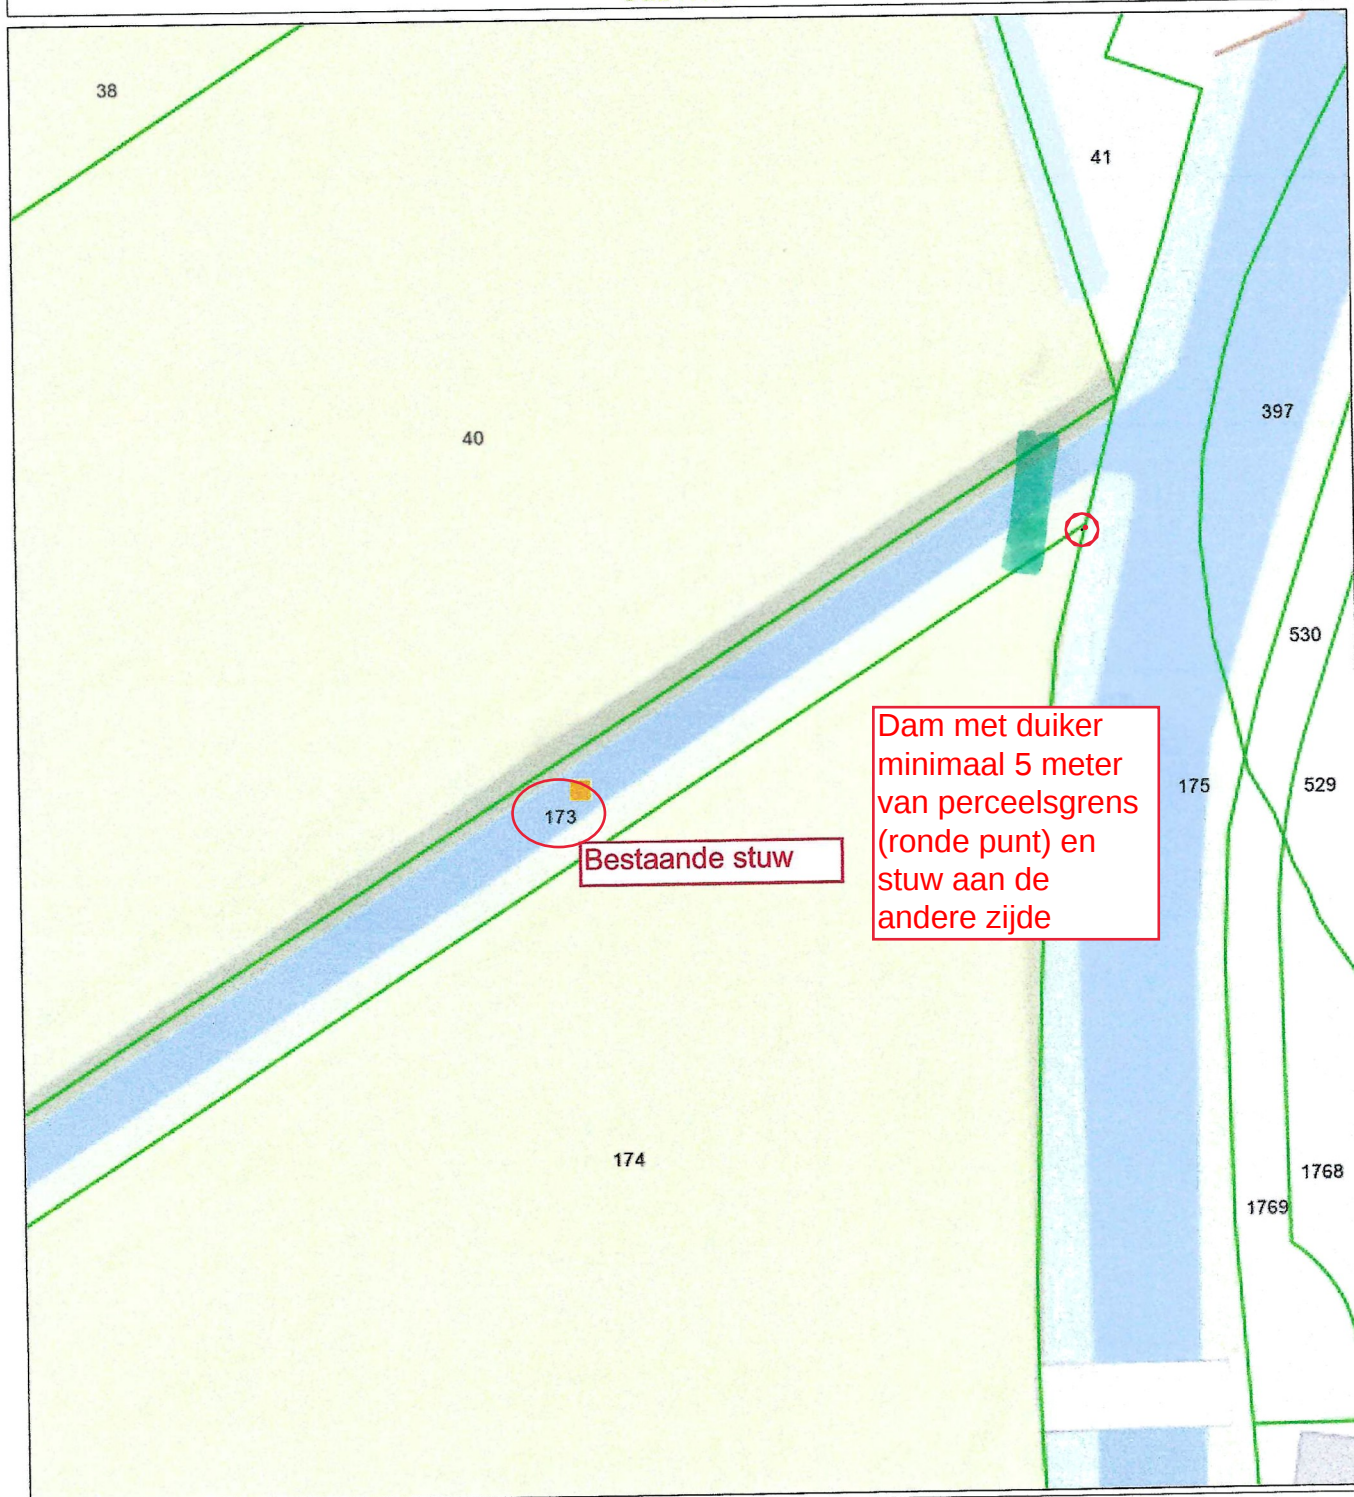

Dam met duiker
minimaal 5 meter
van perceelsgrens
(ronde punt) en
stuw aan de
andere zijde

Bestaande stuw

Stuw
Perceelen
Topo

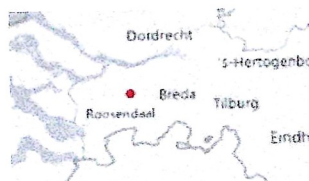

Waterschap
Brabantse Delta

Naam/Proces:

Datum: 09-09-2025

Formaat: A4

Schaal: 1:500