


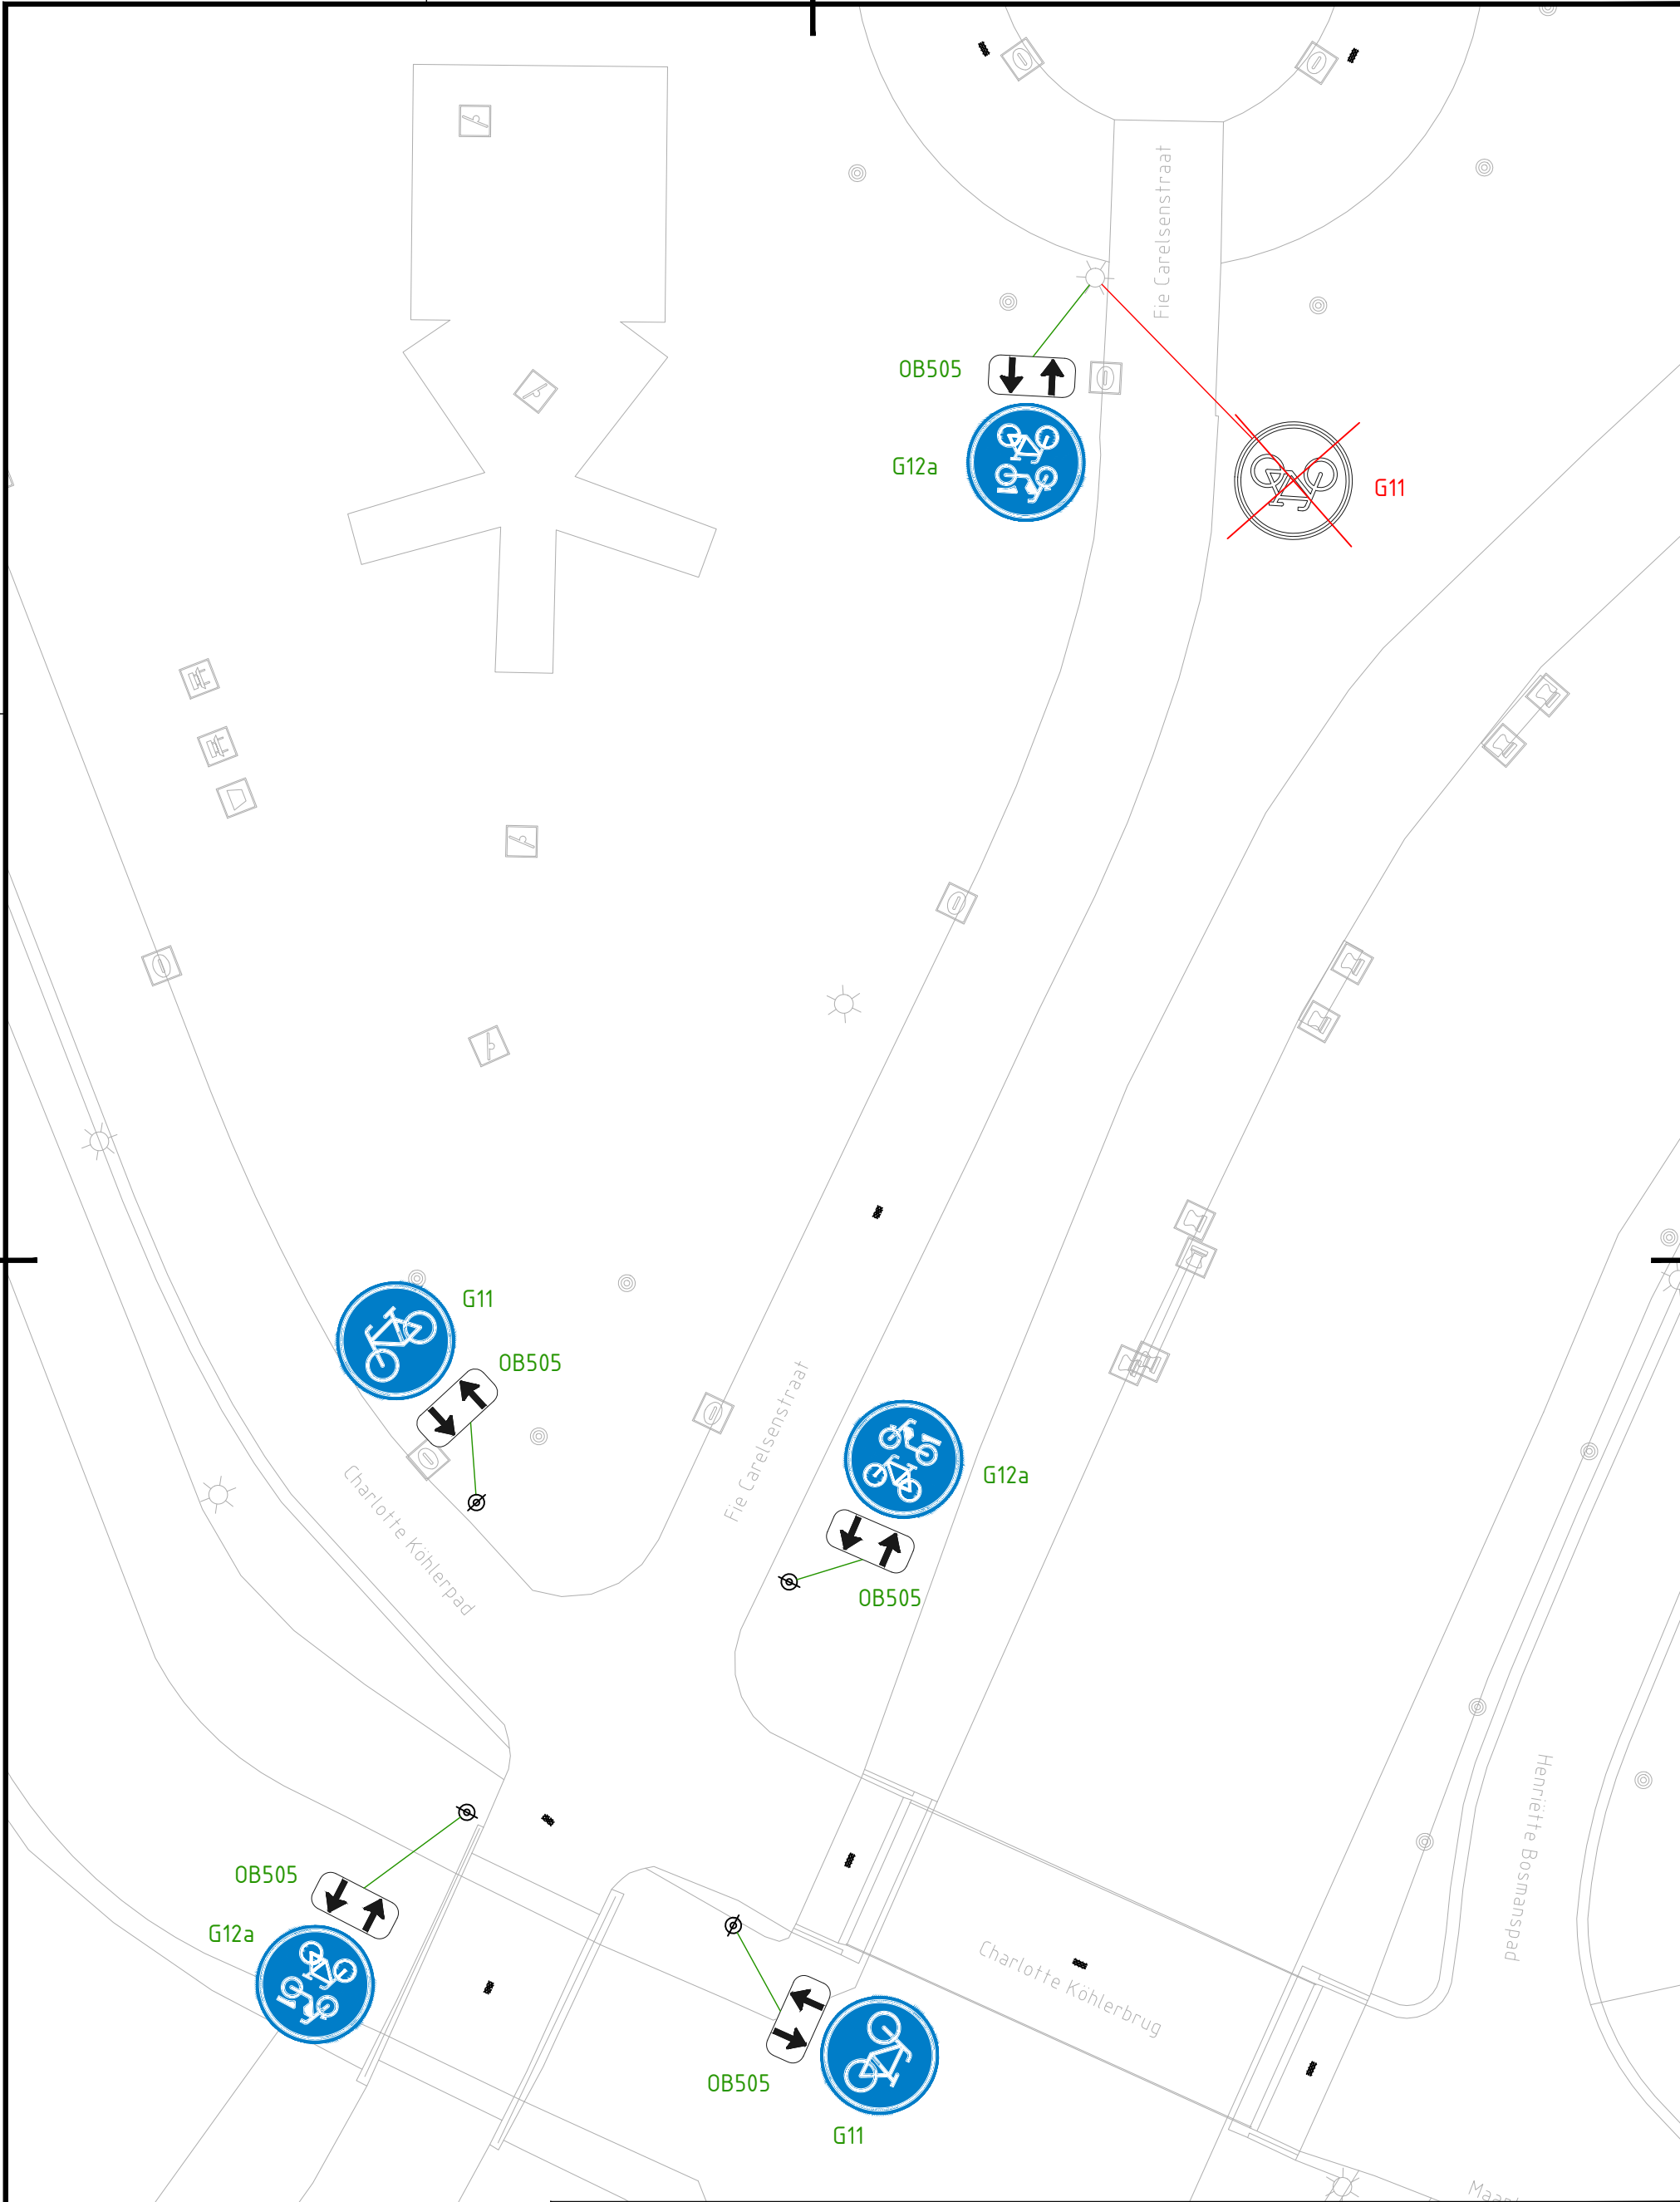

Project

Verkeersbesluit bromfietspad Stevenshof-Wassenaar

Onderwerp

Beborderingstekening


▼▼
NIEUW


▼▼
BESTAAND


▼▼
VERWIJDEREN

Getekend door	Gecontroleerd door	Blad	Aantal	Documentsoort	Documentstatus	Contractnummer:
TH	HdV	1	1	Tekening	Definitief	-
Datum uitgifte	Gezien door	Schaal	Formaat	Versienummer	Zaaknummer:	
13-05-2025	-	1:200	A3S	1	Z/24/3715342	
Gemeente Leiden Duurzame Leefomgeving						Documentnummer: 5433107

 Leiden

Stationsplein 107
Postbus 9100, 2300 PC Leiden
Tel. 14071