




SITUATIE
SCHAAL 1:2000


Naam	X	Y	Hoogte
Intrede	110950.10	411018.00	-0.00
Tv1	110941.95	411015.09	-2.48
Tv2	110913.40	411004.92	-7.10
Tv3	110821.88	410972.29	-9.34
Tv4	110819.28	410971.36	-9.37
Tv5	110792.63	410961.86	-9.37
Tv6	110761.47	410950.75	-4.72
Uitrede	110741.18	410945.65	-0.37

GECONTROLEERD DOOR
ONDERSTAANDE

Engineer: R.BLOEME	Datum:
-----------------------	--------

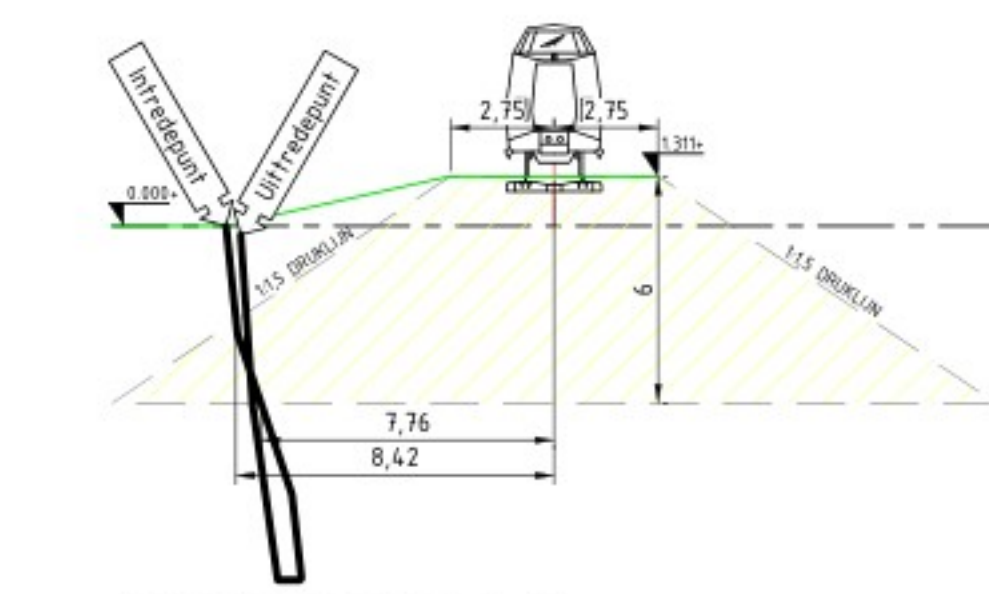

LANGSDOORSNEDE A-A'
SCHAAL 1:200

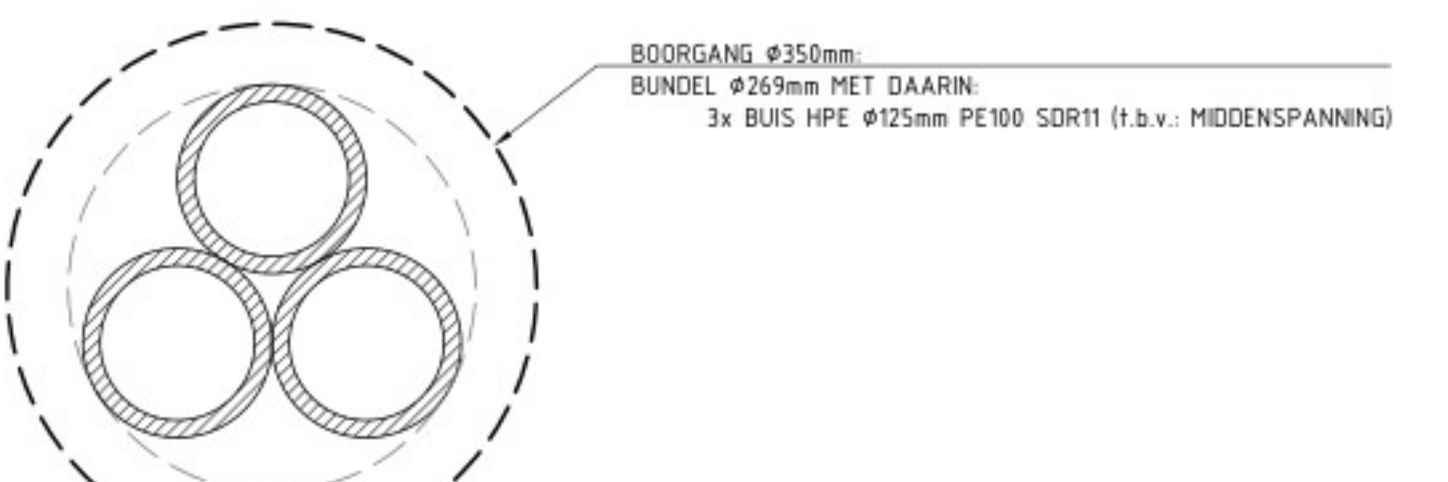

DOORSNEDE BORING
SCHAAL 1:5

VERGUNNING

DE LIGGING VAN DE BESTAANDE KABEL(S) EN LEIDING(EN) IS THEORETISCH EN INDICATIEF, EXACTE LOCATIE MOET TER PLAATSE WORDEN GECONTROLEERD EN/OF VASTGESTELD.
IN-/UITTREDEPUNT a.d.h.v. WERKELIJKE SITUATIE KABELS & LEIDINGEN TE BEPALEN.

KABELS EN LEIDINGEN GEBASEERD OP KLIC-MELDING 2500112672 (04-08-2025),

DIETELIGGING KABELS EN LEIDINGEN ONBEKEND TENZIJ WEERGEGEVEN.

ONDERGROND OP BASIS VAN BOEK

¹ OPSTEL TEKENING IS INDICATIEF. INDIEN GEWENST TER PLEKKE MET UITVOERING BESPREKEN.

1	2	
---	---	---	---	---	---	---	---	---	----	----	-----	-----	



Project	NIEUW TE LEGGEN TRACÉ TE ZEVENBERGSCHENHOEK
---------	---

HORIZONTAAL GESTUURDE BORING

Onderwerp LENGTE 217.29m, 3xØ125mm SDR11

KERKDIJK TE HOOGHE ZWALUWE

BAANVAK LAGE ZWALLIWE-'S HERTOGENBOSCH TUISSEN KM 6.922-7.136 / 228BBK

Opdrachtnummer:

STRUKTON INFRA

100

Vergunninghouder **PRORail** **DynDri**

110

Projectleider	Gefekend	Datum tekening	Schaal	Fase
		08.09.2015	1:5 / 1:200 / 1:2000	VERGUNNING

Kenmerk	Geschoofd door	Datum geschoofd	Formaat	Blad	Takeningsnummer
---------	----------------	-----------------	---------	------	-----------------

-		29-07-2025	A18 (594x1680)	1 / 1	2500052-VT01
---	--	------------	----------------	-------	--------------

Coördinaatstelsel: X-Y: Rijksdriehoek (RD) Z: Normaal Amsterdams Peil (NAP)

