


Tekening 930948-B

Uitvoeren gestuurde boring met intredepunt x 110950 y 411018 en uittredepunt x 110747 y 410946 onder compartimenteringkering DWK00592 door

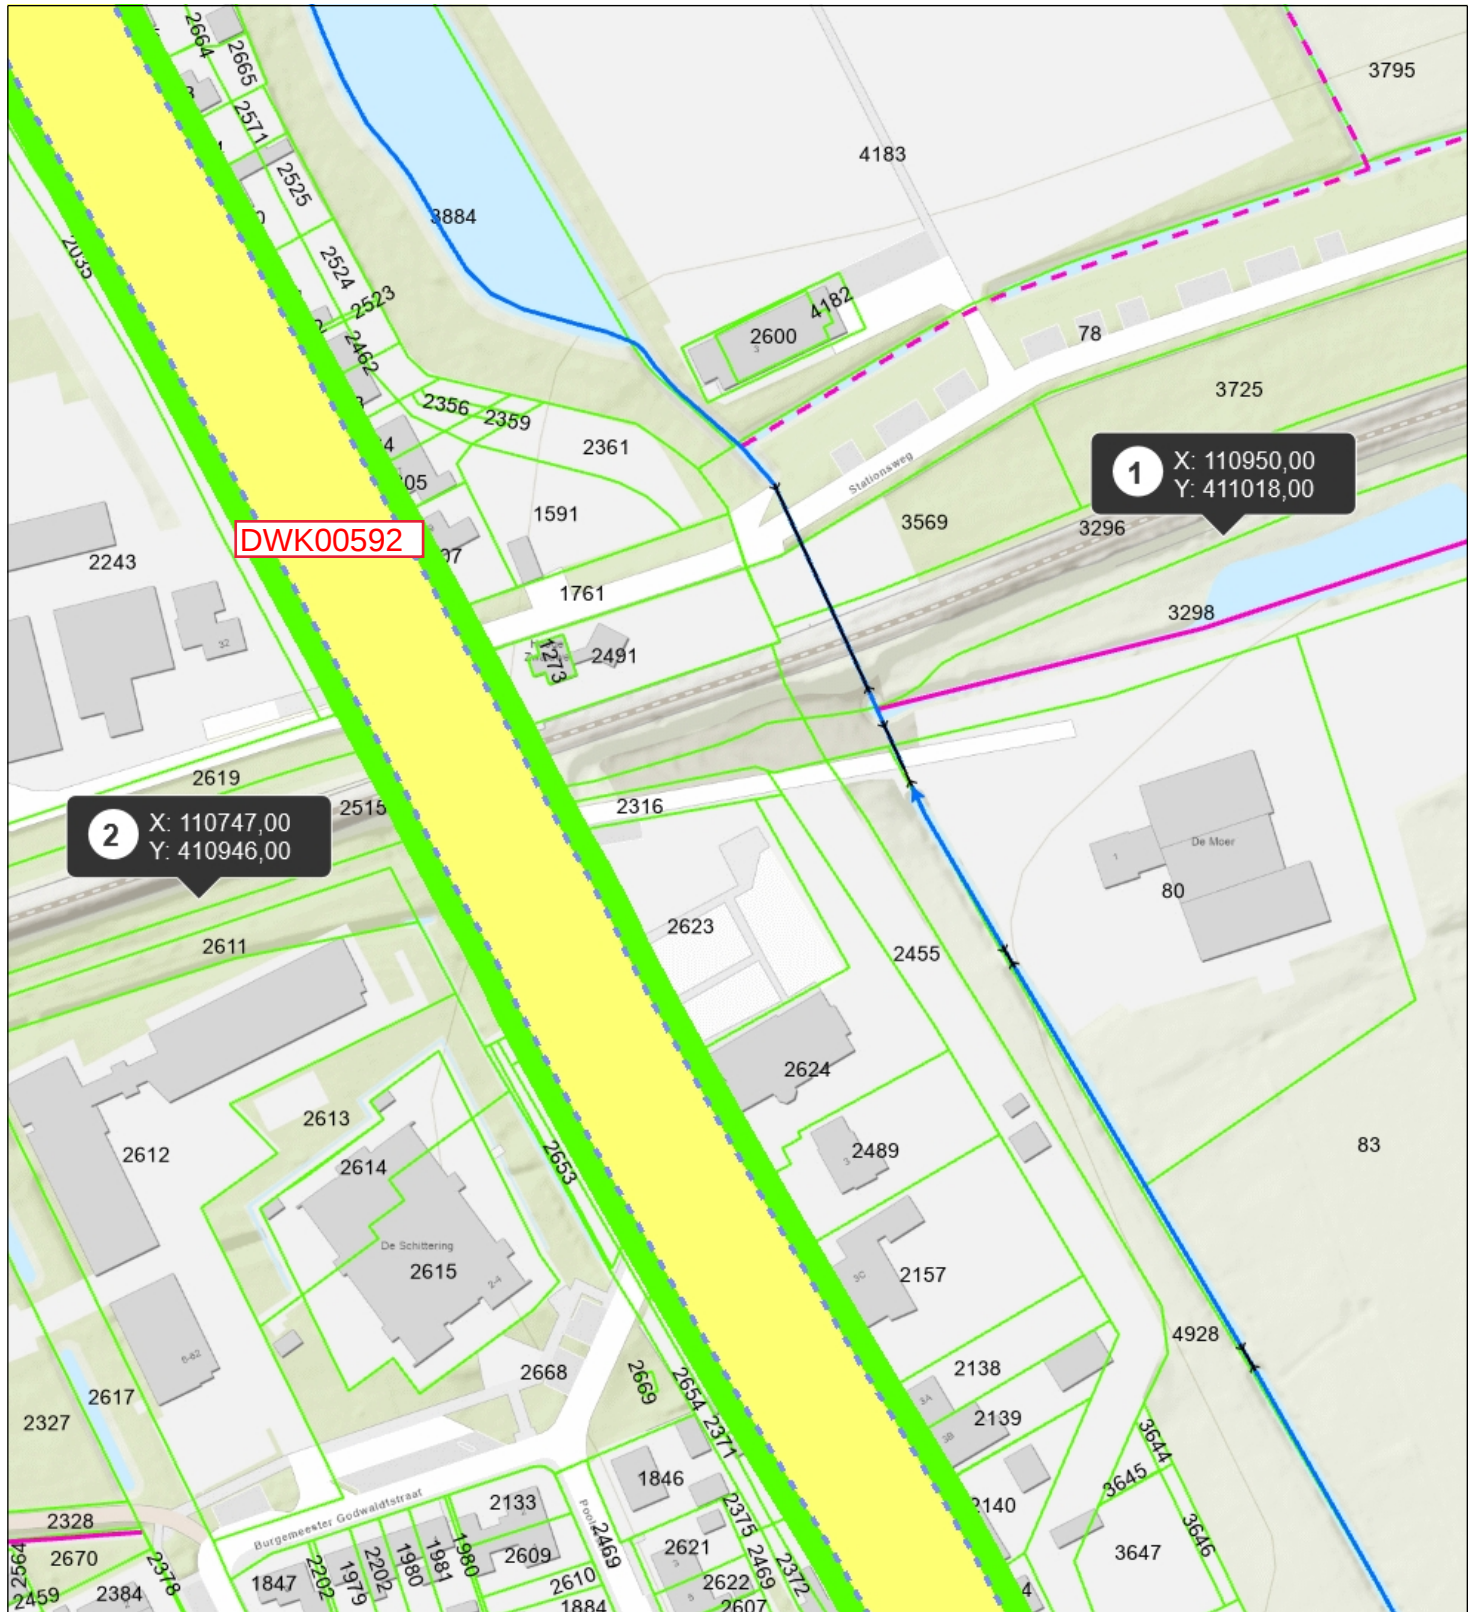

- Duiker
- > Categorie A waterloop
- > Categorie B waterloop
- - - Afwijkend
- - - Aangelande
- - - Teenlijn Regionale waterkering
- - - compartimenteringskering

- compartimenteringskering
- an Beschermingszone
- waterkering
- Percelen
- Topo



Waterschap
Brabantse Delta

Naam/Proces:

-Auteur-

Datum: 24-09-2025

Formaat: A4

Schaal: 1:1,500

