




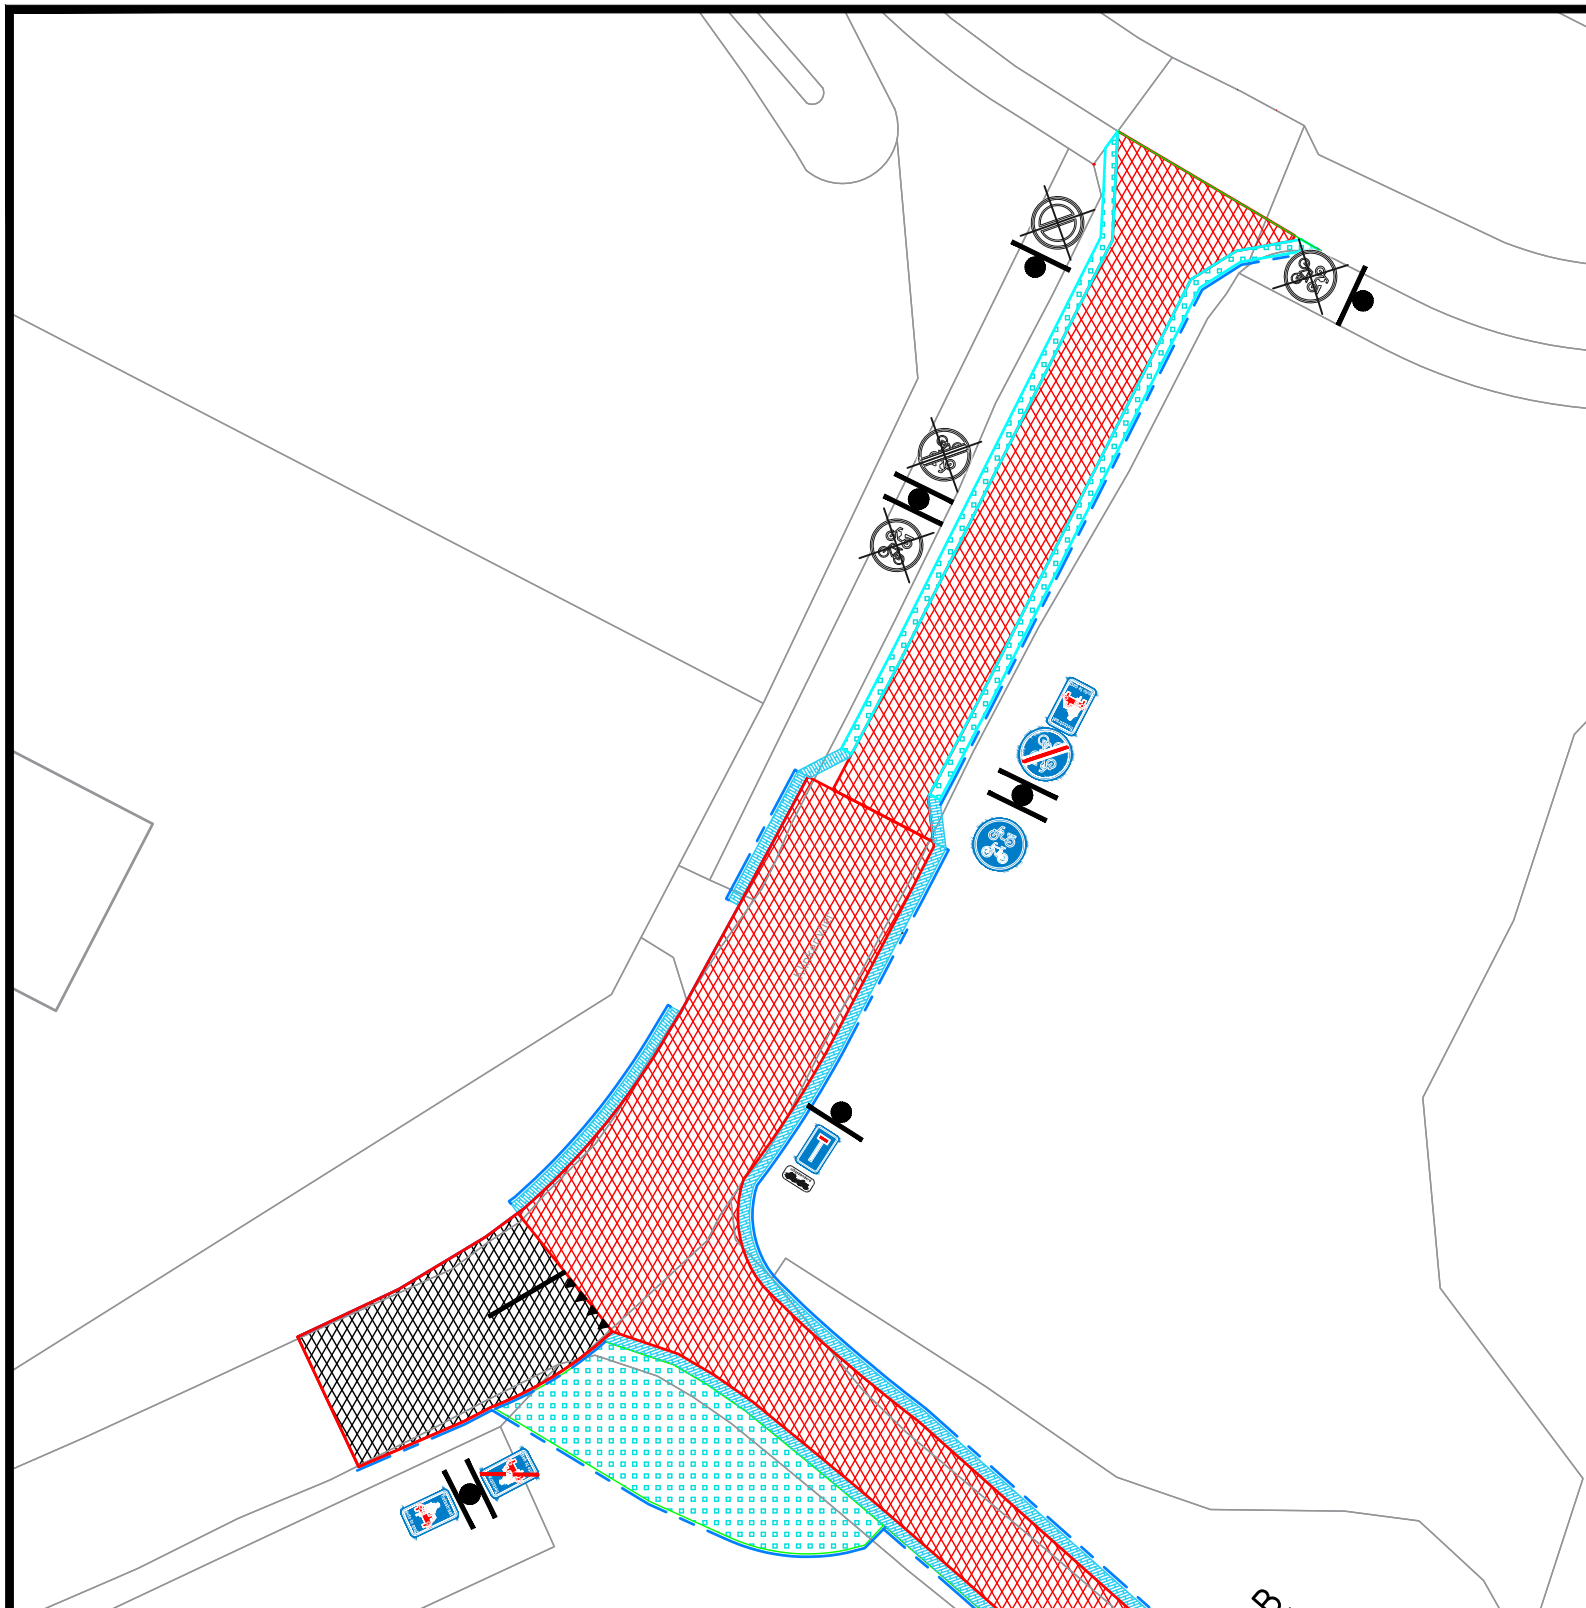

Detail 1

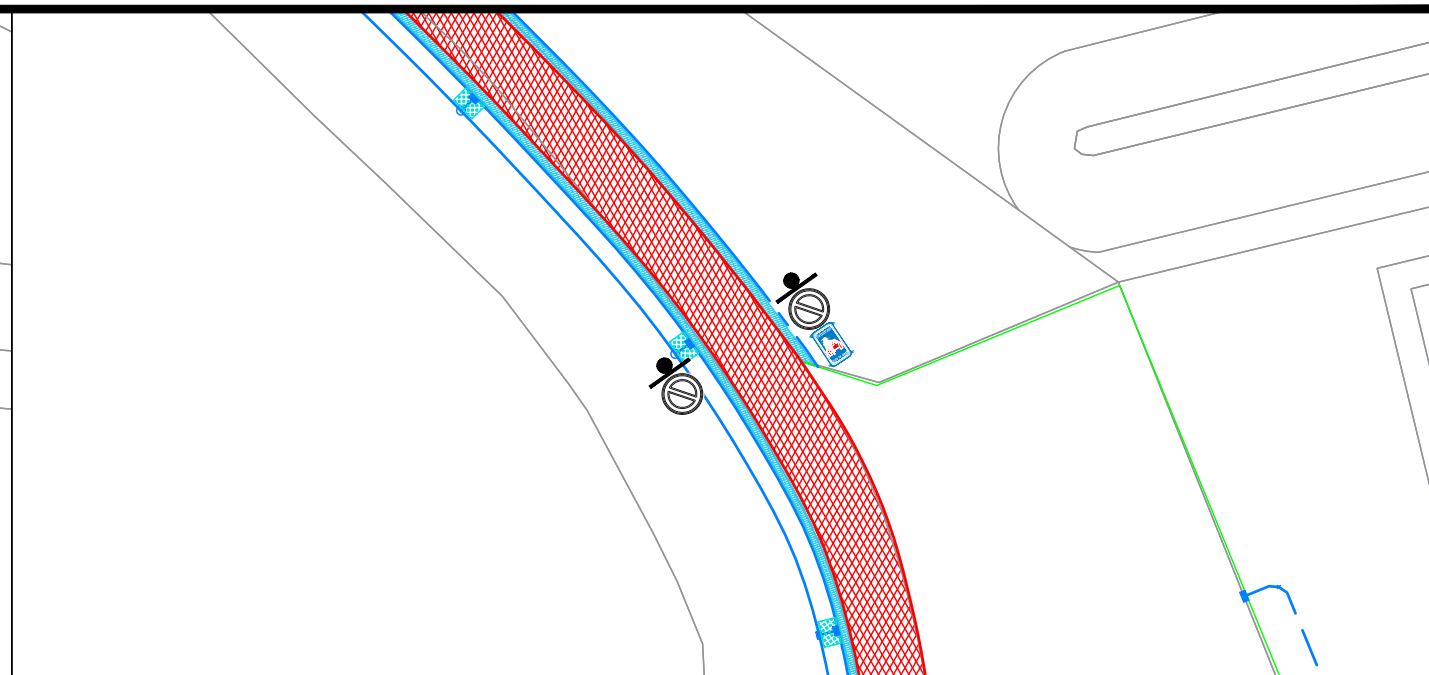

Detail 2

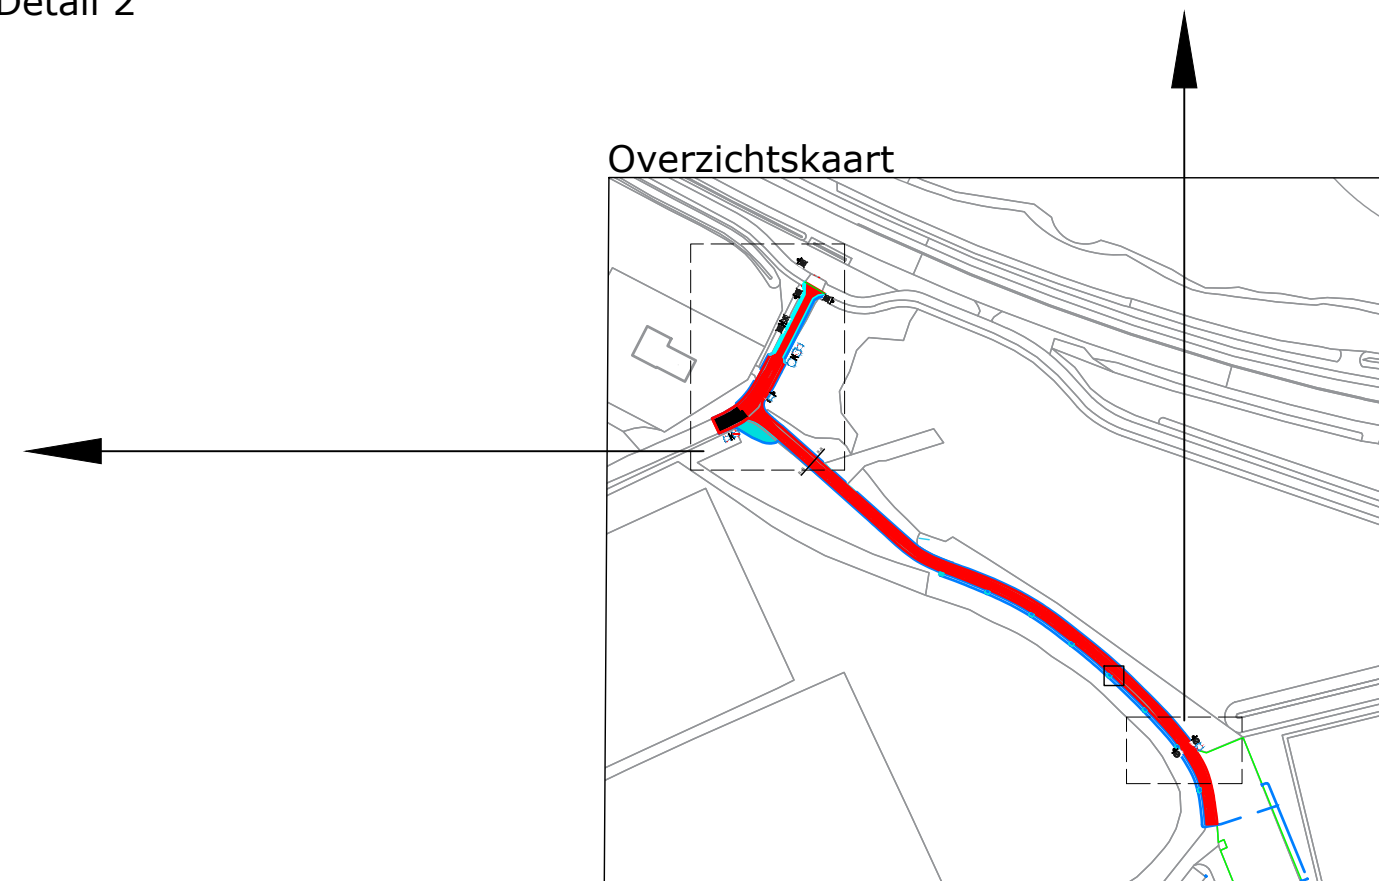

wijz.:	datum:	betreft:



Project: wijzigingen bebording Klinkenvlier

Onderdeel: verkeersbesluit

get.: Bosma | dat.: 2-9-2025 | schaal: 1:xxxx (A3-liggend)

Archief\Coevorden\Klinkenvlier\Verkeer

Gemeente Coevorden

bestek:
00.000
teknr.:
25128

Kasteel 1 7741 GC, Postbus 2, 7740 AA COEVORDEN tel.: 140524 e-mail: info@coevorden.nl