


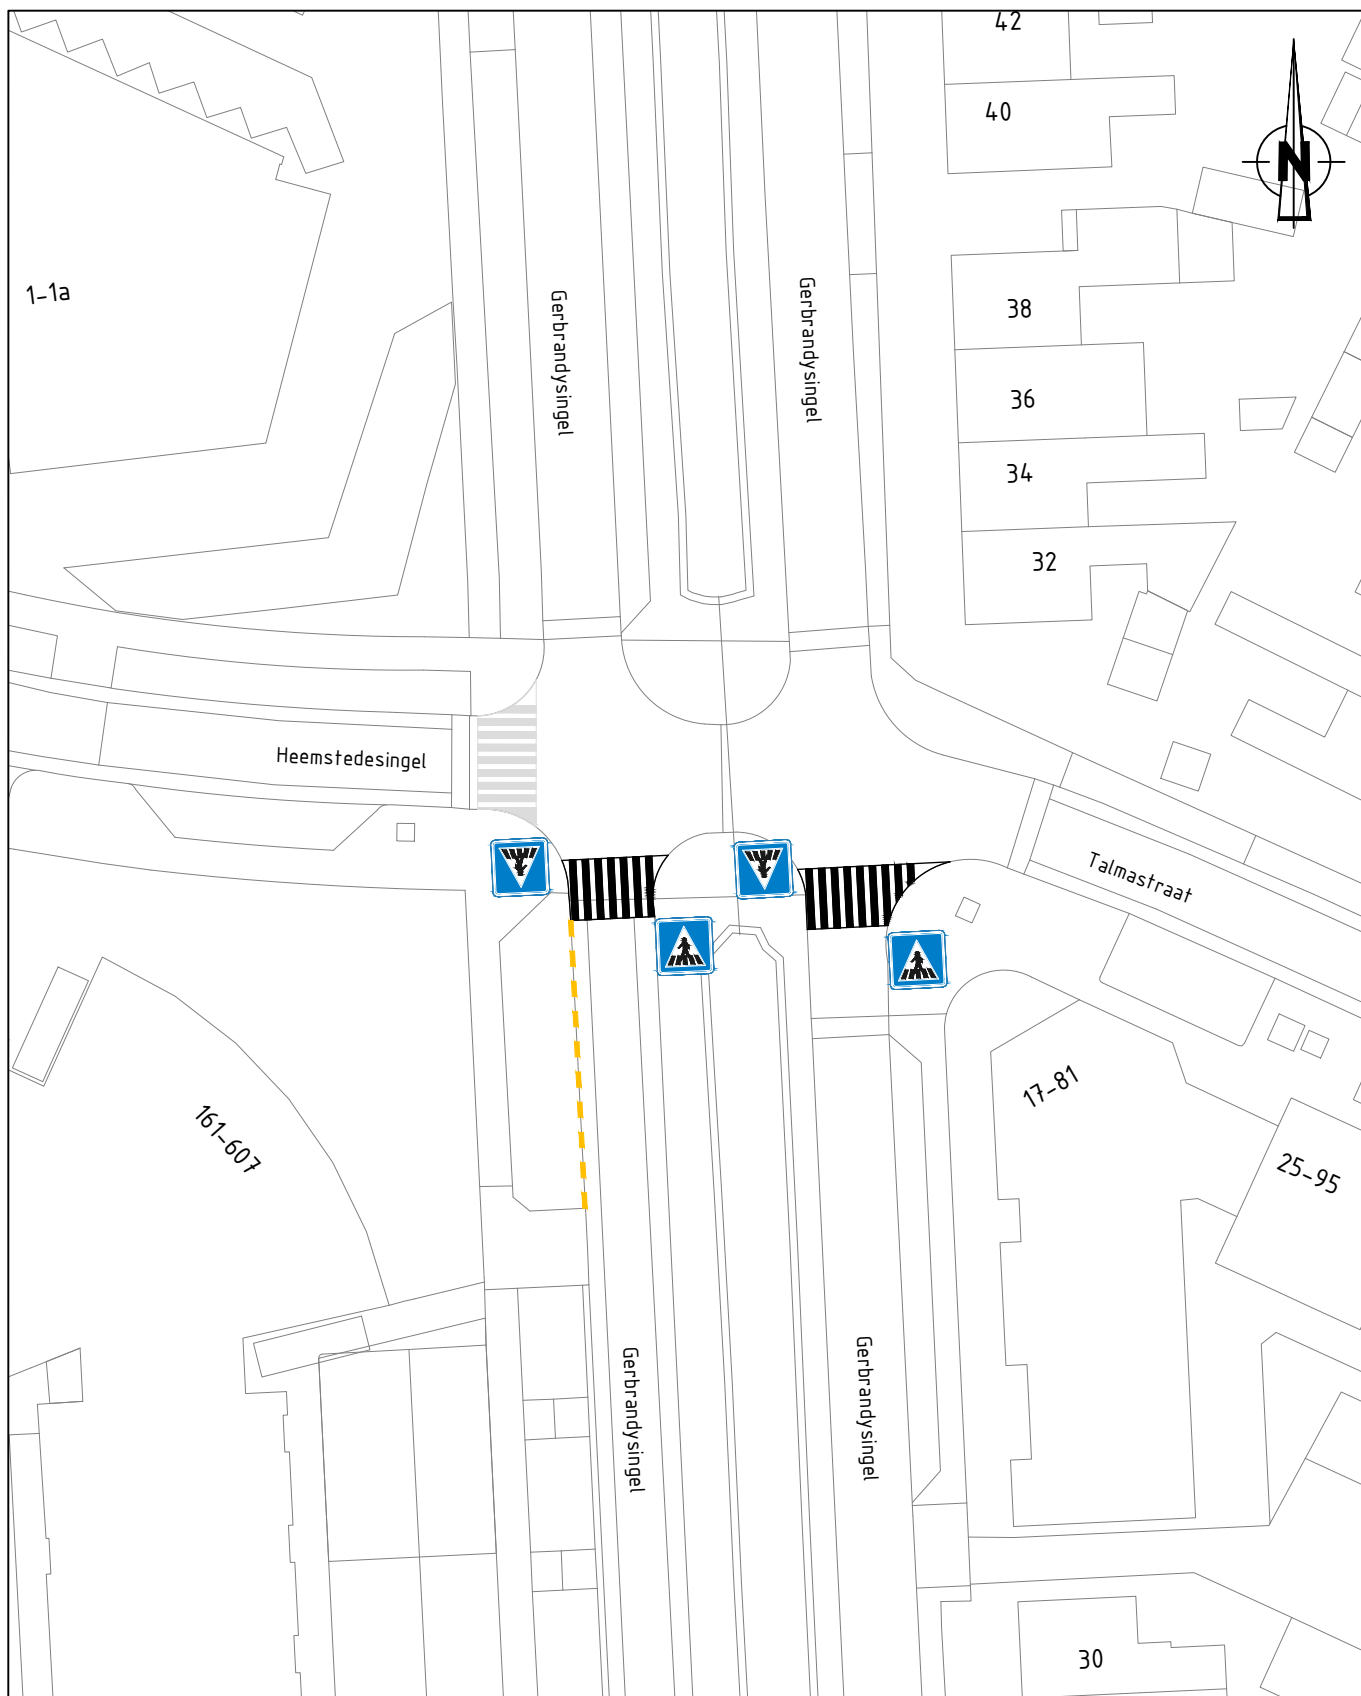

A	26/09/2025	Overzicht	BK	WVDW
Wijz	Datum	Omschrijving	Gefekend:	Gecontroleerd:

GEMEENTE BUNSCHOTEN

Beheer & Realisatie Openbare Ruimte

Besluit d.d. 26 september 2025



Titel

Verkeersbesluit instellen parkeerverbod en aanleg
voetgangersoversteekplaatsen Gerbrandysingel

Tek. nr. -
Blad 1 VAN 1
Schaal 1 : 500
Form. A4