



Aanleggen boomkikkerpoel in beschermd gebied tegenover Broekstraat 98 te Molenschot

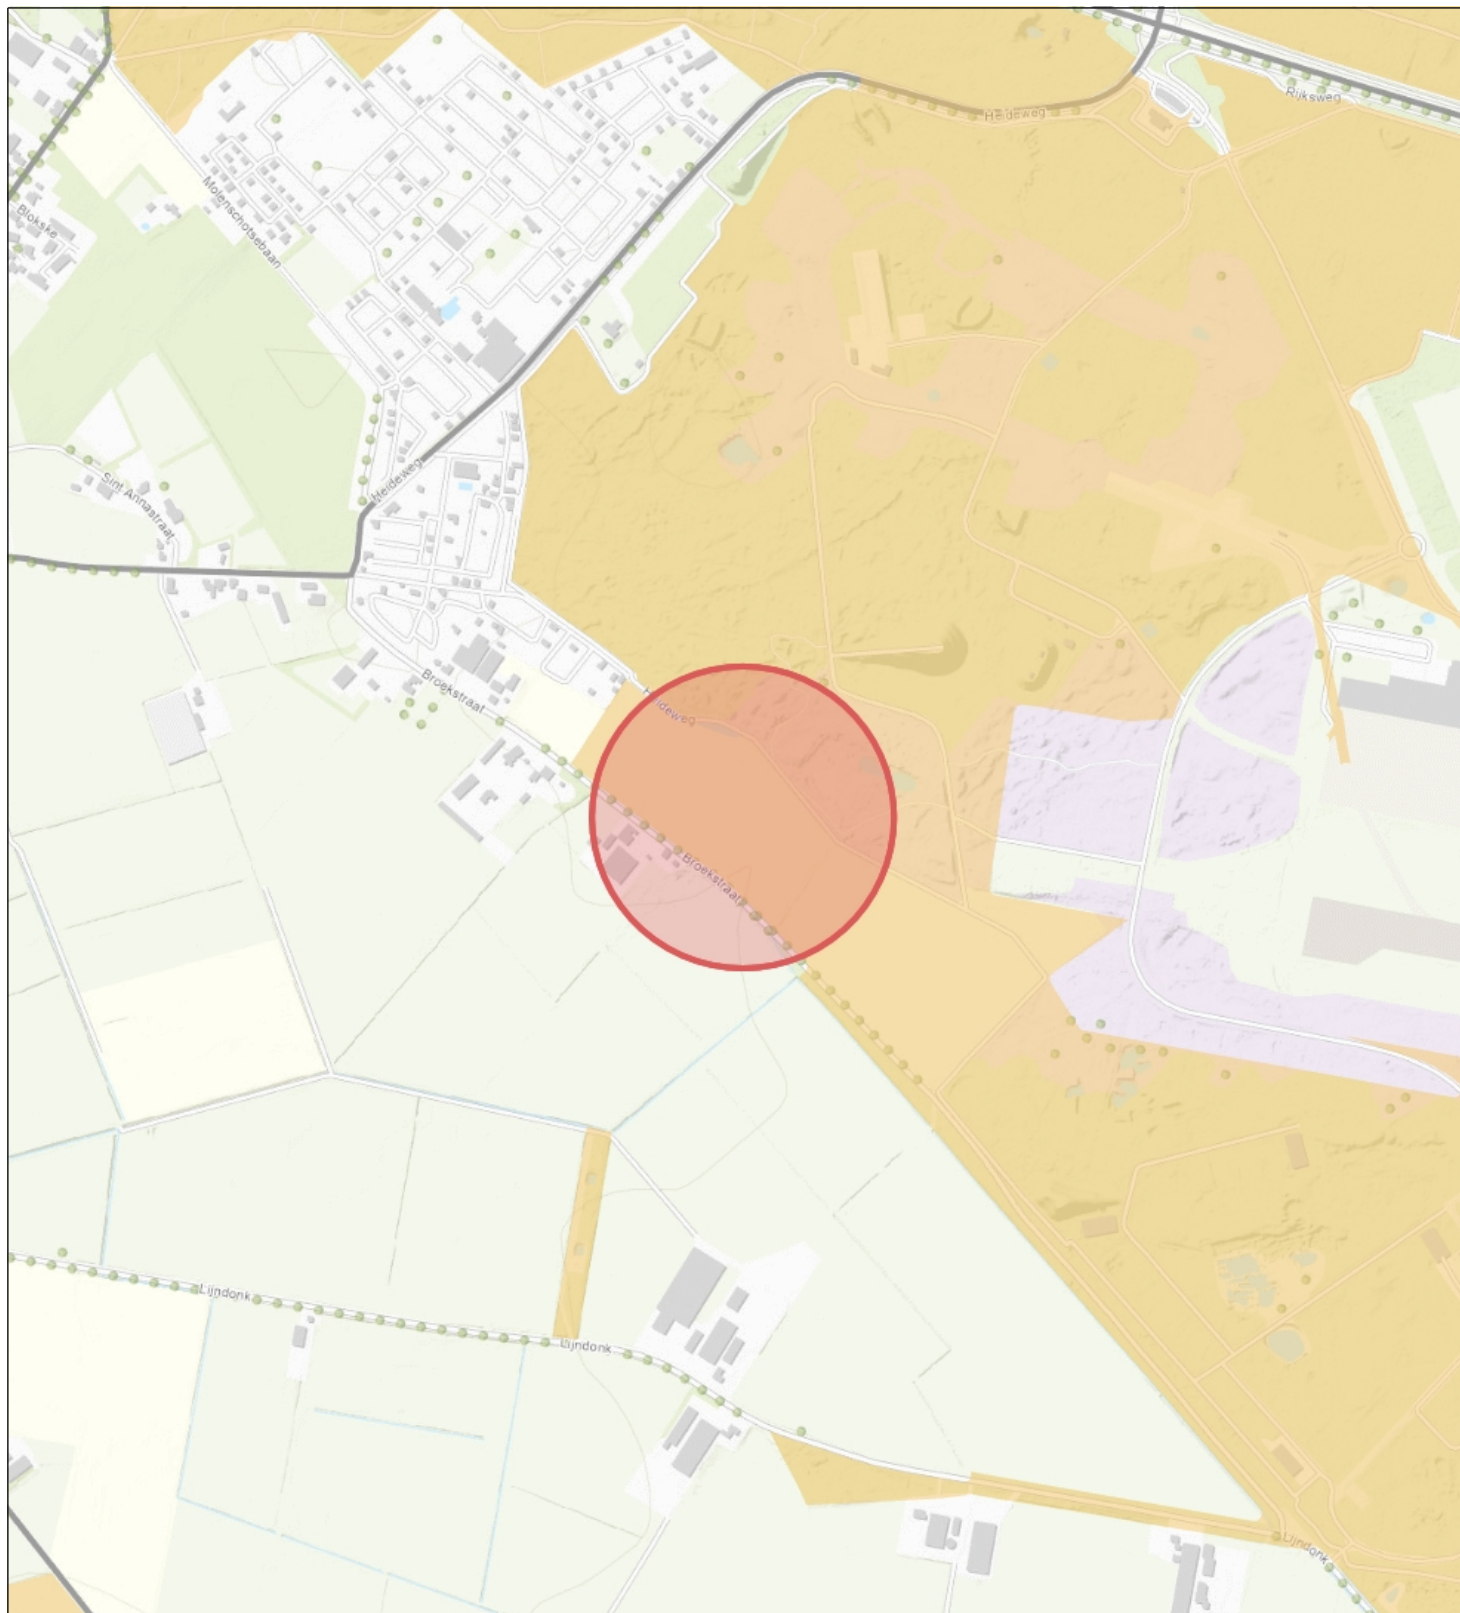

 Beschermd gebied
Topo



 Waterschap
Brabantse Delta

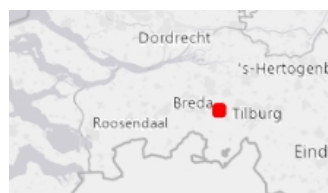

Naam/Proces:

Tekening nummer:
0652919645-A

Datum: 29-09-2025

Formaat: A4

Schaal: 1:10,000