


0652941446-D

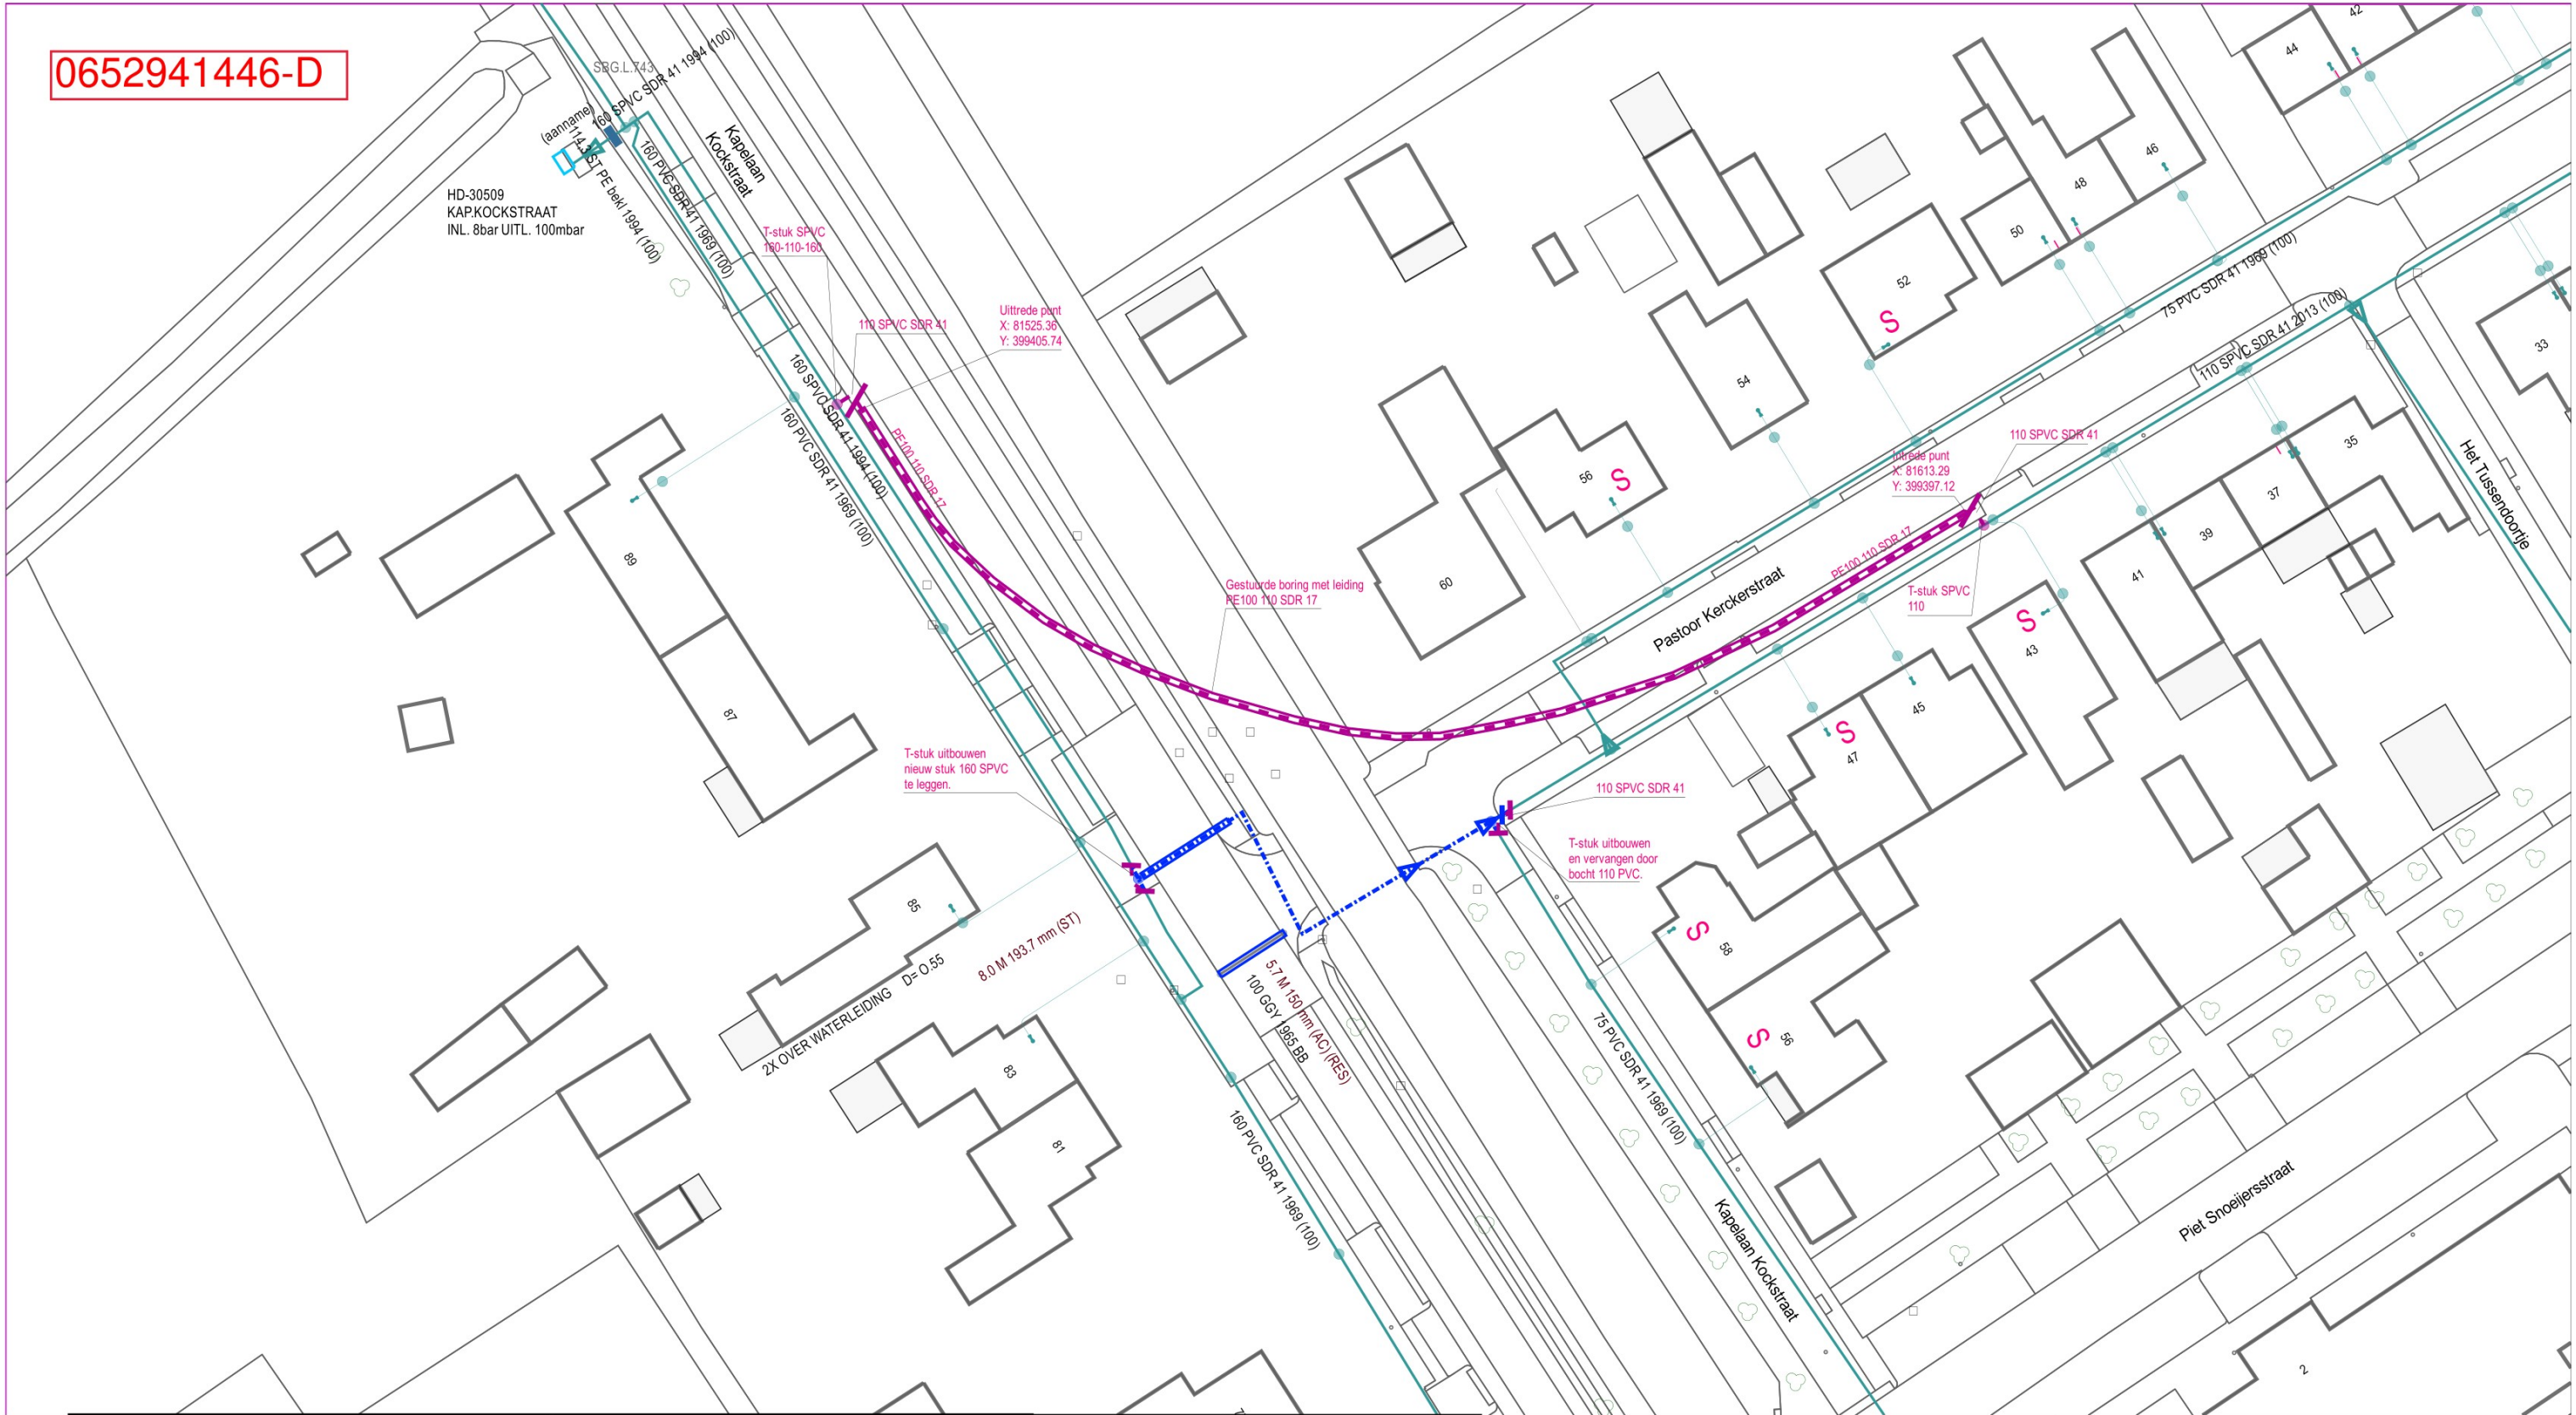

GASLEIDING-STATUS		symbool	omschrijving	Omschrijving : Vervangen lage druk gas Kapelaan Kockstraat, Steenberg						SAP netwerkplan : 30217372	
SYMBOL	OMSCHRIJVING									SAP projectdefinitie : B.19831	
	in bedrijf		G Verloop - in bedrijf	Status : Projecttekening aangemaakt						Synfrnummer :	
	te verwijderen		G Verloop - te verwijderen	0800-39975	0805-39975	0810-39975	0815-39975		0825-39975	Ontwerp door :	
	gepland		G Afsluiter - in bedrijf	0800-39950	0805-39950	0810-39950	0815-39950		0825-39950	Tekening nr. : B.19831-LD	
	buiten bedrijf			0800-39925	0805-39925	0810-39925	0815-39925	0820-39925	0825-39925	Projecttek. Aangem. : 12/05/2025	
				0800-39900	0805-39900	0810-39900	0815-39900	0820-39900		Projecttek. Gewijzigd : 07/08/2025	
				0800-39875	0805-39875	0810-39875	0815-39875	0820-39875		A3 Schaal: 1:500 Datum plot: 07/08/2025	
				0800-39850	0805-39850	0810-39850		0820-39850		Brabant West Afd. A, E & I Zwaanhoefstraat 12 4702 LC ROOSENDAAL	

