



B

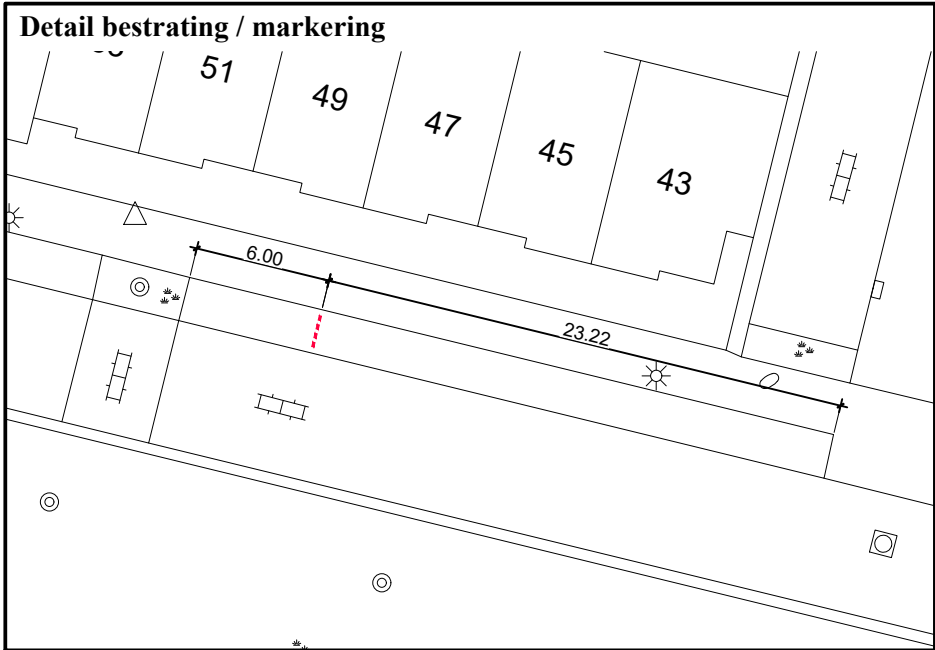

A

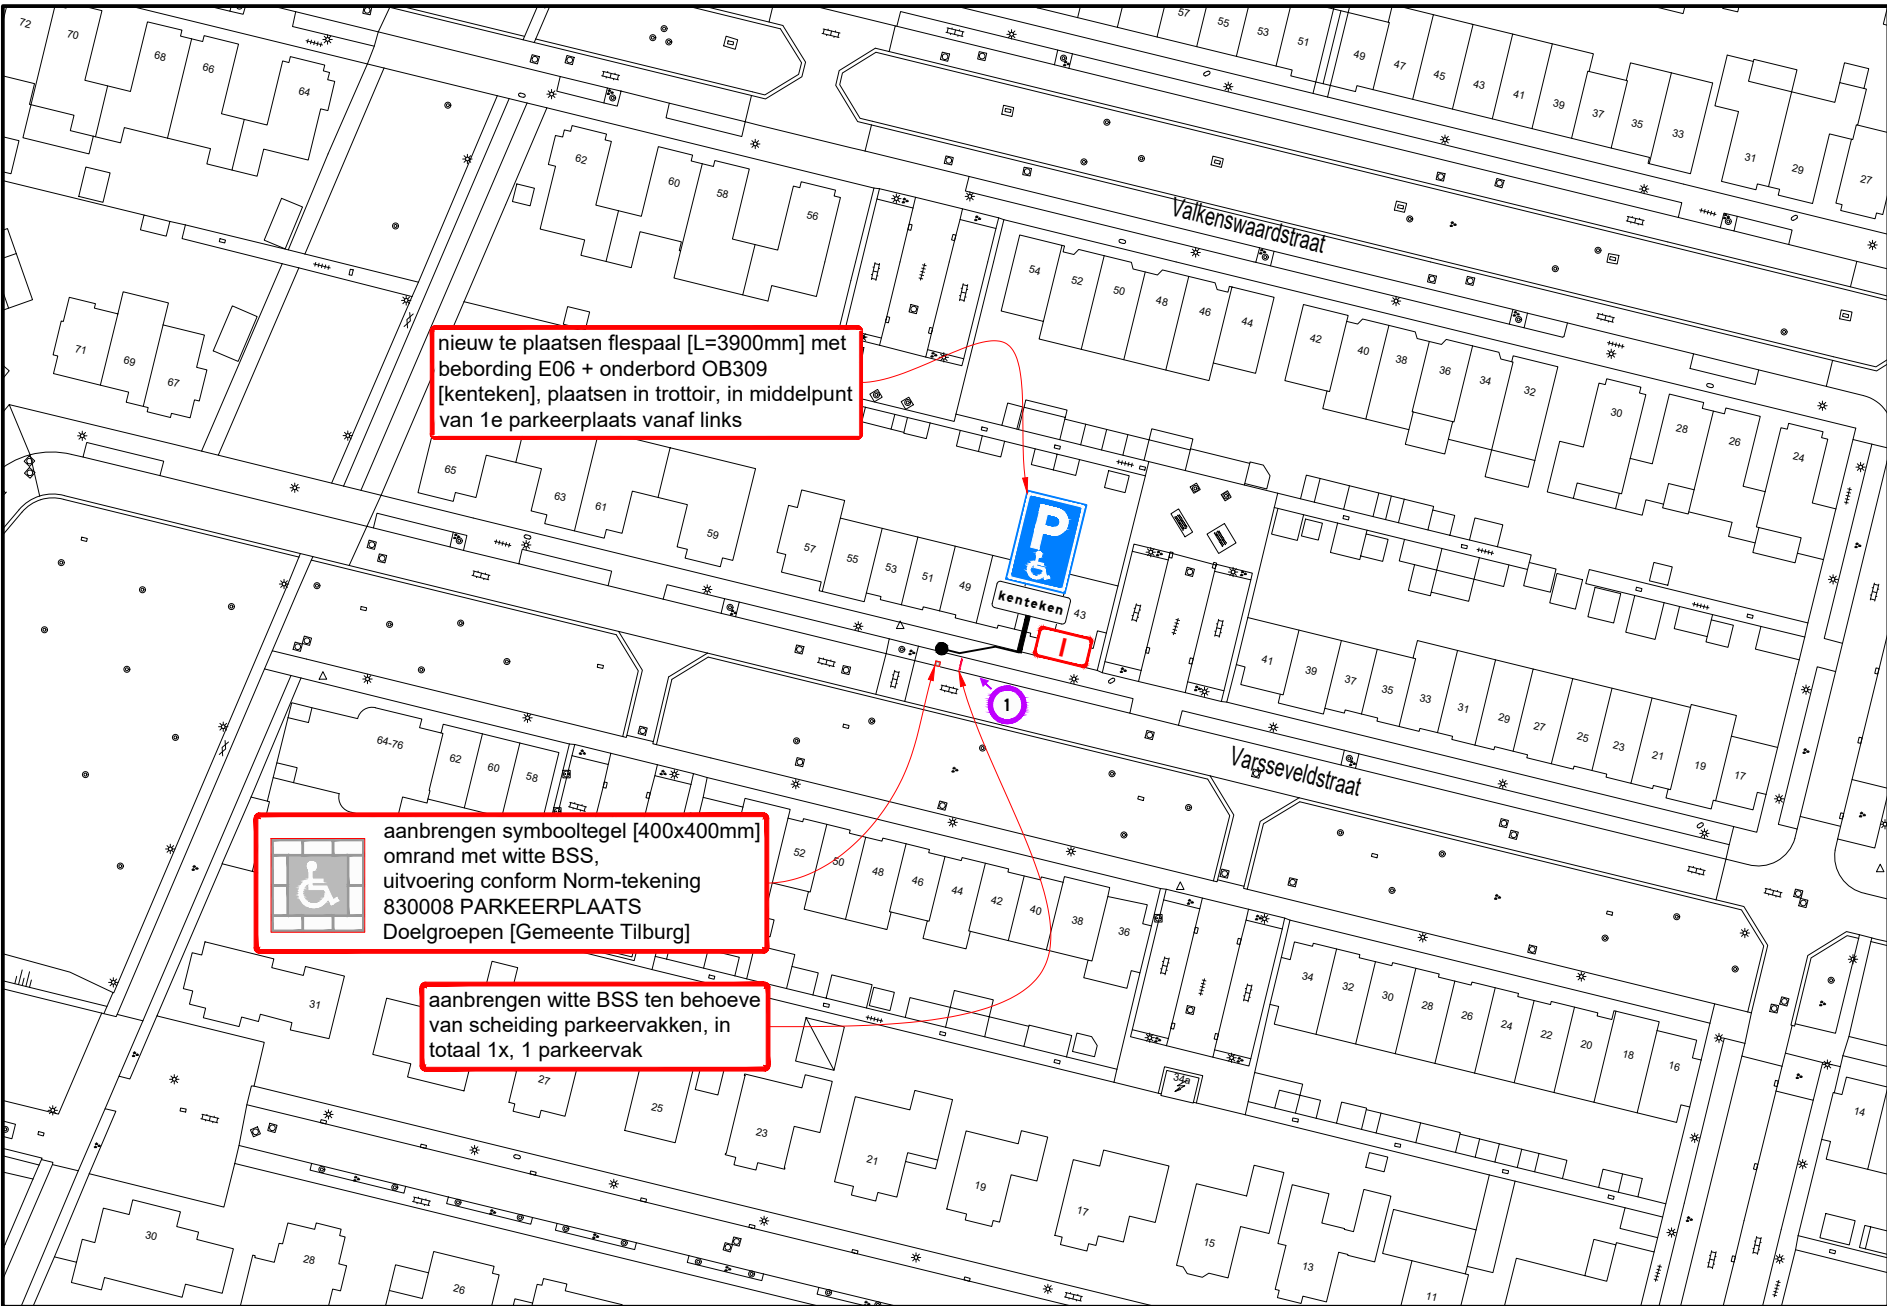

B

Hoeveelhedenstaat

nieuw:
1x flespaal [L=3900mm] + E06-bord +
onderbord OB309 [kenteken]; type I
1x symbooltegel GPP, 40x40x8 cm
14x BSS wit, 21x10x8 cm


verplaatsen:

-

verwijderen:

-

Locatie

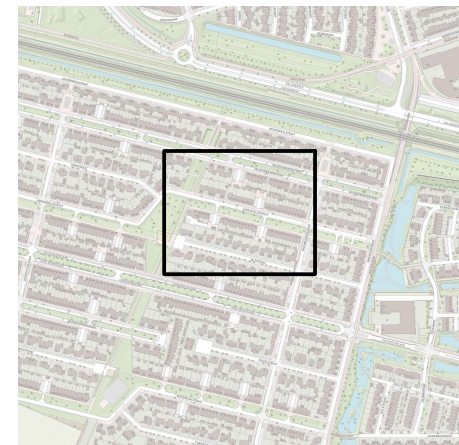

Legenda



afmetingen standaard RVV-bebording

		type bord			
vormgeving bord	maat				
rond	diameter	400	600	800	1000
driehoek	zijde	500	700	900	1100
vierkant	zijde	400	600	800	1000
rechthoek	breedte	300	400	600	800
	hoogte	450	600	900	1200
achthoek	hoogte	X	700	900	X

plaatsing RVV-bebording

- hoogte onderkant bebording ten opzichte van verharding bedraagt minimaal 2,20 m
- bebording bevestigen op flespaal, tenzij anders vermeld
- lengte flespaal onder de grond bedraagt ca. 0,80 m

A



GPP Varsseveldstraat 51 te Tilburg

Permanente verkeersmaatregelen

RAMIDDEN BV
Tel: +31 13 21 32 202
Email: info@ramudden.nl
Website: www.ramudden.nl



opdrachtgever:

tekenaar: WVA 26-09-25
vrijgave: MJA 26-09-25
versie: 1.0 - Definitief
blad: 1 van: 1
schaal: 1:1000
formaat: A3
tekeningnr.: 202315604-736

