


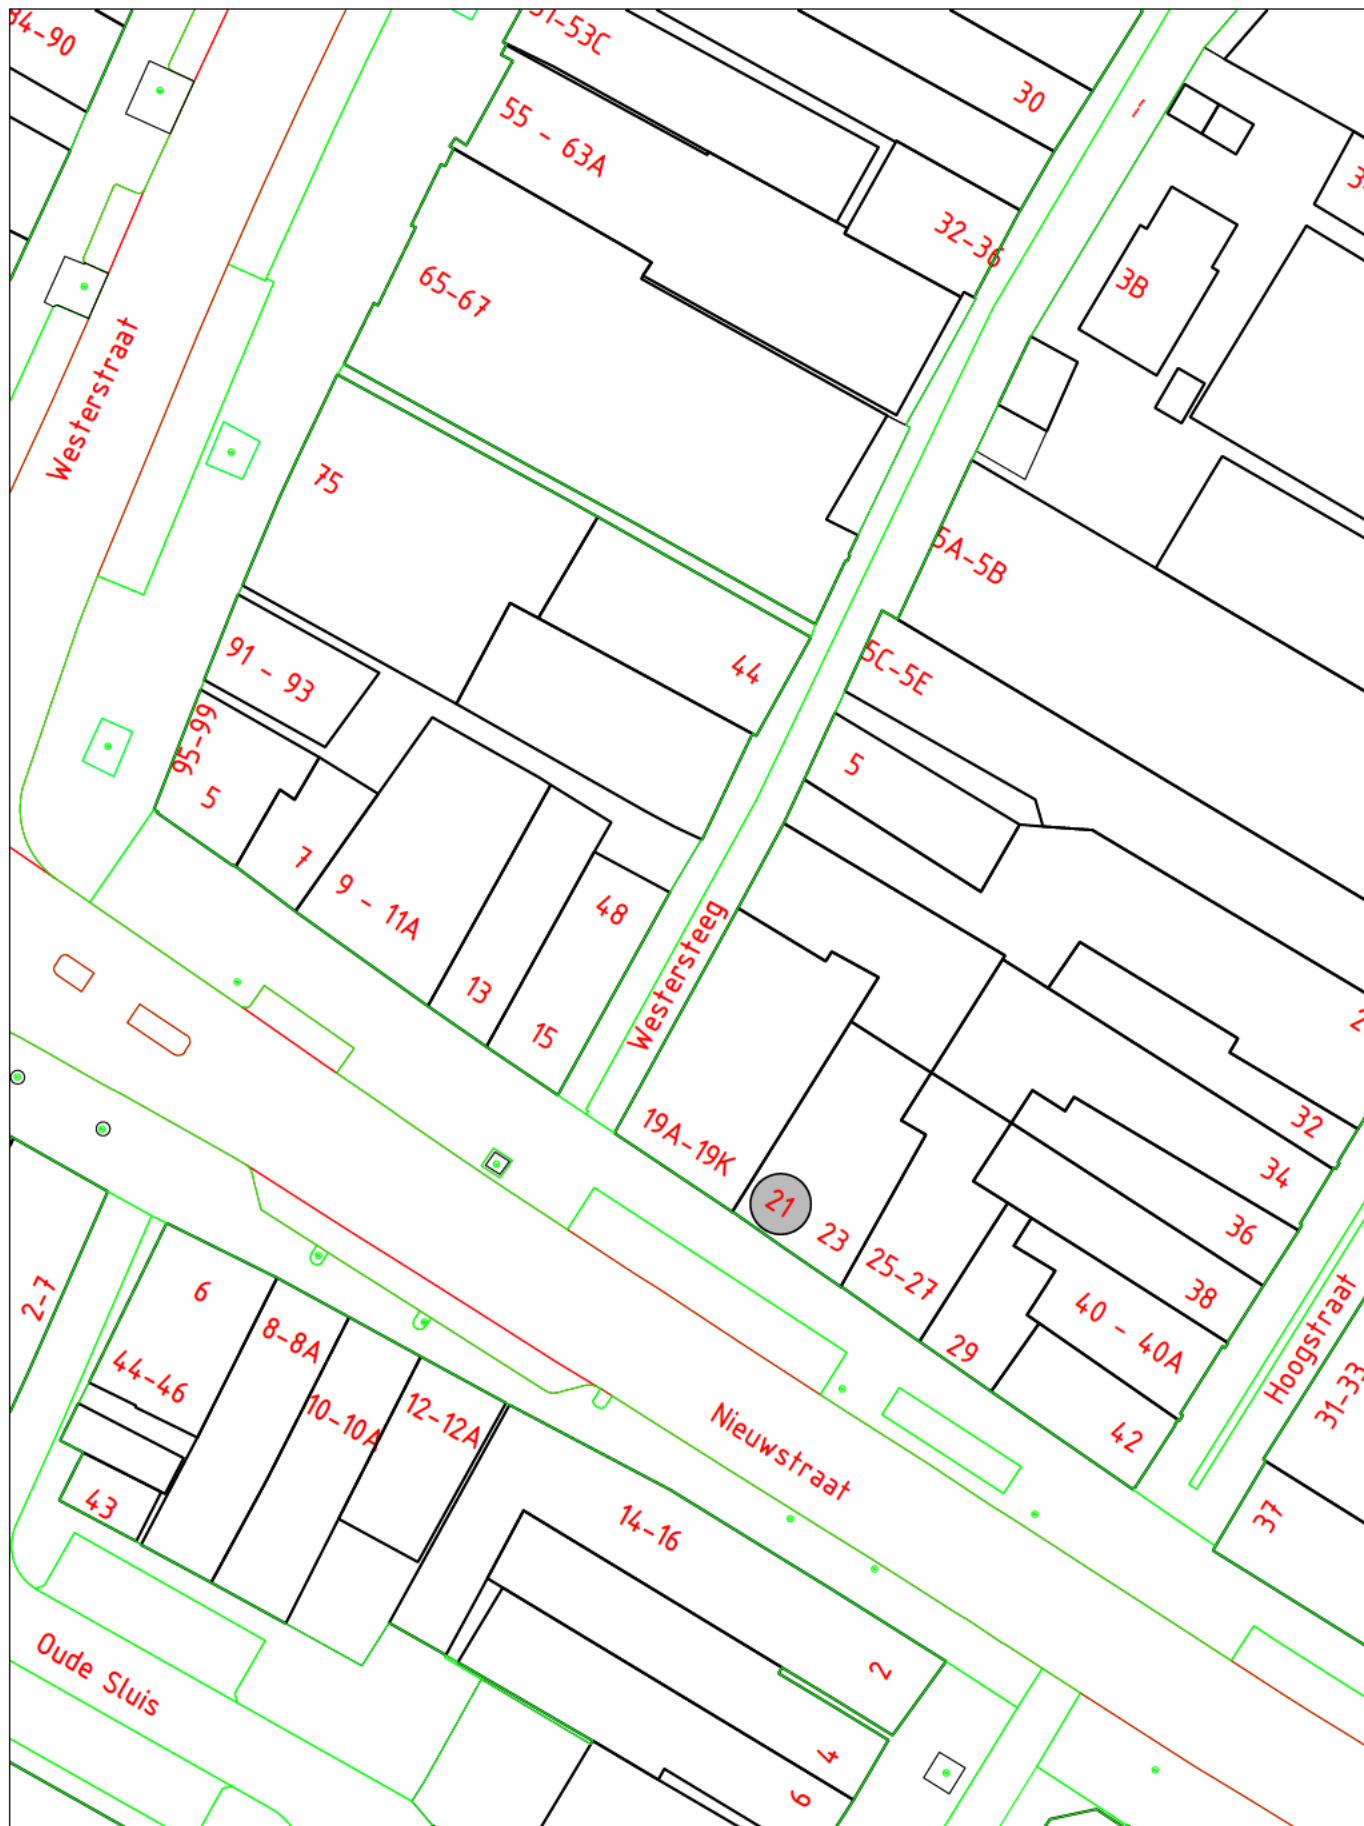

INTREKKEN HUISNUMMER(S)

STRAATNAAM: Nieuwstraat	SCHAAL : 1 : 500
HUISNUMMER : 21	GETEKEND : XXXXXXXXXX
WOONPLAATS: Purmerend	DOC.NUMMER: 861416
WIJK : Centrum	DOC.DATUM : 25-9-2025
POSTCODE : 1441 CK	

**DOMEIN BEDRIJFSVOERING EN DIENSTEN
BAG/WOZ BEHEER**

