


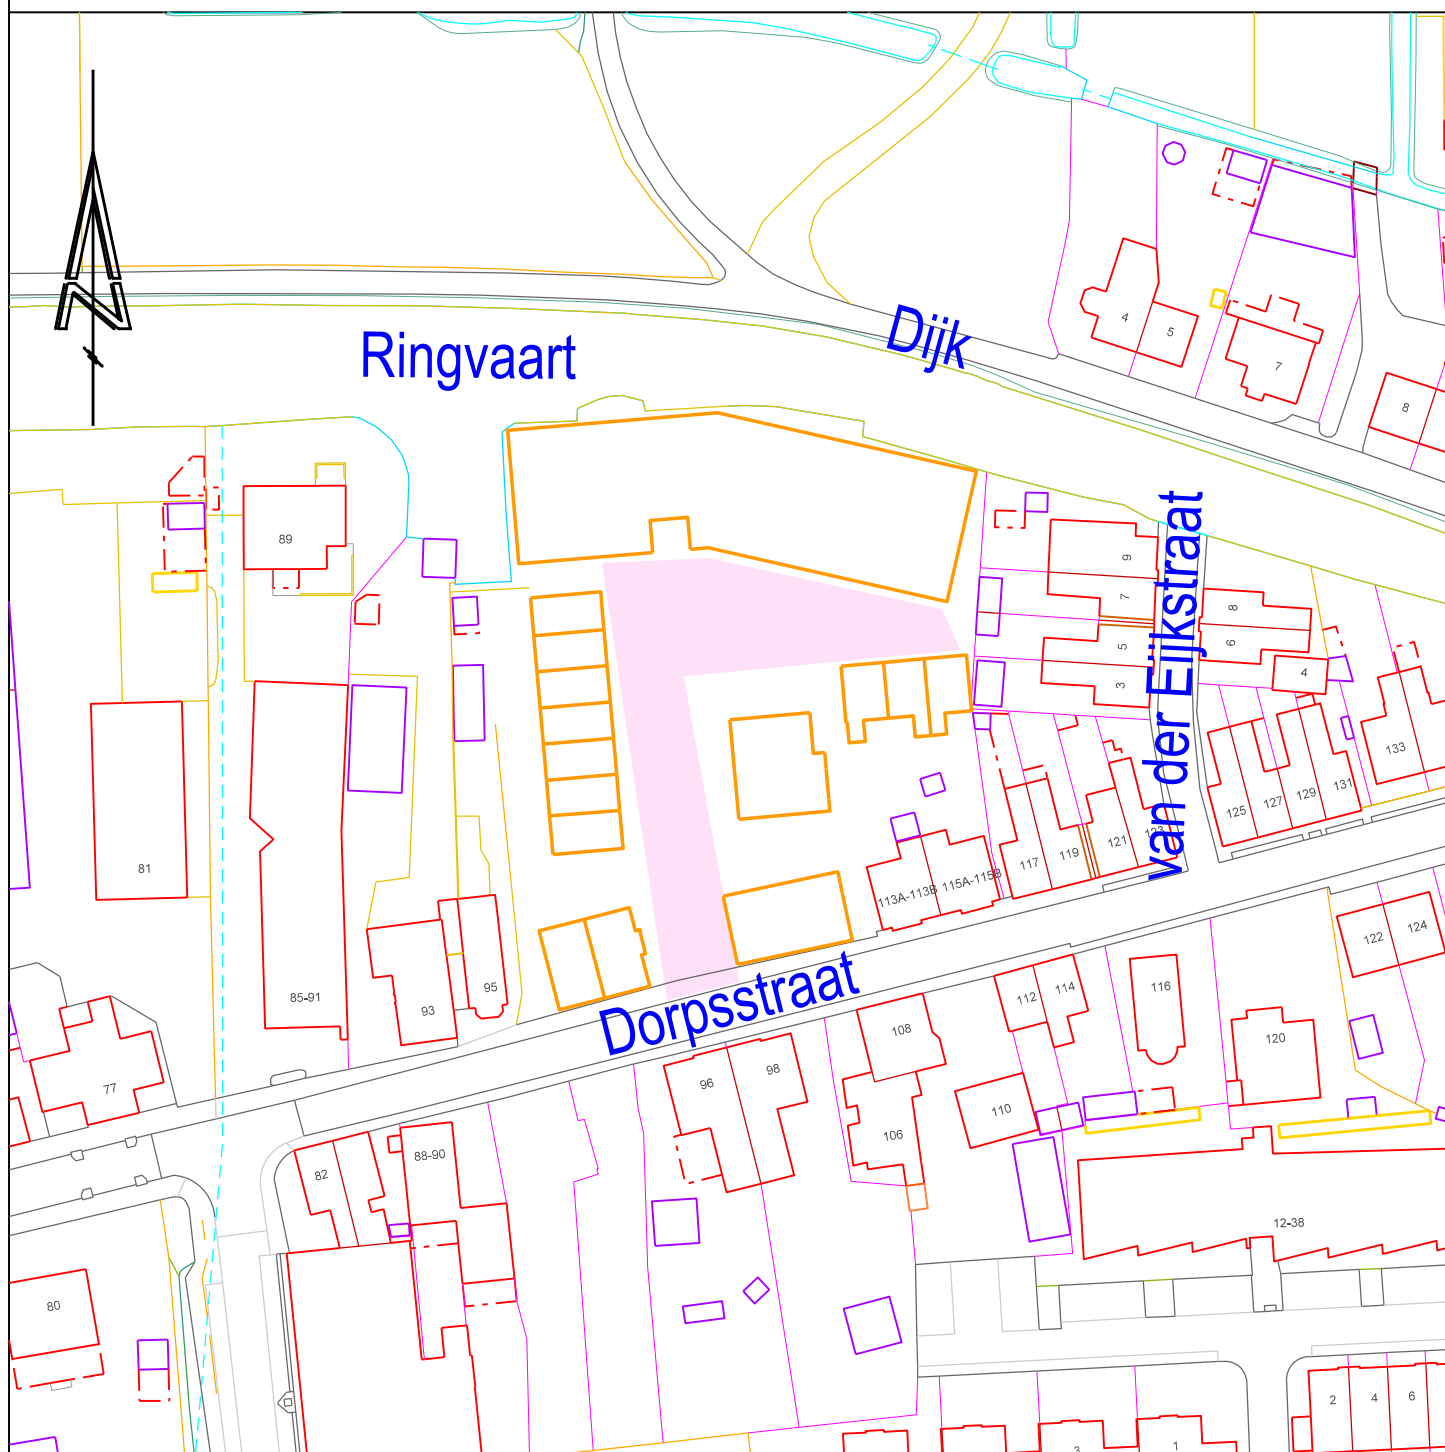

Alphen aan den Rijn

Team: Geo-informatie

Stadhuisplein 1, telefoon 14-0172, e-mail gemeente@alphenaan denrijn.nl
Postadres: postbus 13, 2400 AA Alphen aan den Rijn

Werk: Benoemen openbare ruimte Project: de Ringvaart Benthuizen	Schaal: 1:1000 Formaat: A4 Getek: AGT Gezien.: RdJ Datum: 26-02-2025 Gewijz.: Gewijz.: Gewijz.:
Bestandsnaam: ..\straatnm\dgn\geo-2025-12-Dorpsstraat-Bent.dgn Uitzetfile: Auteursrecht en databankrecht voorbehouden aan de Gemeente Alphen aan den Rijn	Tekeningnr.: GEO-2025-12